



# פנקס 11-13

הקסם נמצא בפרטים

הקטנים

דירה מס' 42

חדרים 2


כיווני אוויר צפון - דרום

קומה 7

שטח דירה 64 מ"ר

שטח מרפסת 12 מ"ר

כל התוכניות, הפרטים וההדמיות הם להמחשה בלבד ואינם מהווים כל התחייבות מצד החברה.

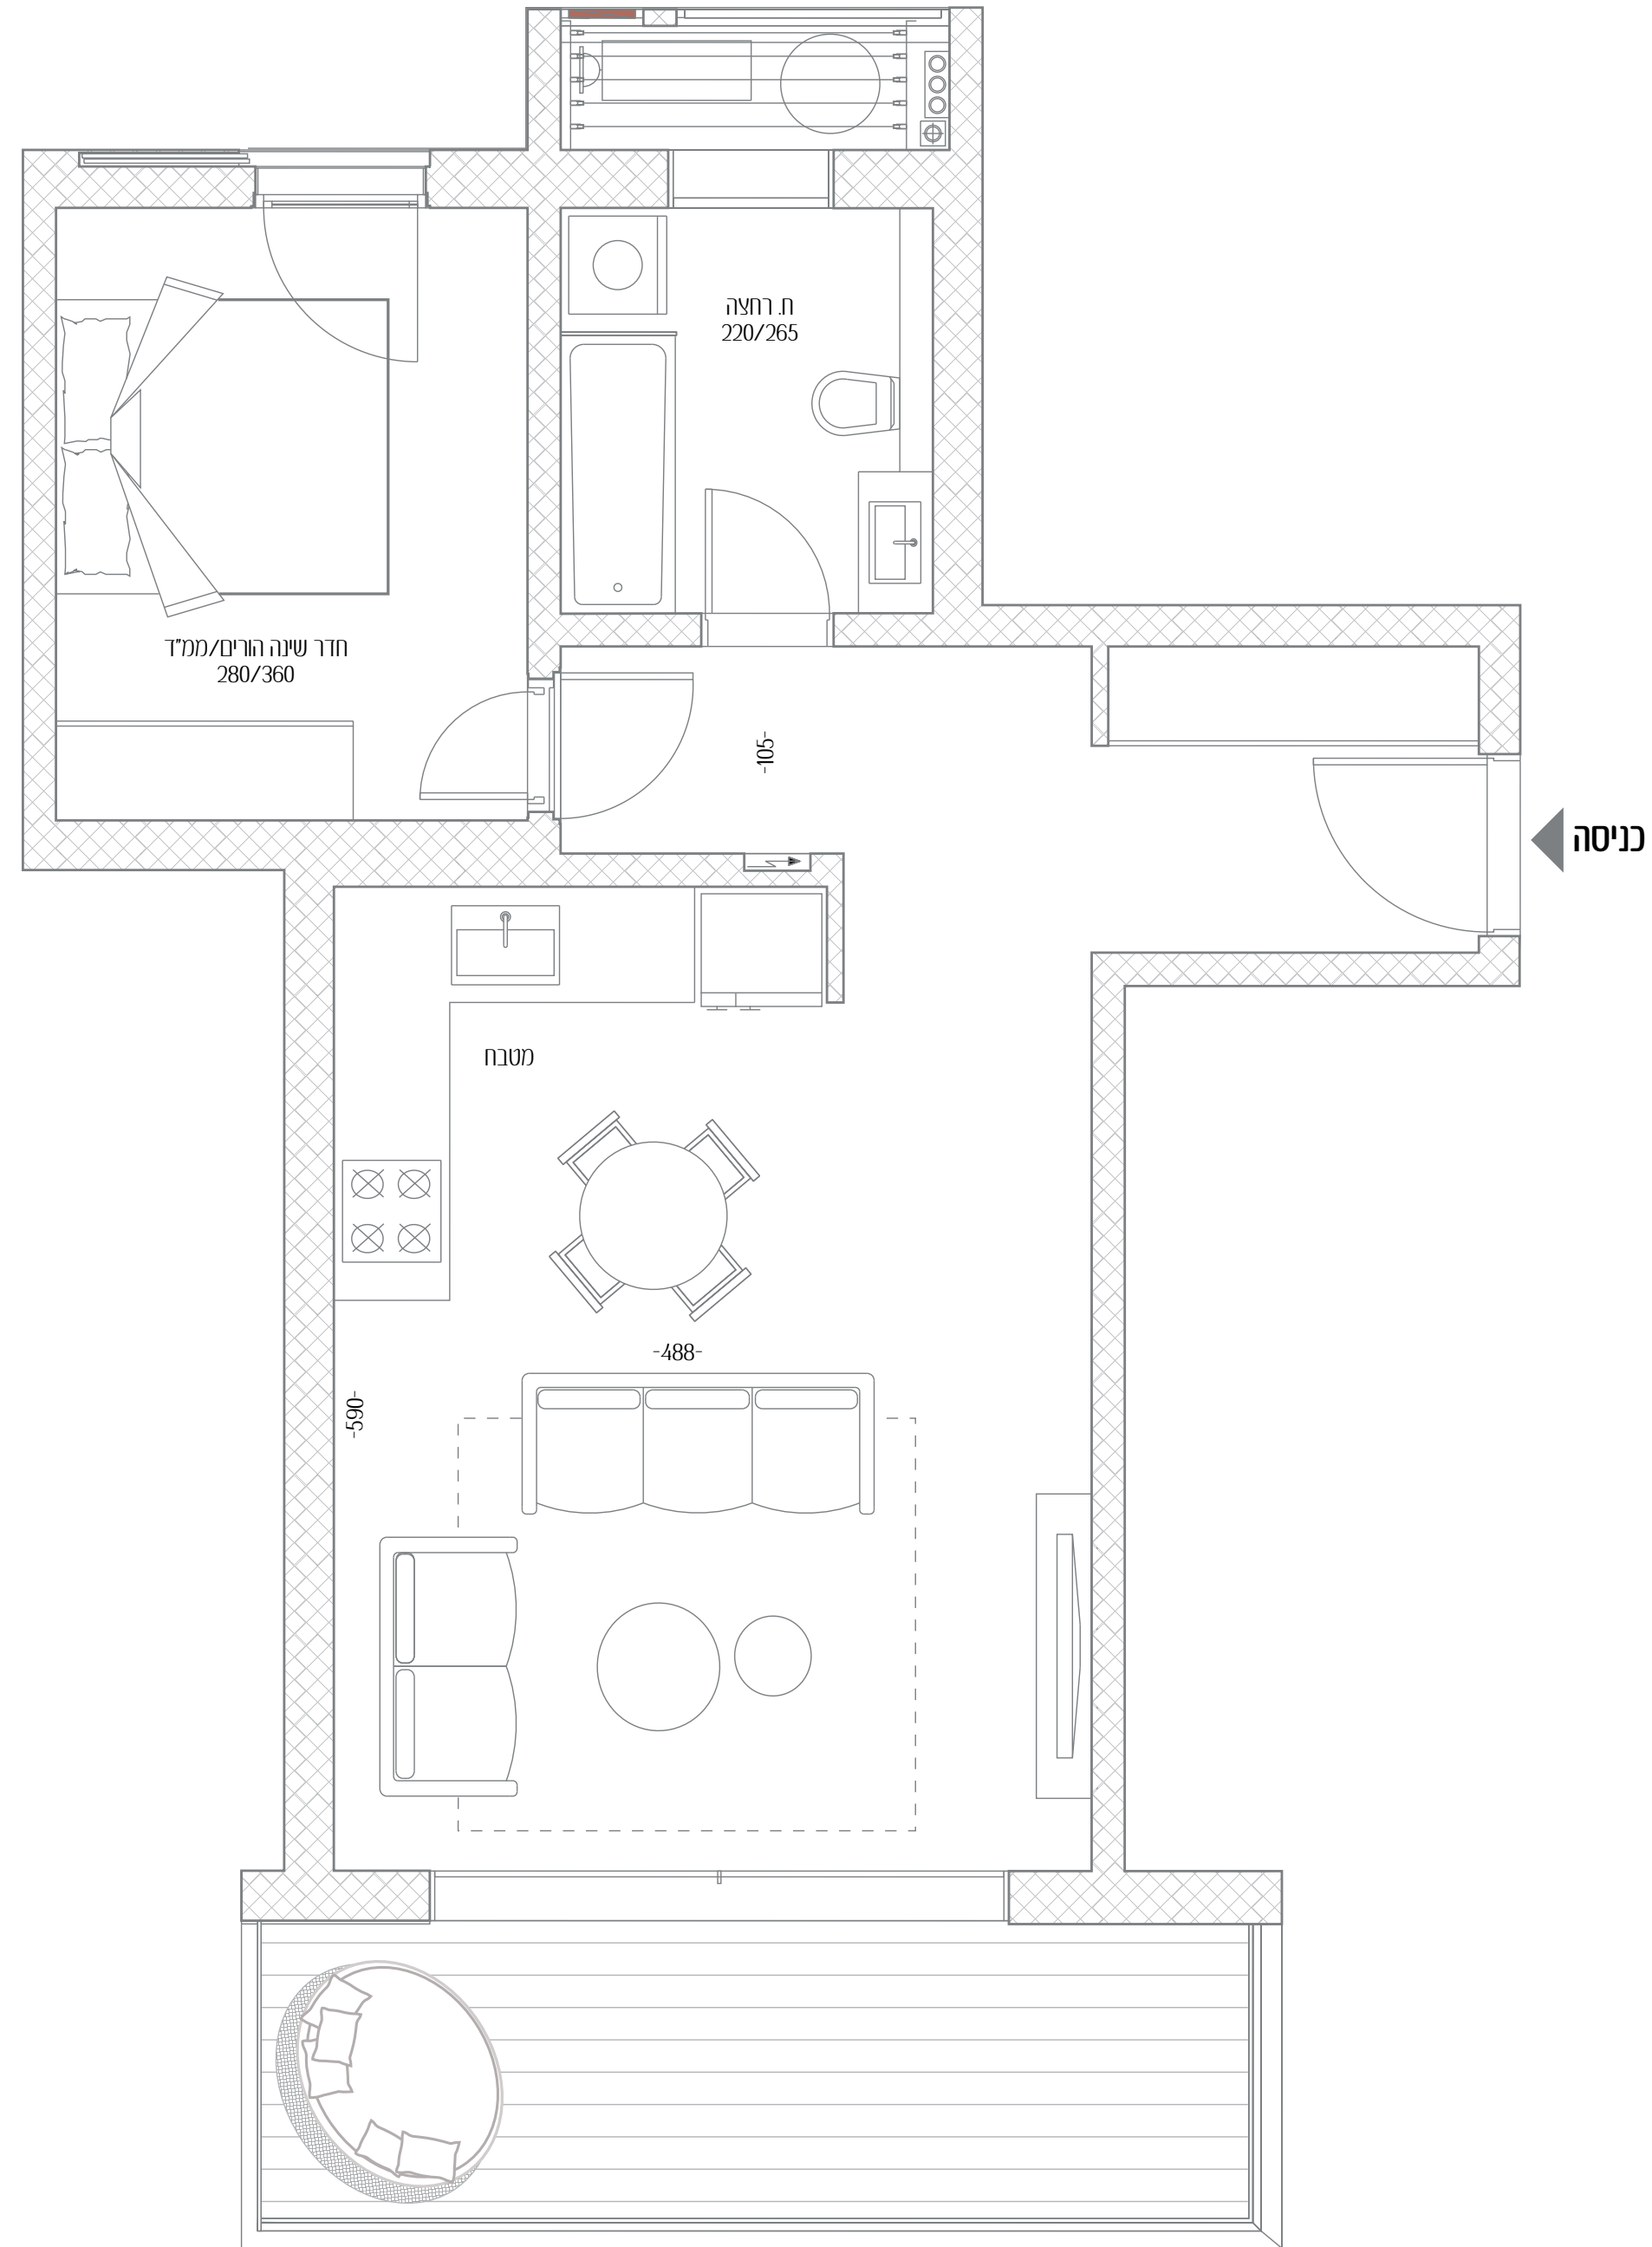

פנקס