



רמז 21

הרמז לחידת החיים

הטובים

דירה מס' 22

חדרים 4


כיווני אוויר דרום - מזרח - מערב

קומה 6

שטח דירה 126 מ"ר

שטח מרפסת 32 + 6.5 מ"ר

כל התוכניות, הפרטים וההדמיות הם להמחשה בלבד ואינם מהווים כל התחייבות מצד החברה.

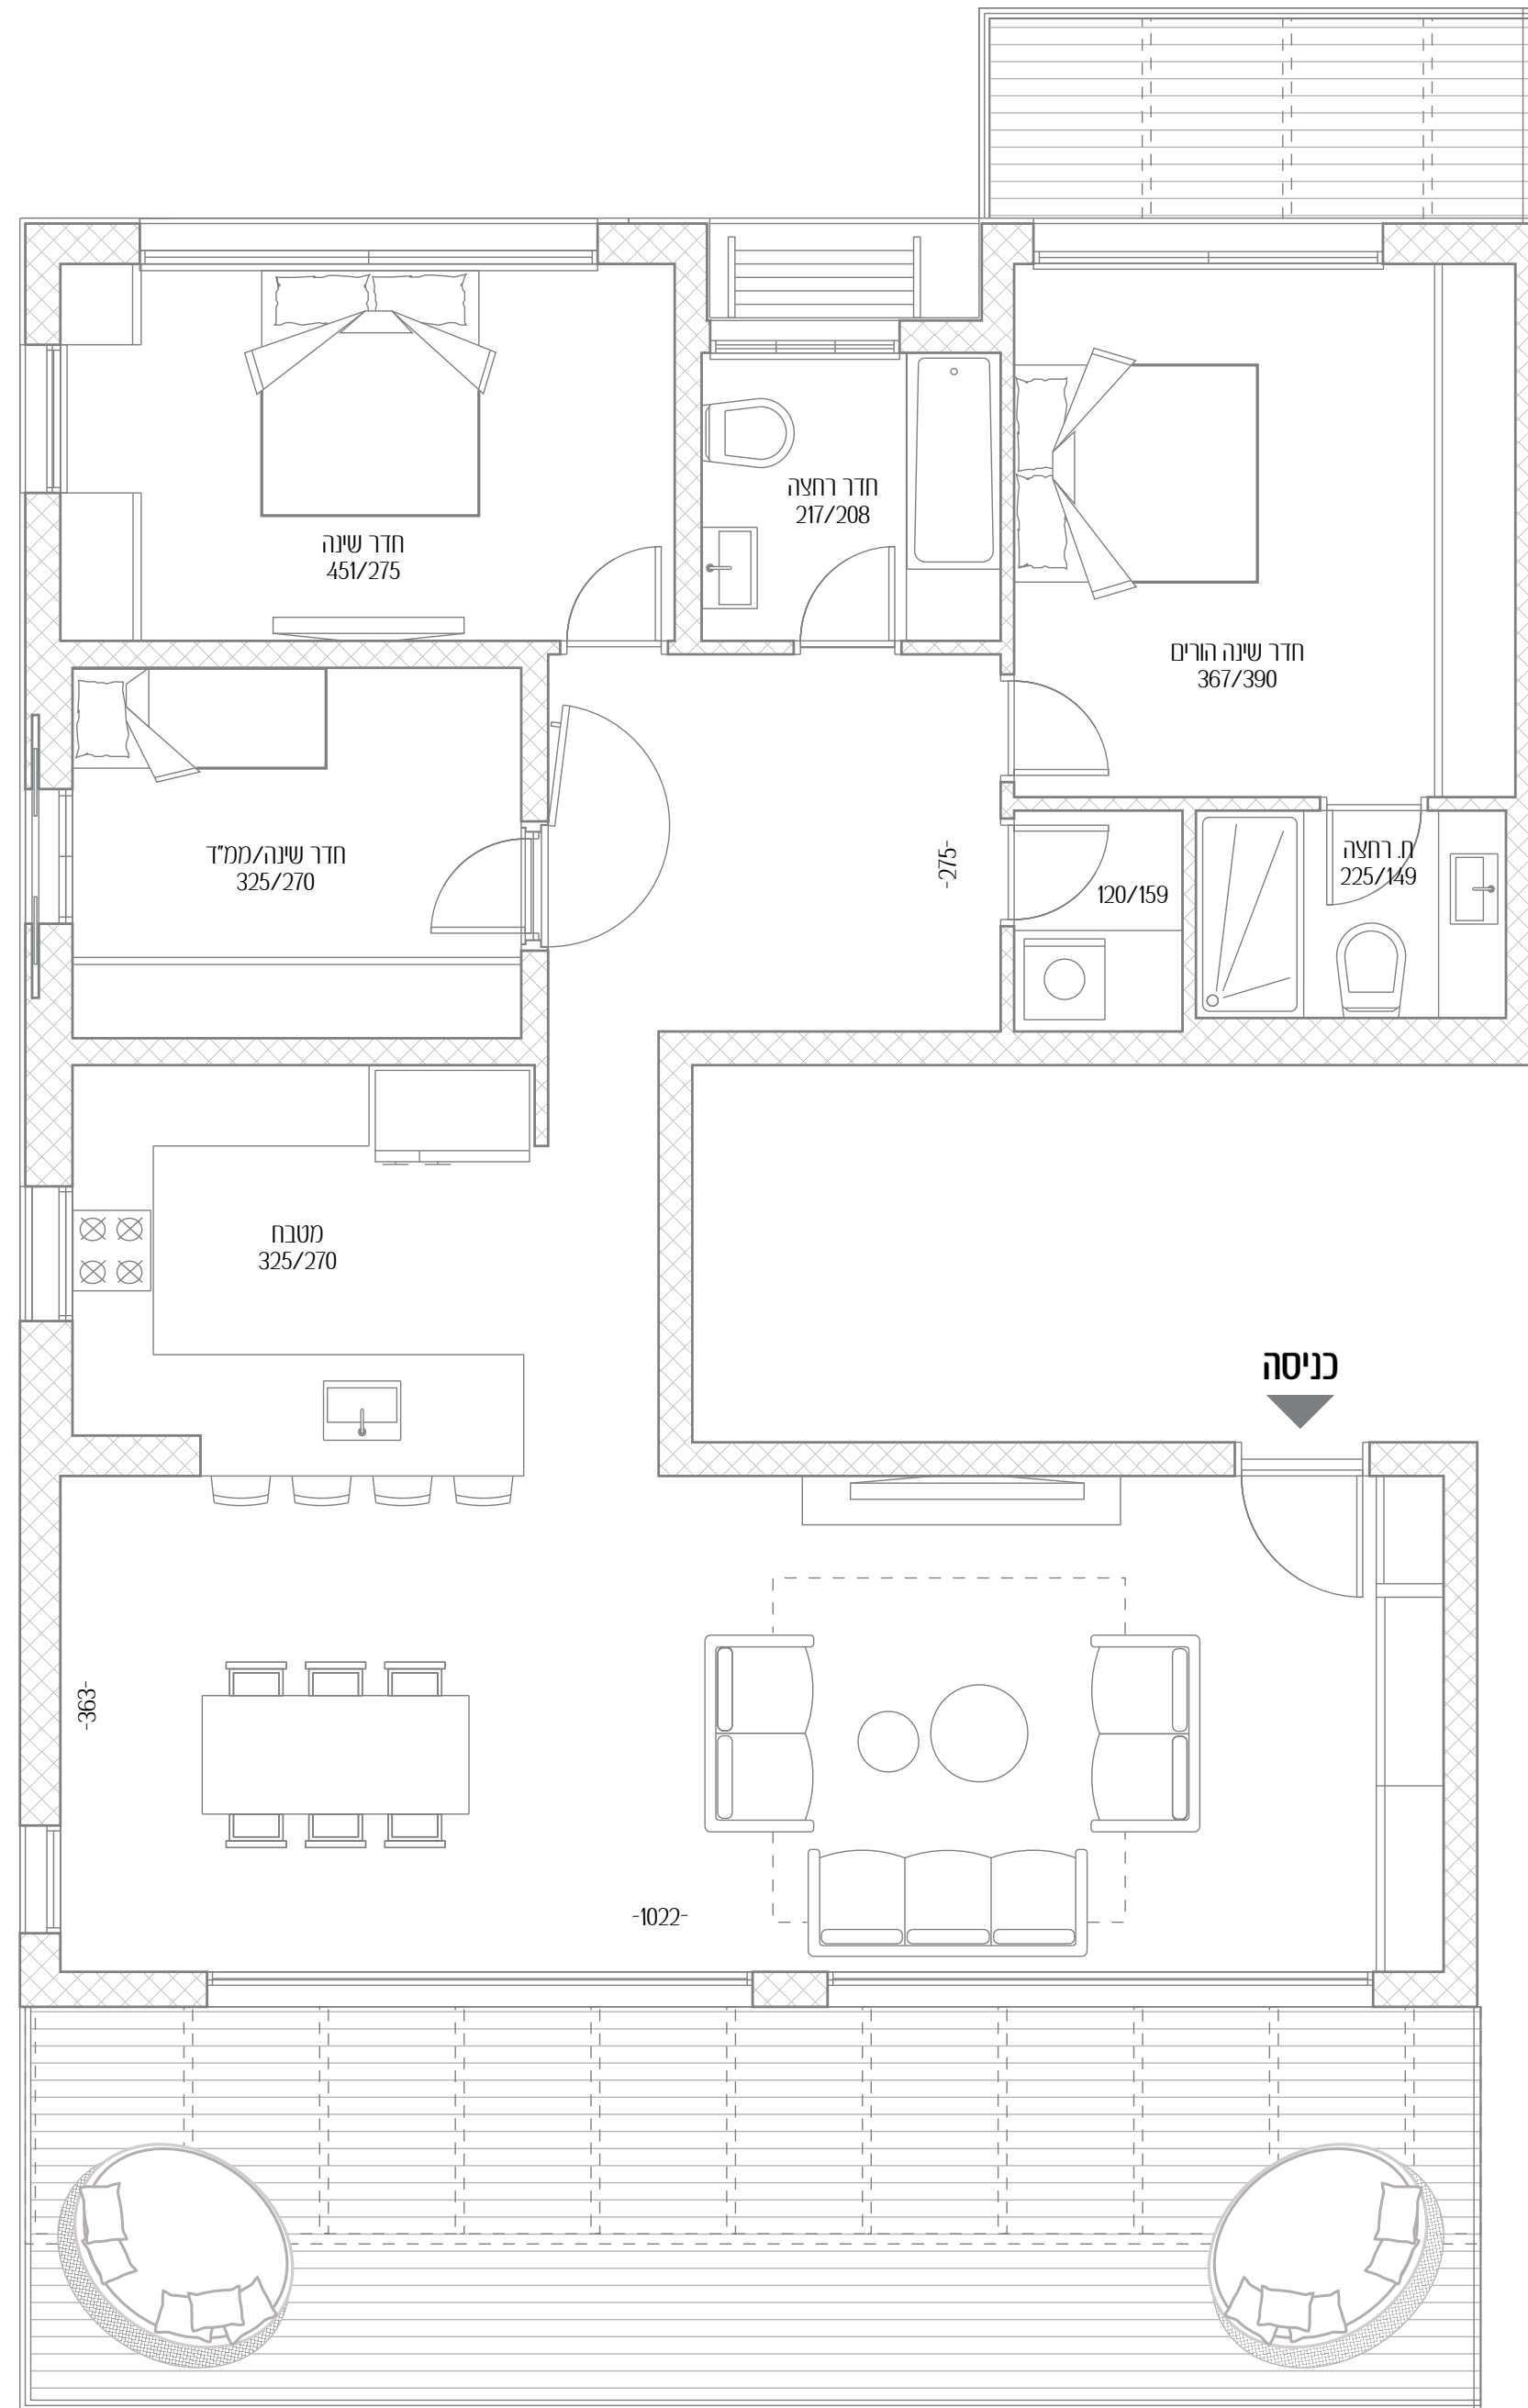

רמז