


עמוס 10-12

להתאהב בטבע האורבני

13	דירה מס'
3	חדרים
צפון - מערב	כיווני אוויר
4	קומה
82 מ"ר	שטח דירה
11 מ"ר	שטח מרפסת

כל התוכניות, הפרטים וההדמיות הם להמחשה בלבד ואינם מהווים כל התחייבות מצד החברה.

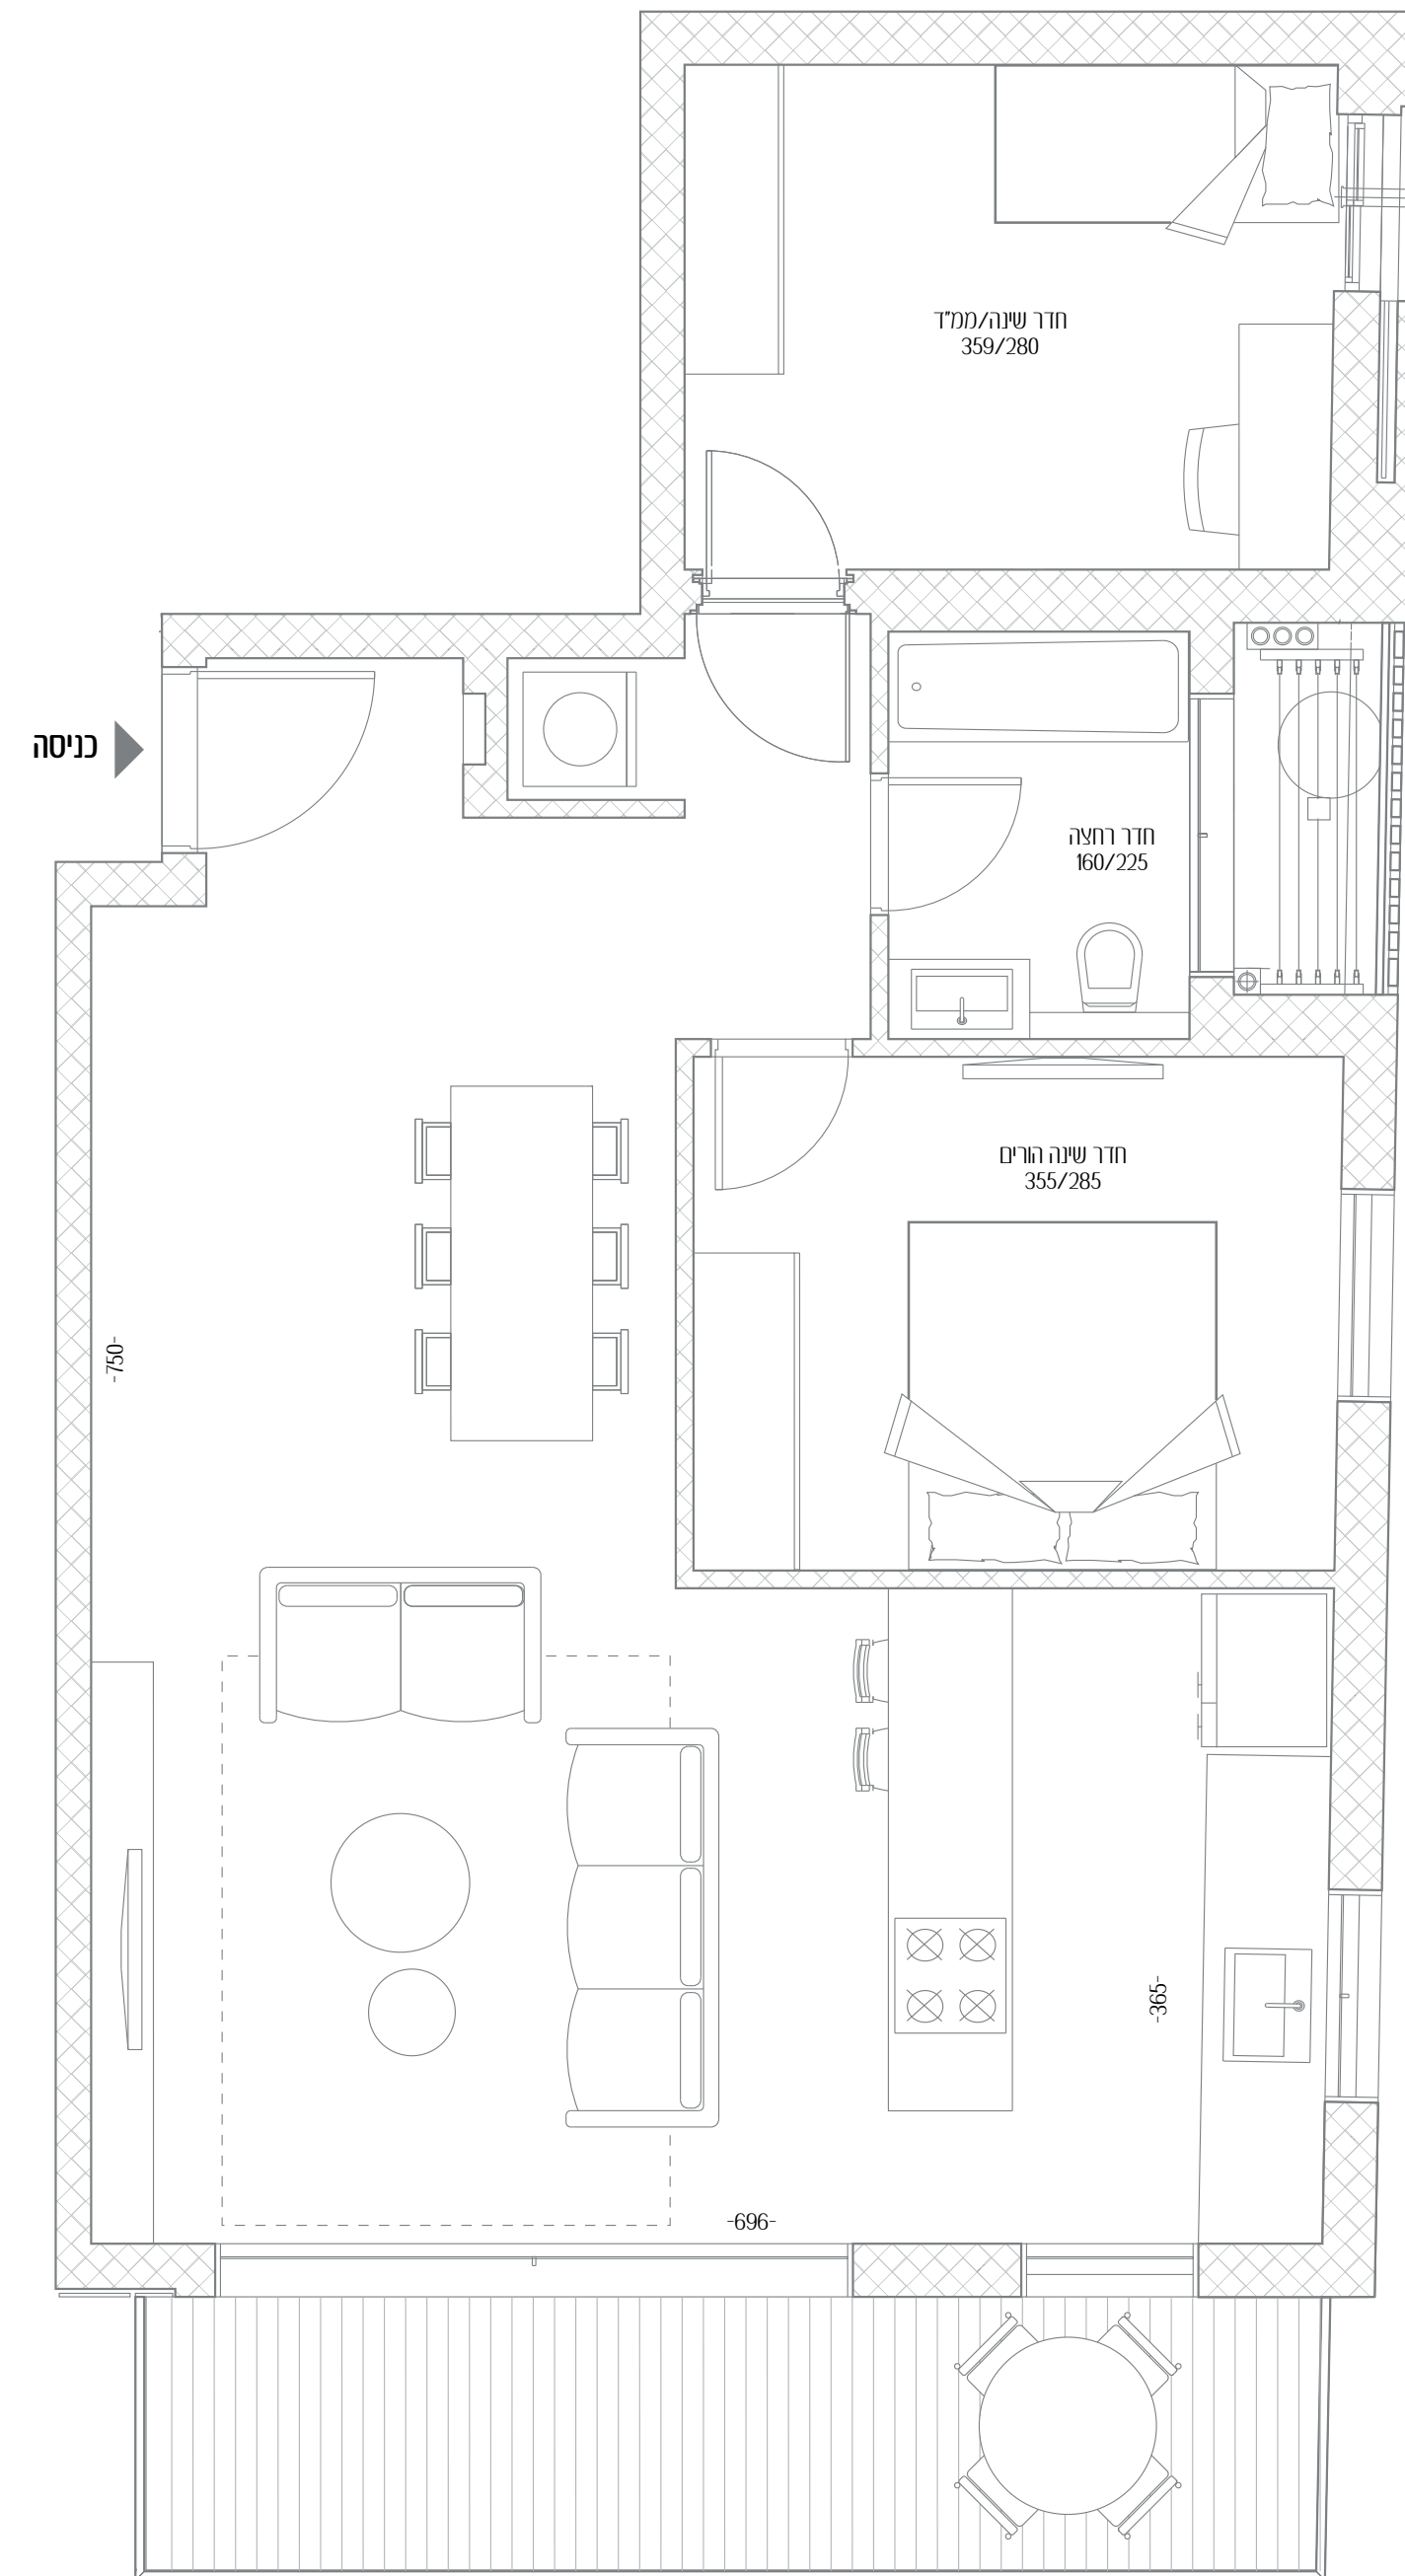

עמוס

