



# רמז 21


הרמז לחידת החיים הטובים

|              |                    |
|--------------|--------------------|
| דירה מס'     | 22                 |
| חדרים        | 4                  |
| כיווני אוויר | דרום - מזרח - מערב |
| קומה         | 6                  |
| שטח דירה     | 126 מ"ר            |
| שטח מרפסת    | 32 + 6.5 מ"ר       |

כל התוכניות, הפרטים וההדמיות הם להמחשה בלבד ואינם מהווים כל התחייבות מצד החברה.



אנשי העיר  
מקבוצת רוטשטיין

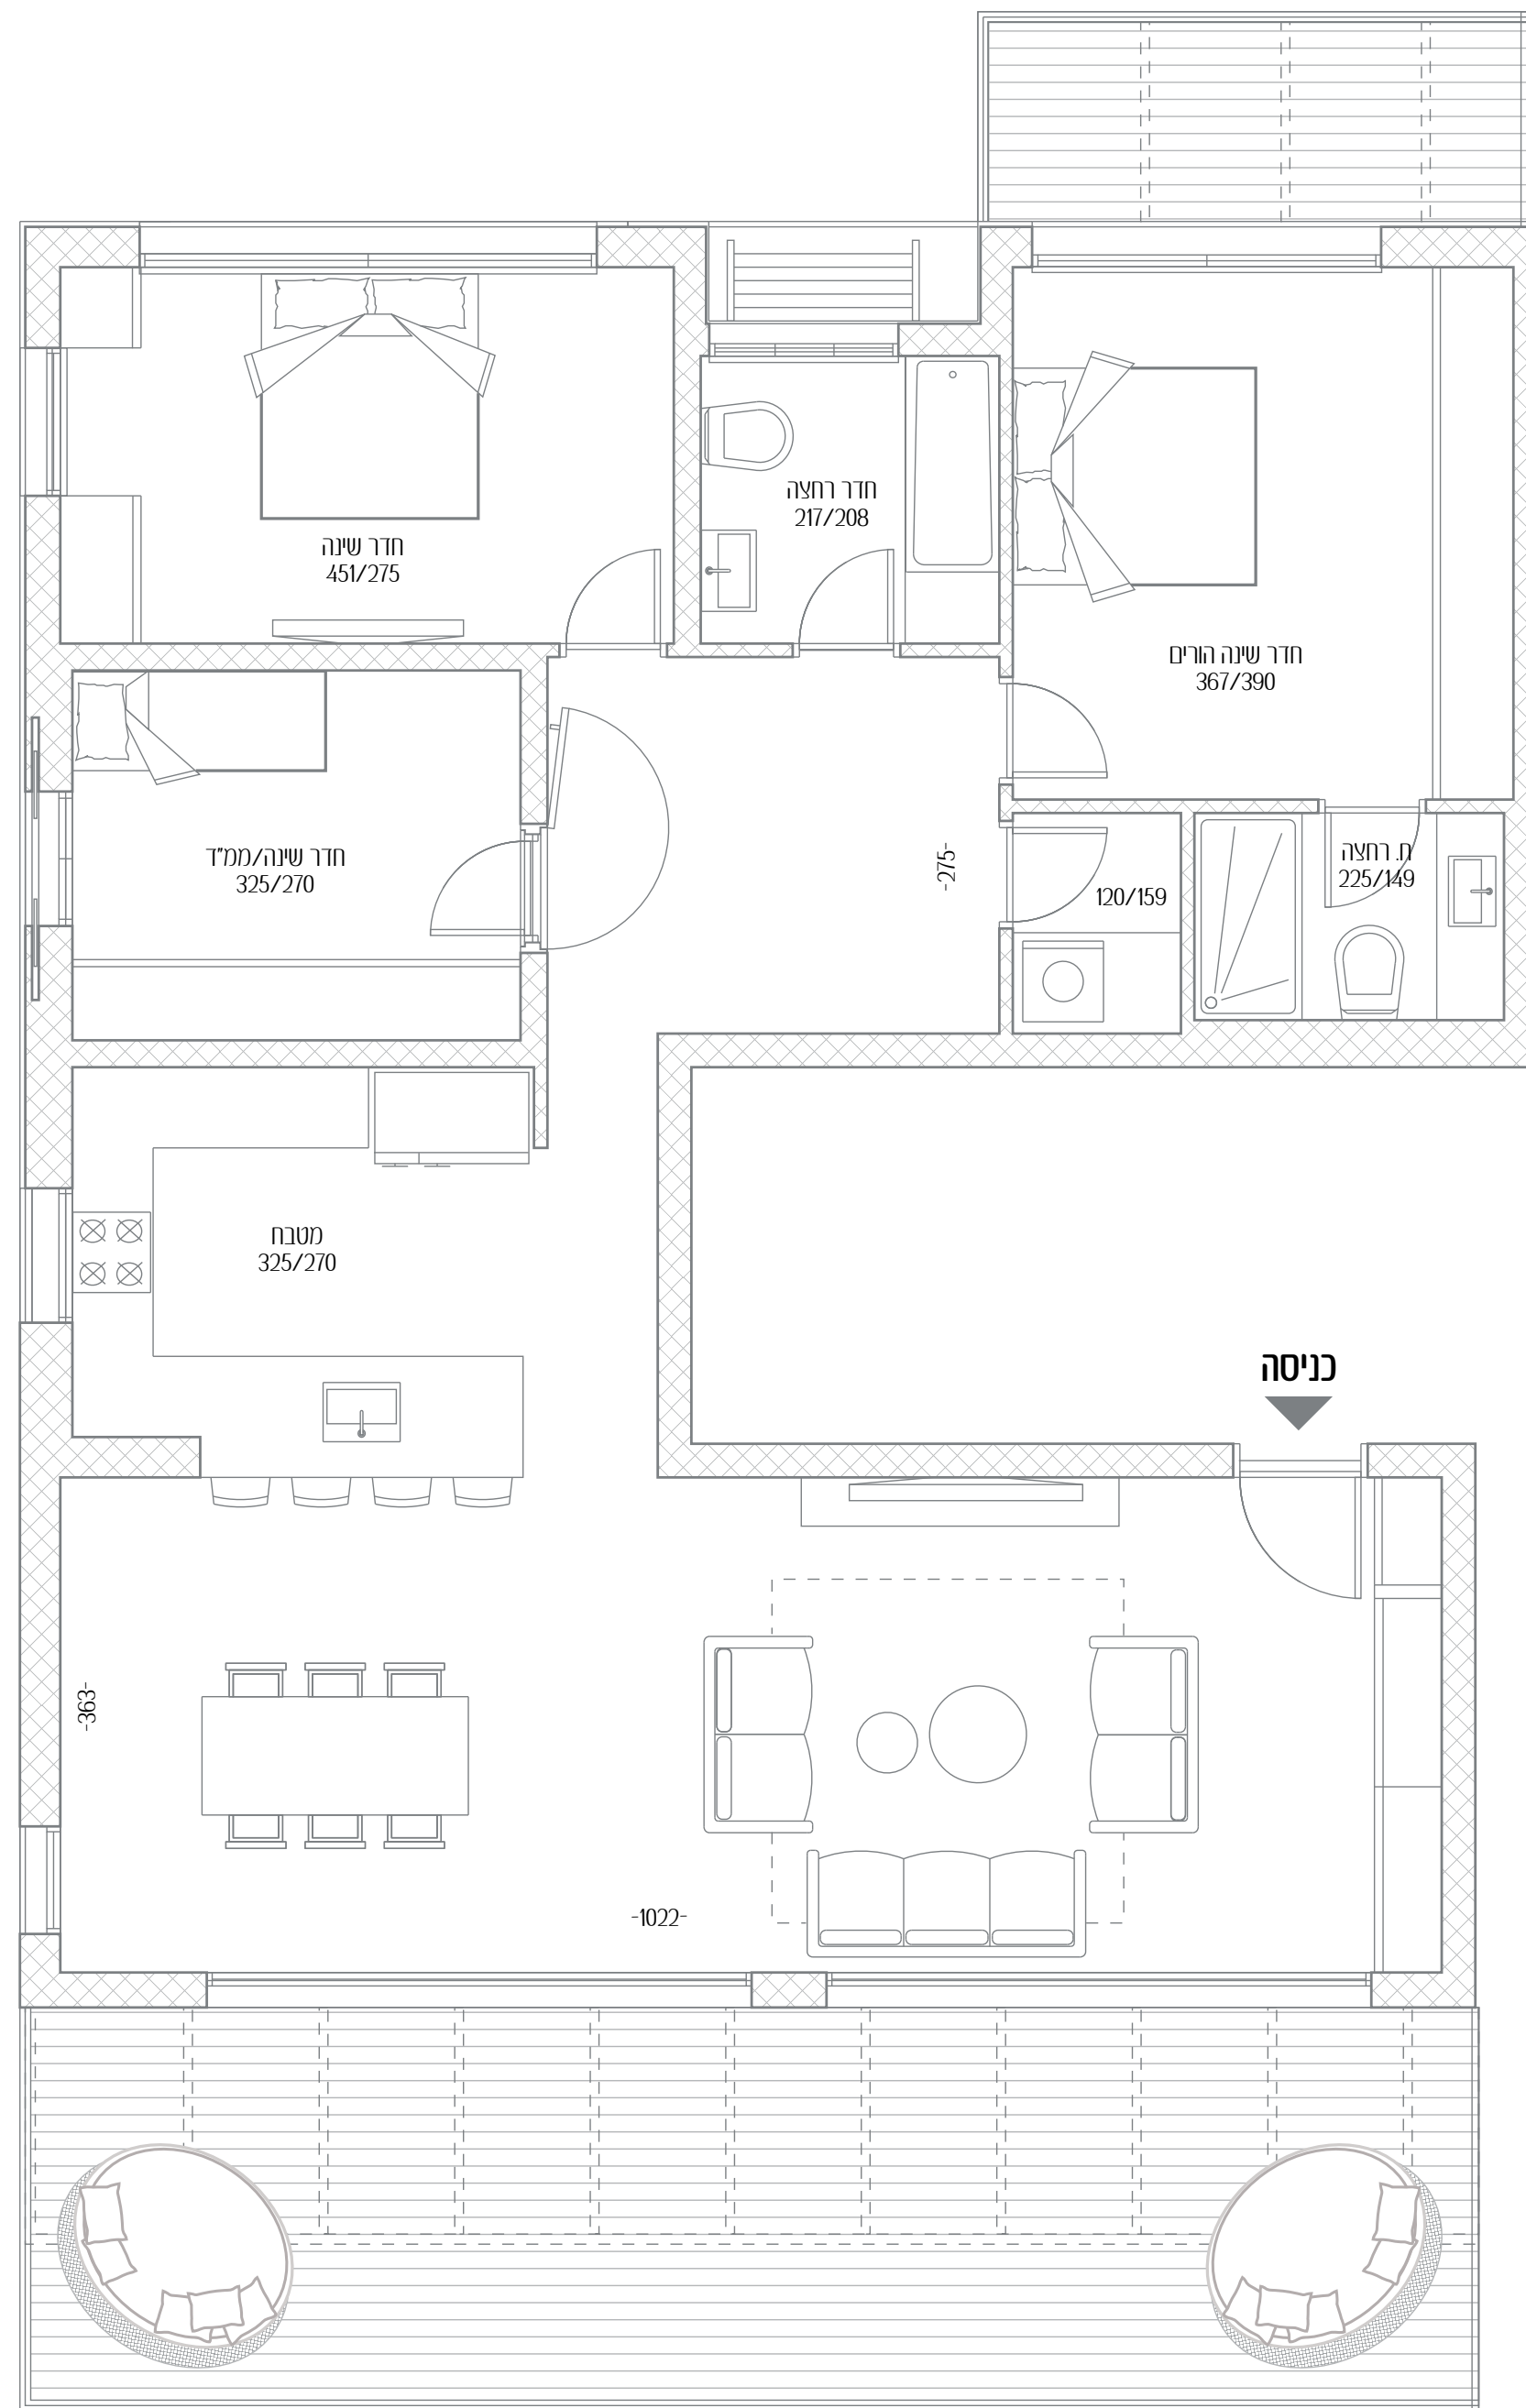

רמז

