



רמז 21

הרמז לחידת החיים הטובים


דירה מס'	21
חדרים	5
כיווני אוויר	צפון - מזרח - מערב
קומה	6
שטח דירה	130 מ"ר
שטח מרפסת	32 + 7.5 מ"ר

כל התוכניות, הפרטים וההדמיות הם להמחשה בלבד ואינם מהווים כל התחייבות מצד החברה.



אנשי העיר

מקבוצת רוטשטיין

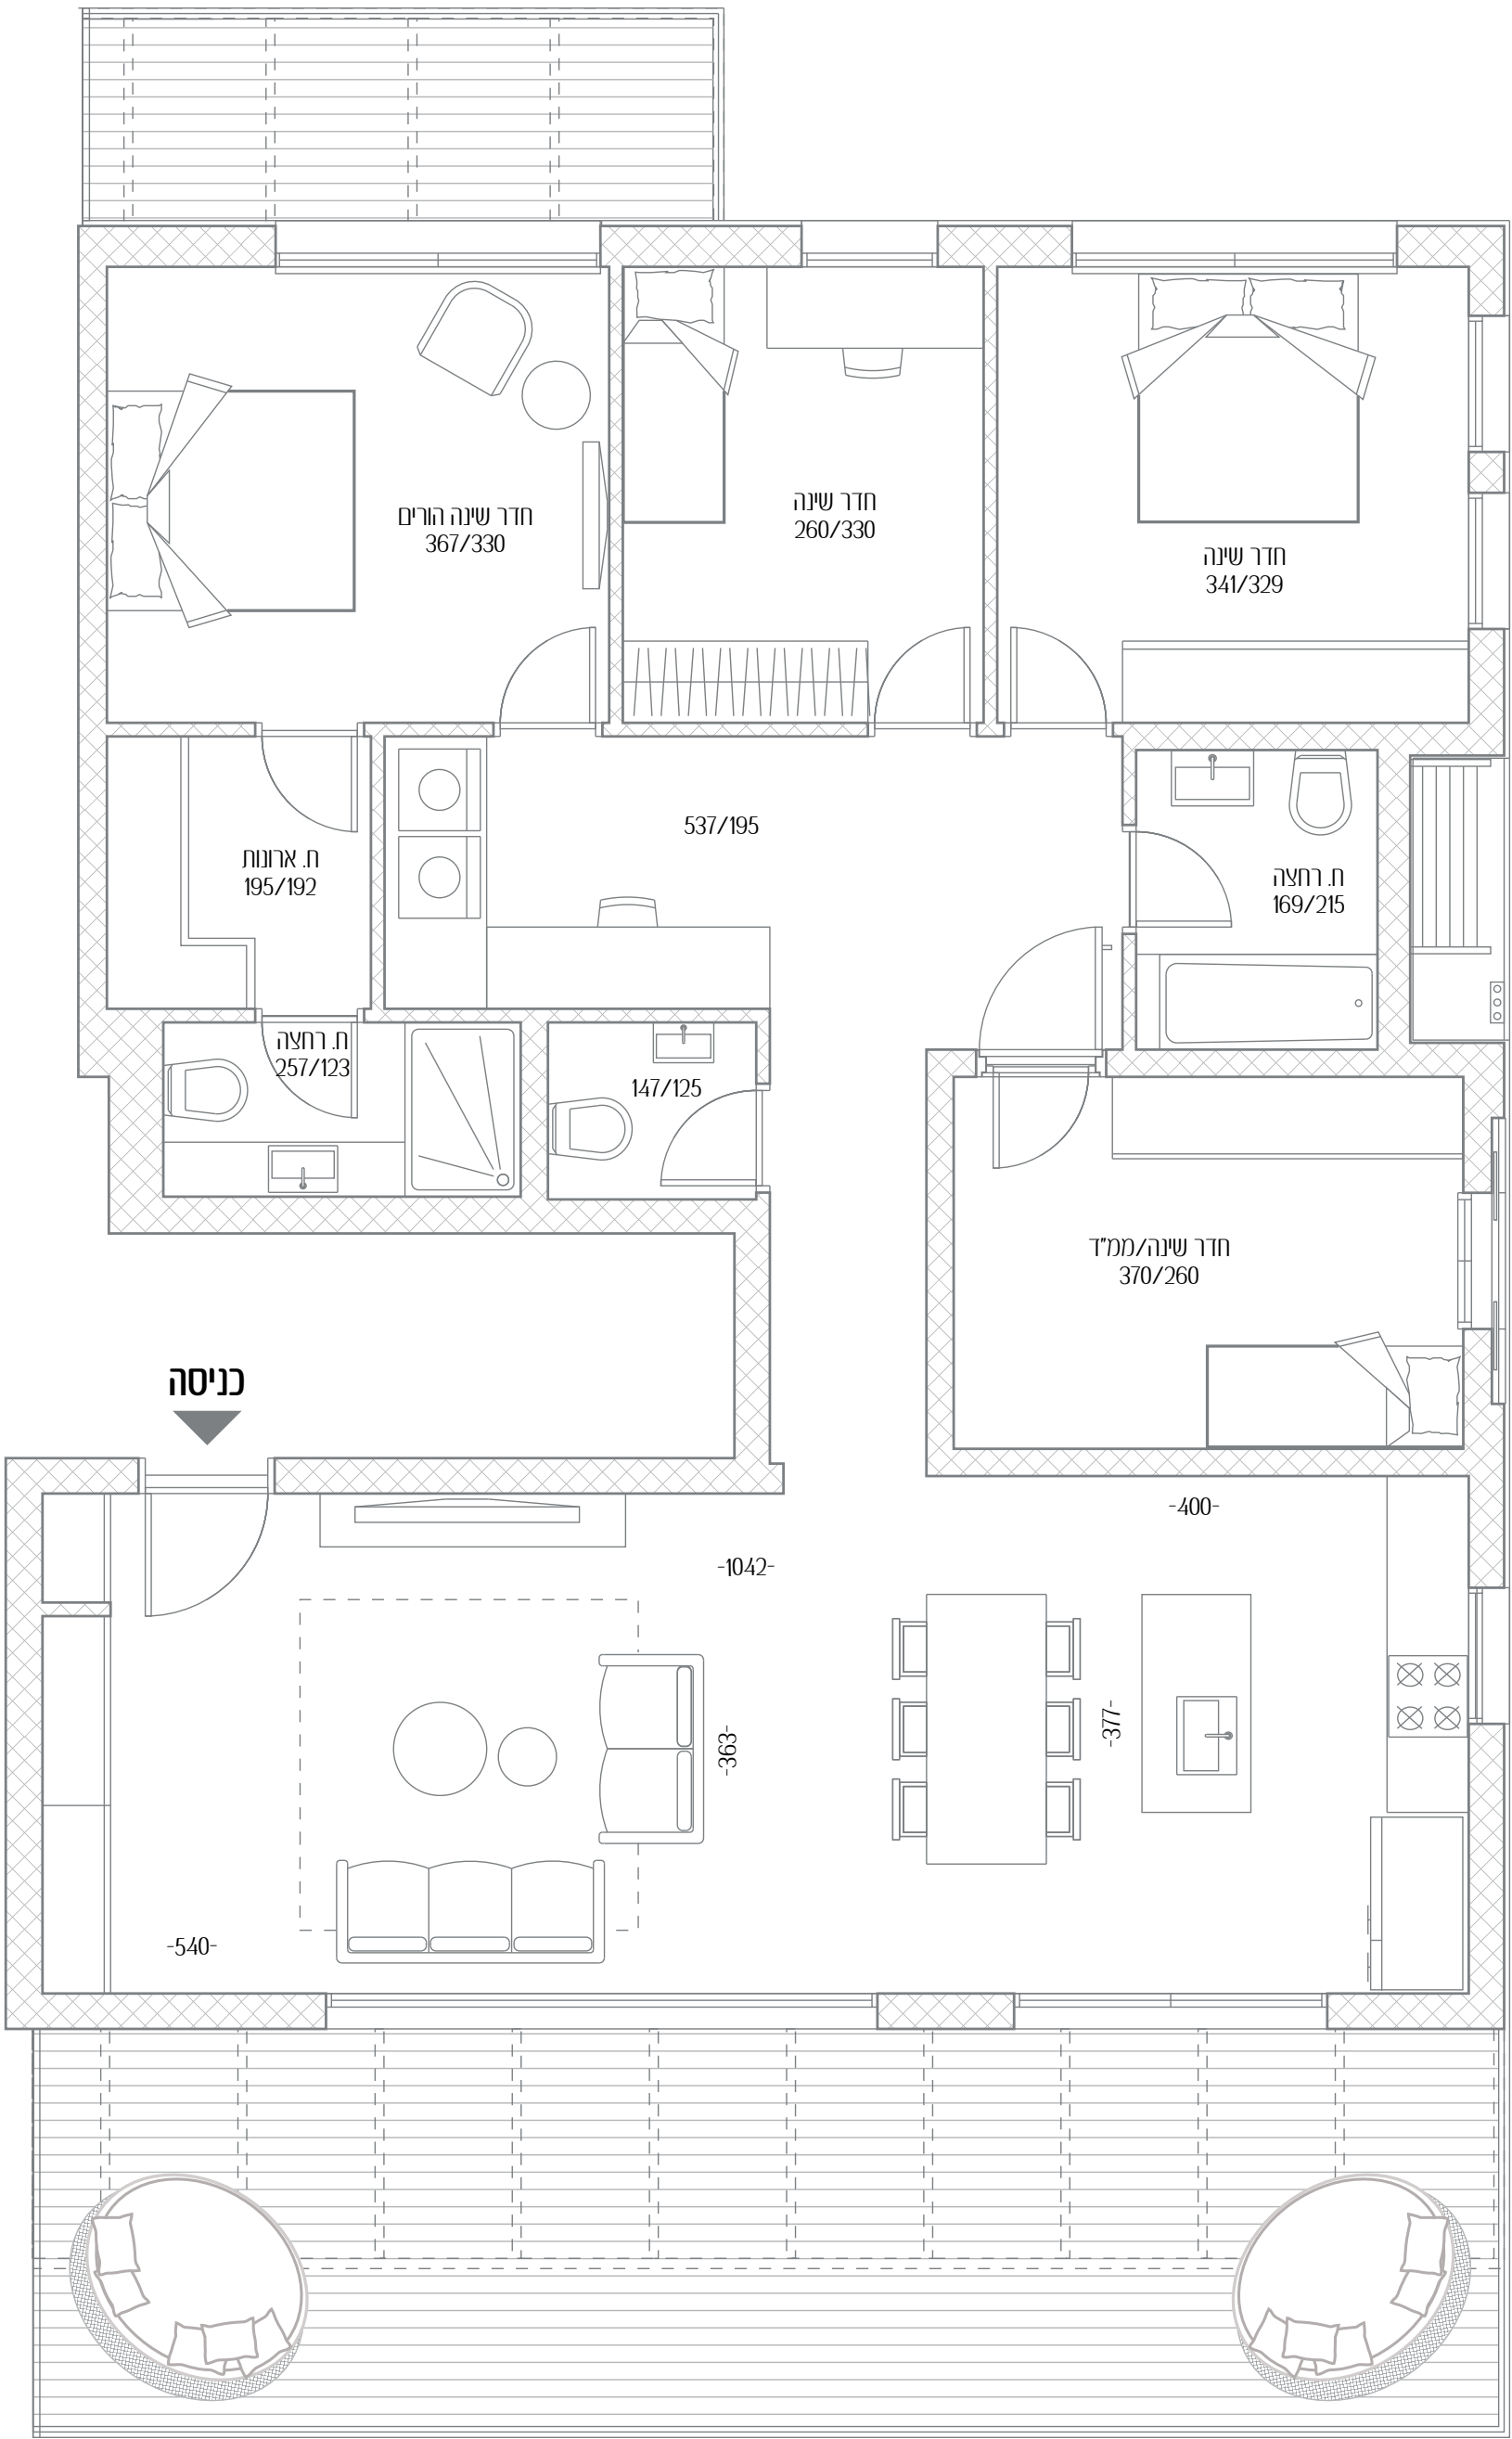

רמז