




# דוד המלך 29

איכות חיים בכל צעד

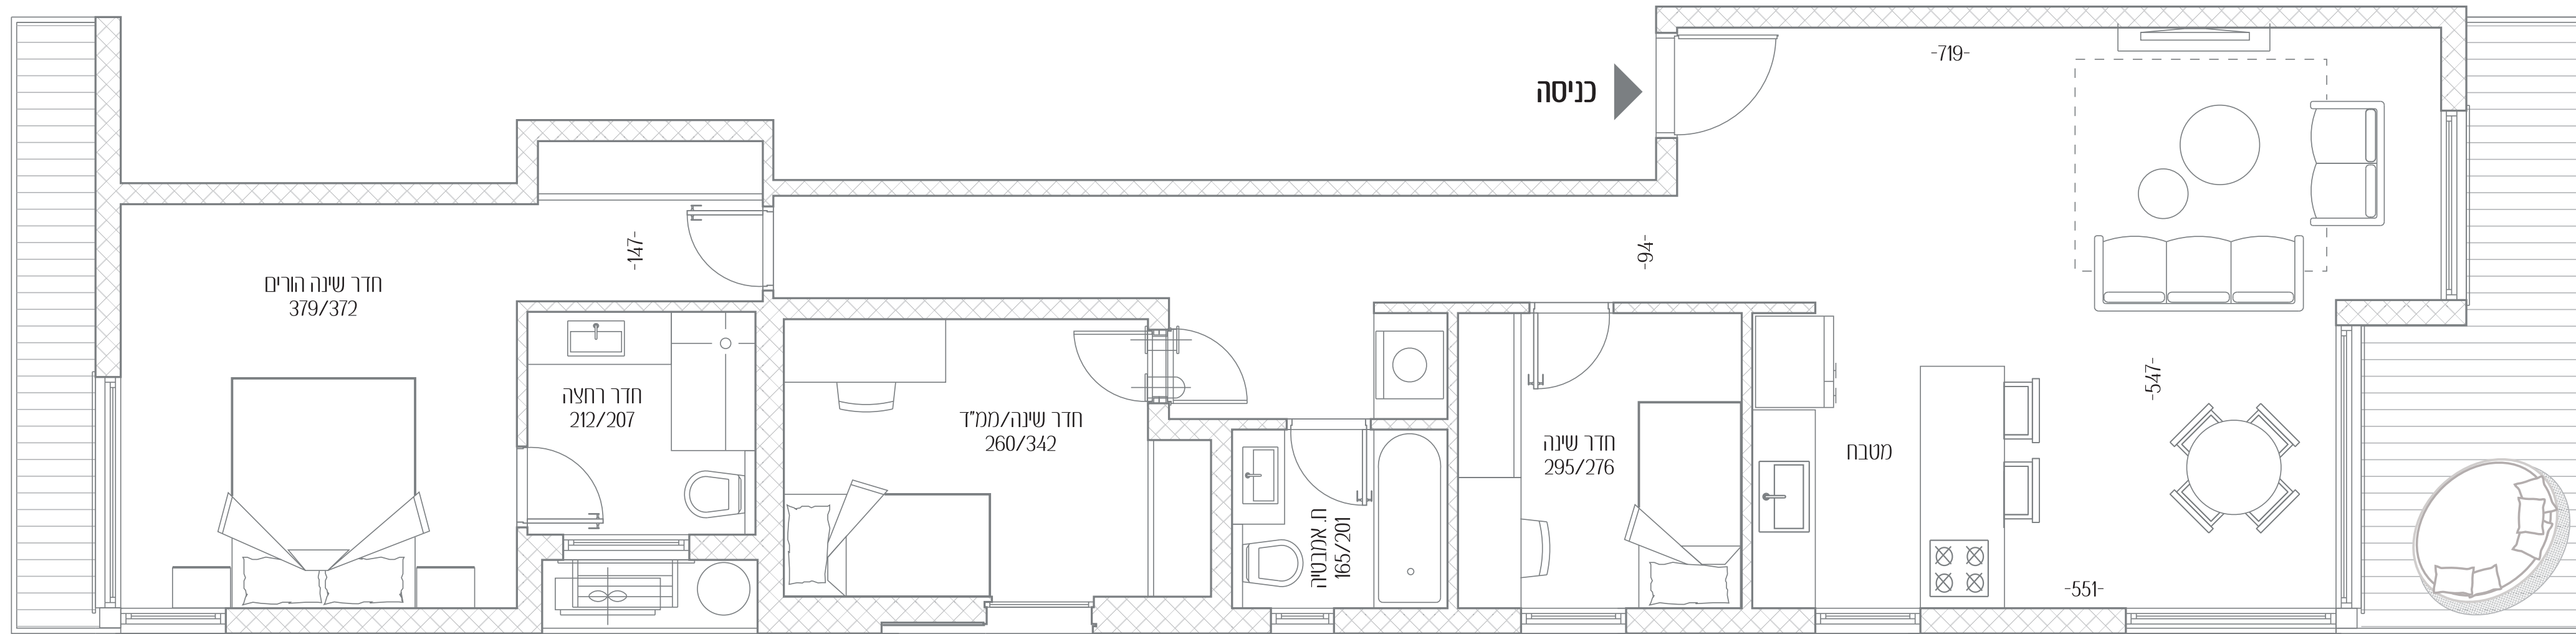

- דירה מס' 10
- חדרים 4
- כיווני אוויר צפון - דרום - מערב
- קומה 4
- שטח דירה 105 מ"ר
- שטח מרפסת 14 מ"ר

כל התוכניות, הפרטים וההדמיות הם להמחשה בלבד ואינם מהווים כל התחייבות מצד החברה.

