




דוד המלך 29

איכות חיים בכל צעד

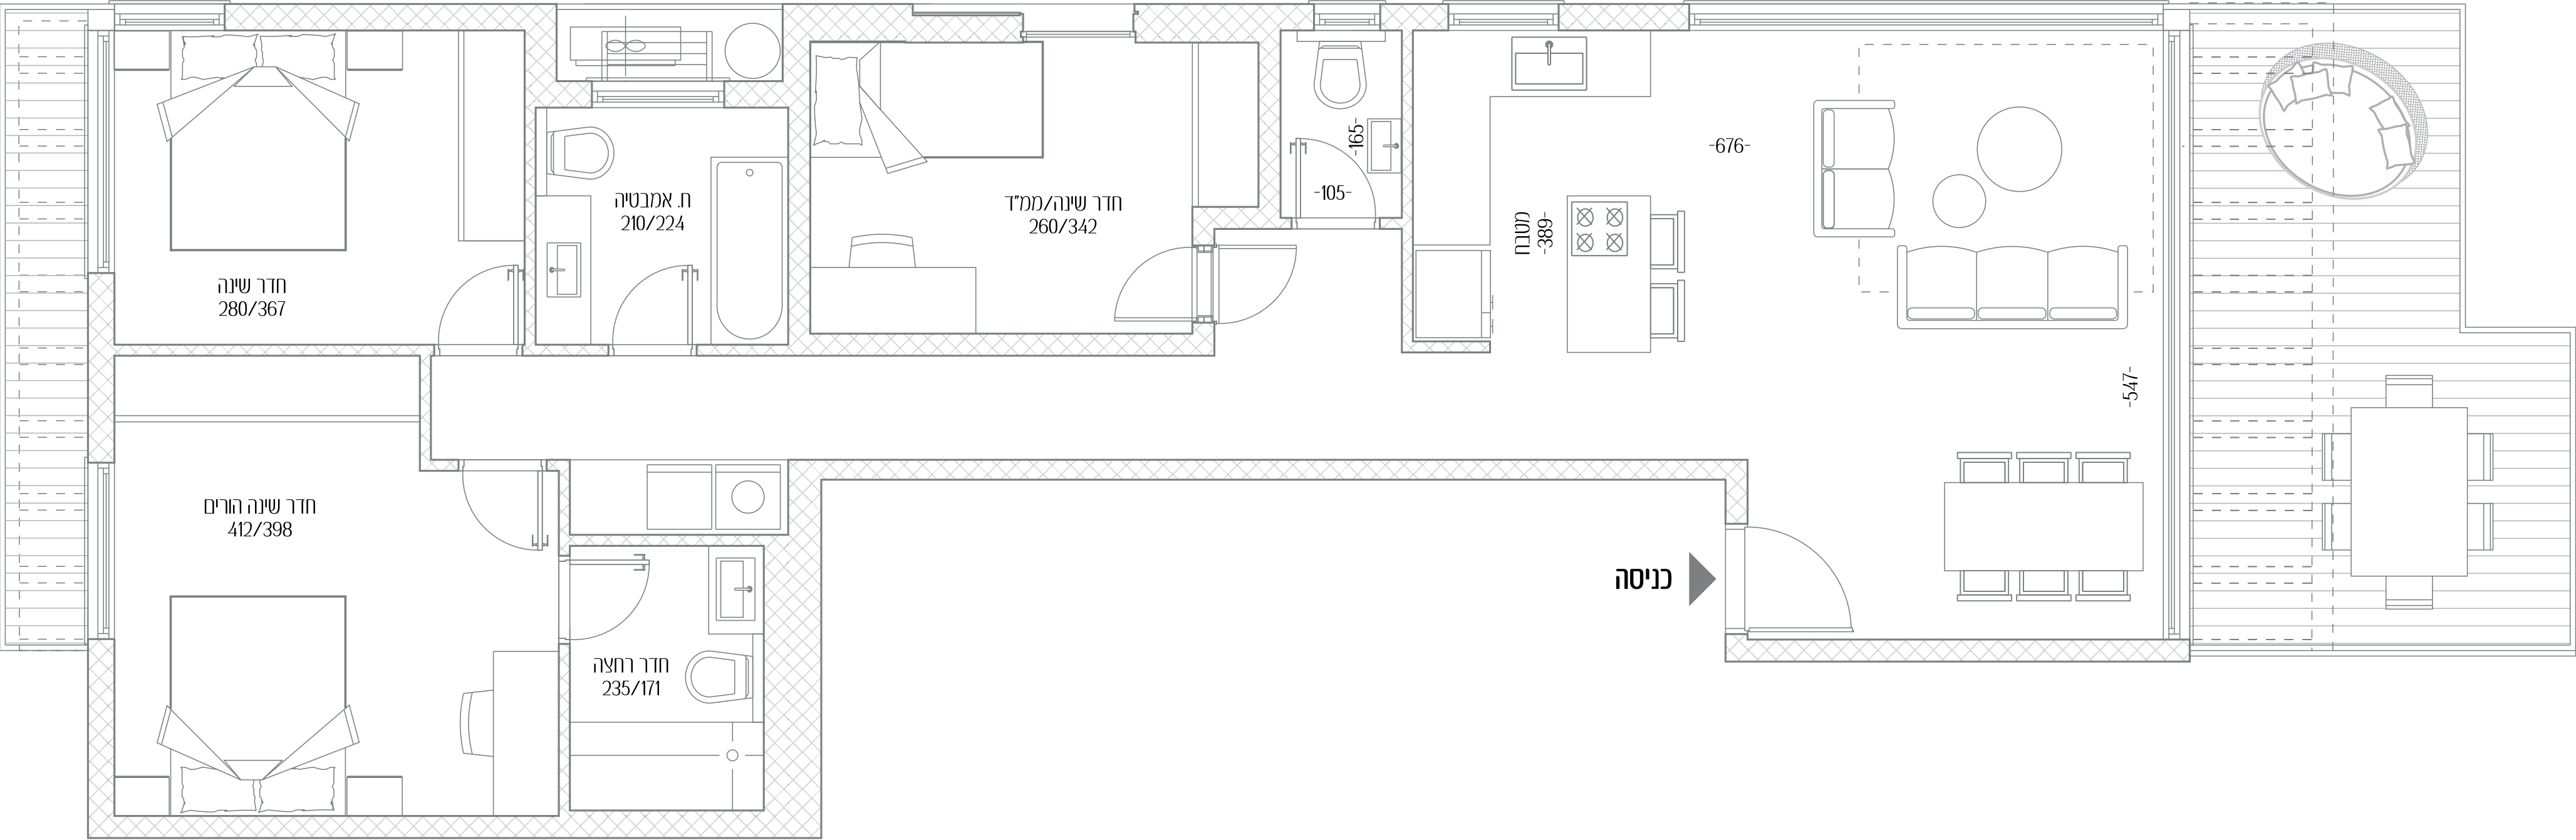

דירה מס' 13

חדרים 4

כיווני אוויר צפון - דרום - מזרח

קומה 6

שטח דירה 108 מ"ר

שטח מרפסת 22 מ"ר

כל התוכניות, הפרטים וההדמיות הם להמחשה בלבד ואינם מהווים כל התחייבות מצד החברה.



דוד המלך

אמן



אנשי העיר

מקבוצת רוטשטיין