




# דוד המלך 29

איכות חיים בכל צעד

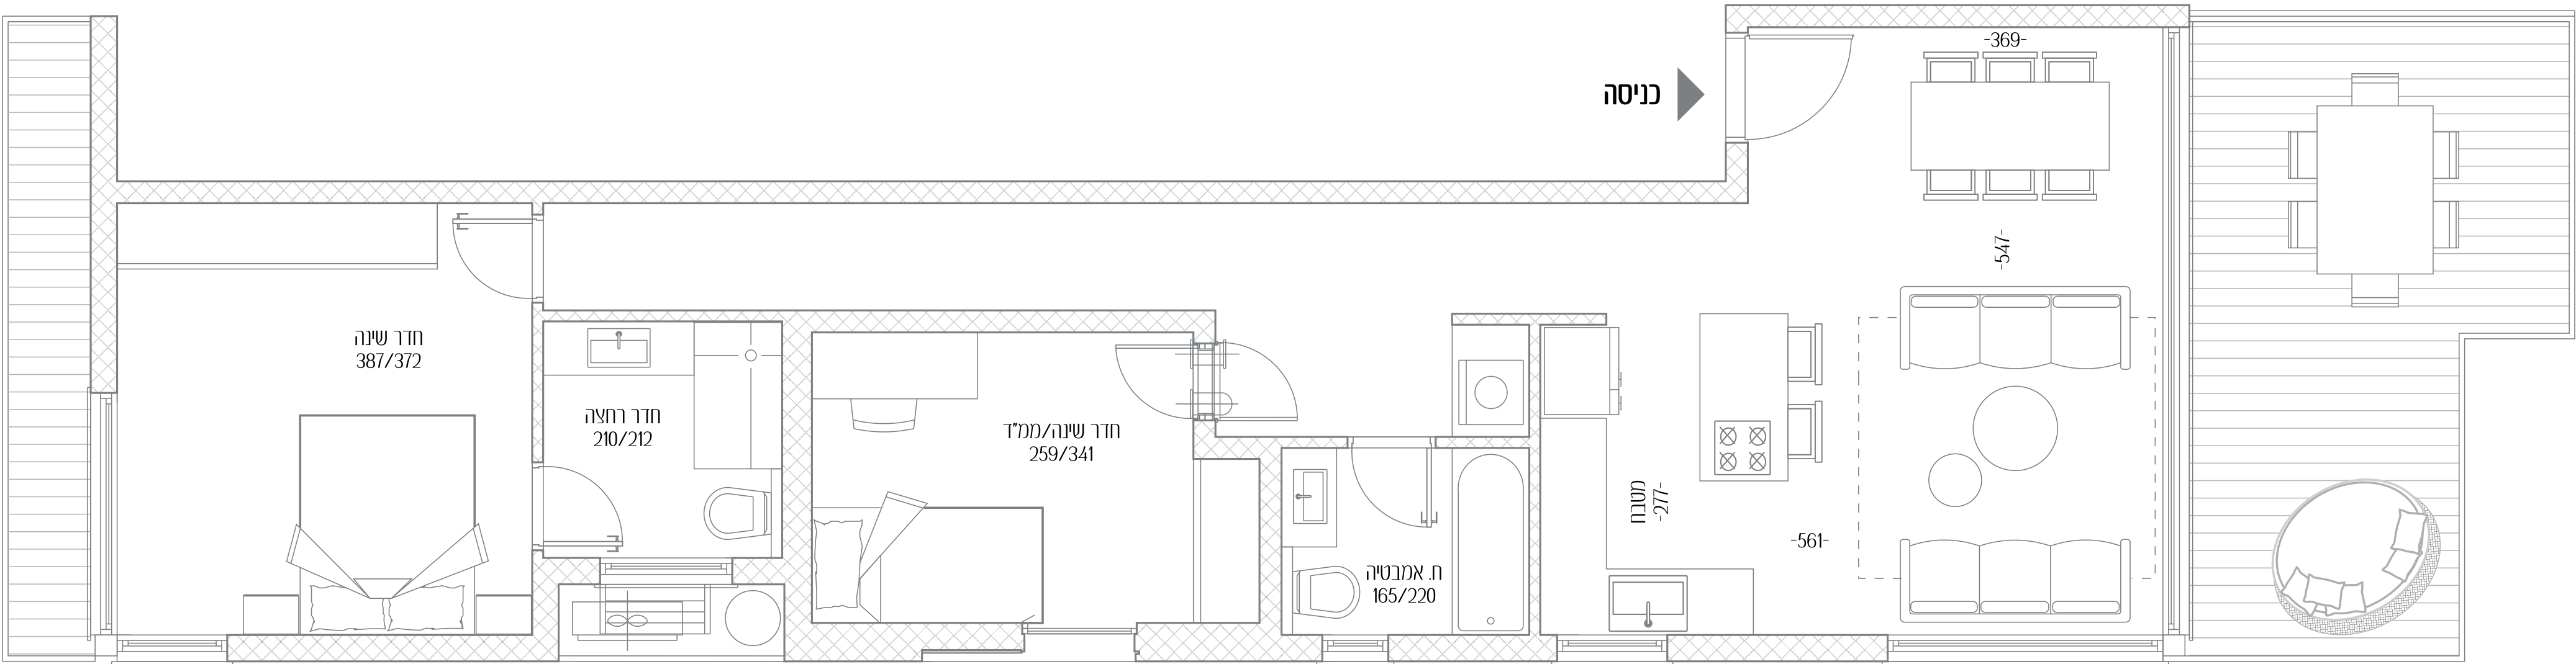

דירה מס' 14

חדרים 3

כיווני אוויר צפון - דרום - מערב

קומה 6

שטח דירה 87 מ"ר

שטח מרפסת 22 מ"ר

כל התוכניות, הפרטים וההדמיות הם להמחשה בלבד ואינם מהווים כל התחייבות מצד החברה.



דוד המלך

