





# דוד המלך 29

איכות חיים בכל צעד

- דירה מס' 15
- חדרים 5
- כיווני אוויר כל הכיוונים
- קומה 7
- שטח דירה 167 מ"ר
- שטח מרפסות 11 + 23 מ"ר
- שטח מרפסת גג 68 מ"ר

כל התוכניות, הפרטים וההדמיות הם להמחשה בלבד ואינם מהווים כל התחייבות מצד החברה.

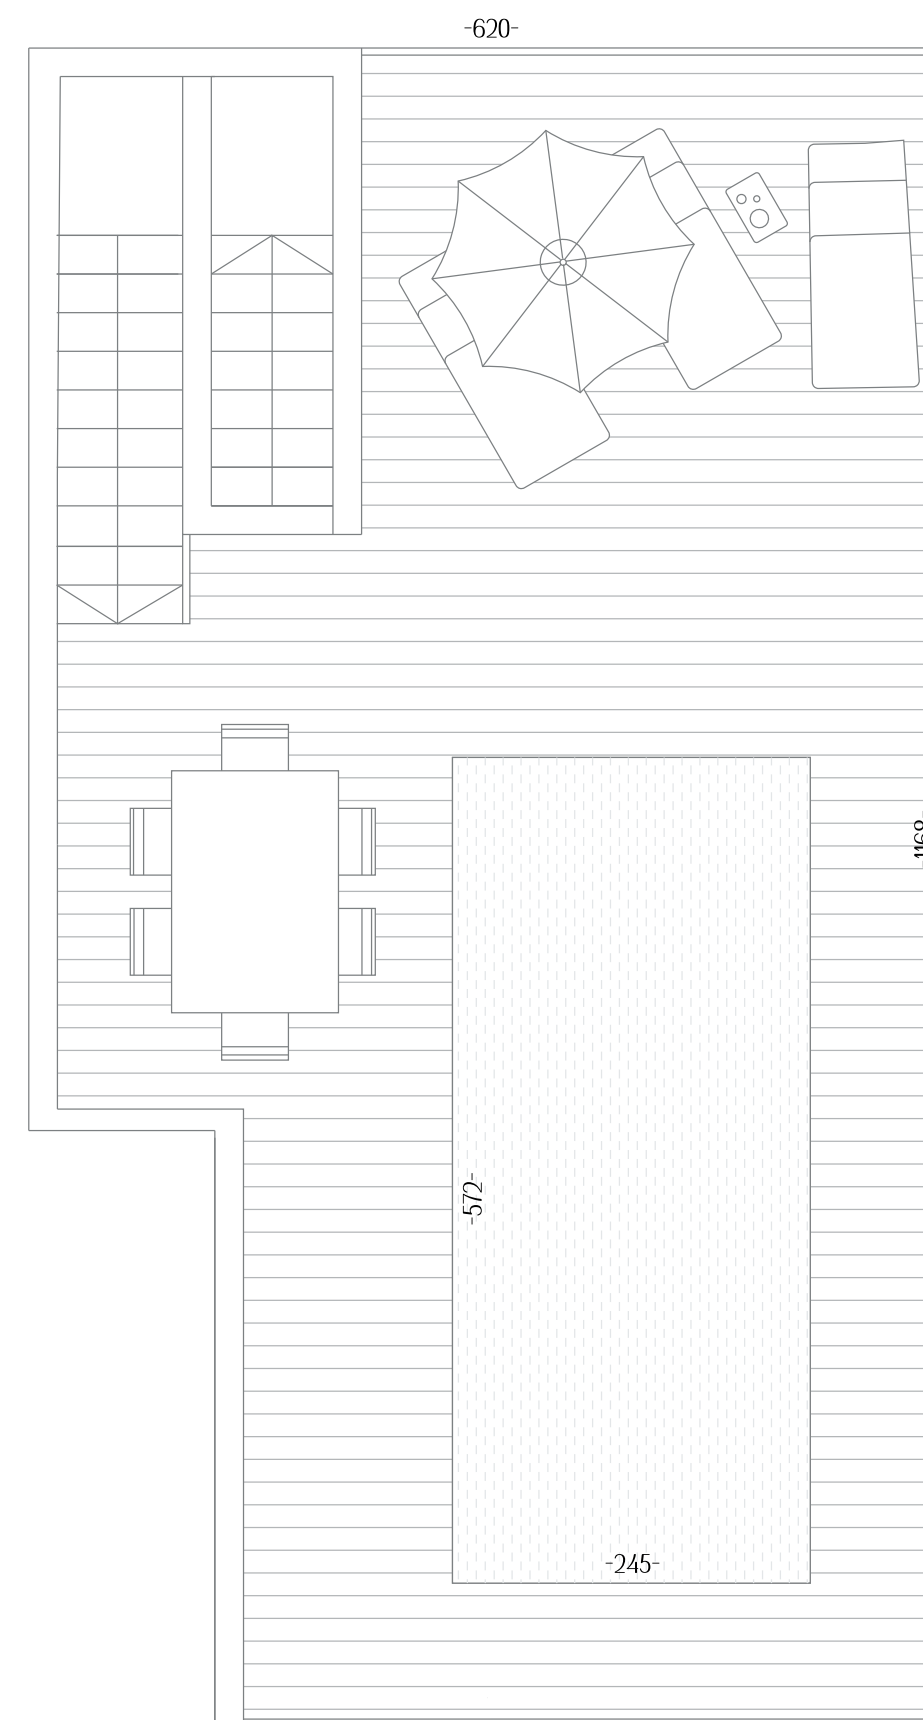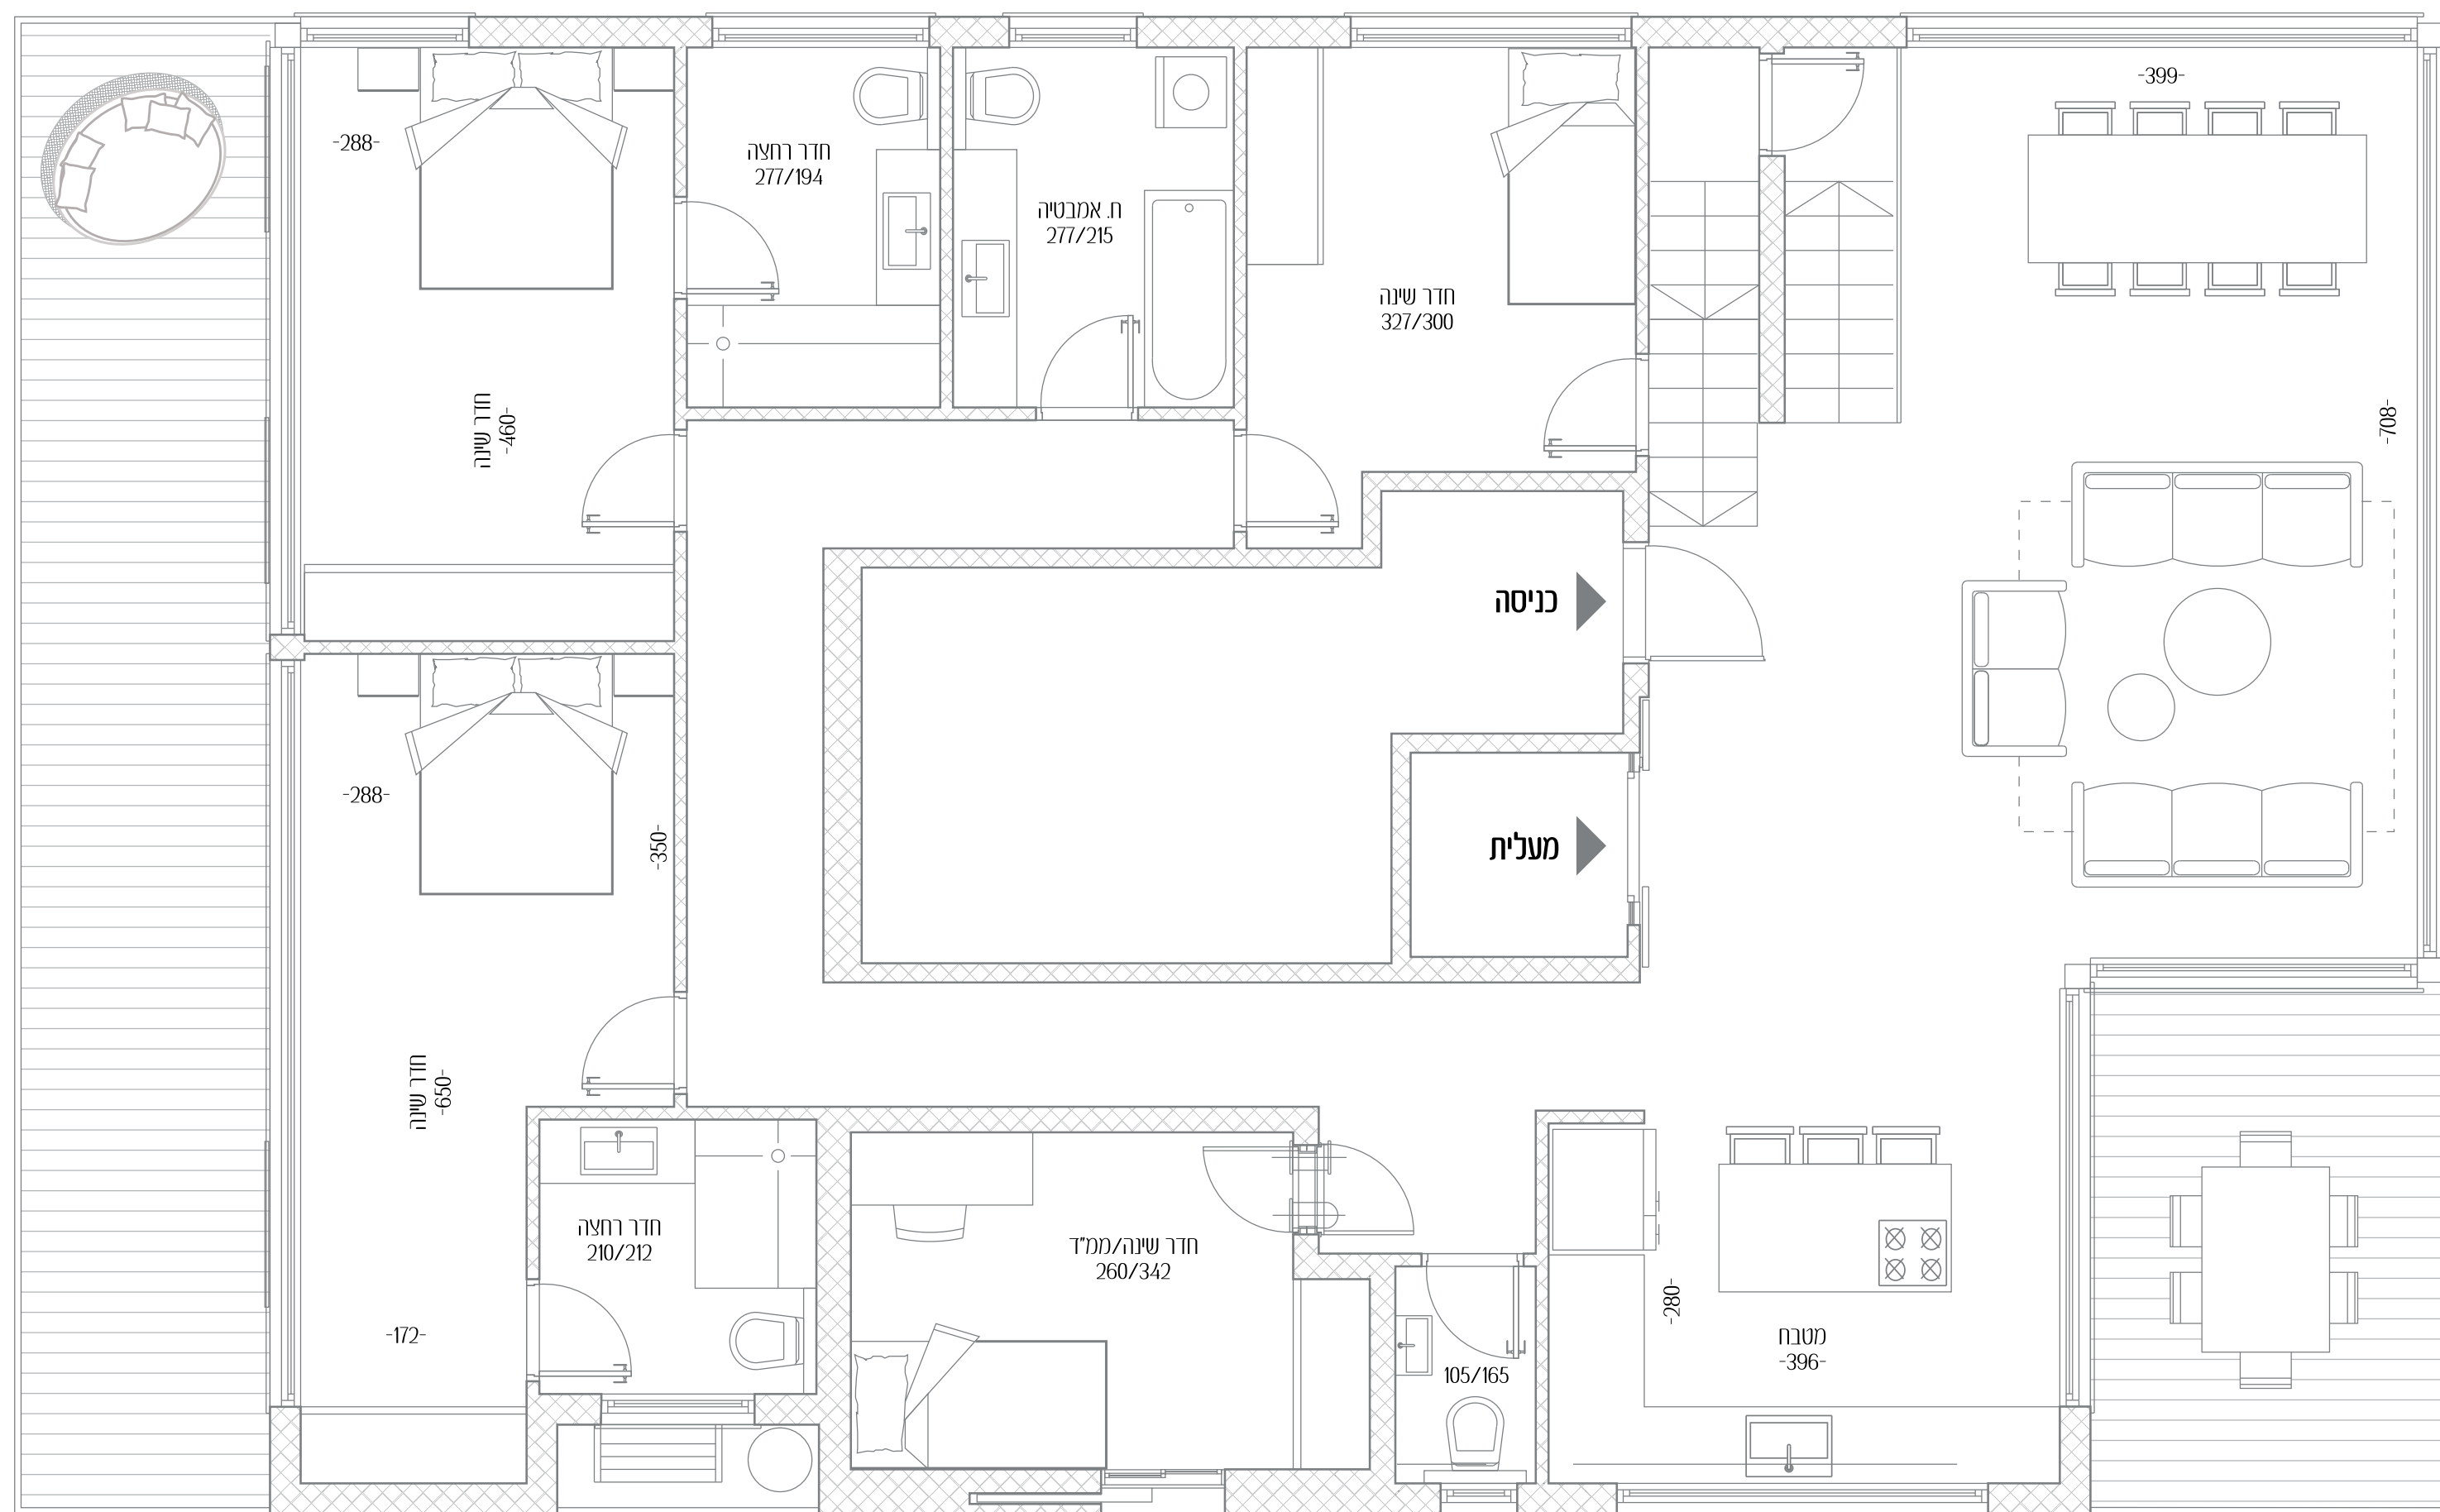

דוד המלך