





רמז 21

הרמז לחידת החיים

הטובים

- דירה מס' 23
- חדרים 5
- כיווני אוויר כל הכיוונים
- קומה 7
- שטח דירה 214 מ"ר
- שטח מרפסת 43 מ"ר
- שטח מרפסת גג 88 מ"ר

כל התוכניות, הפרטים וההדמיות הם להמחשה בלבד ואינם מהווים כל התחייבות מצד החברה.

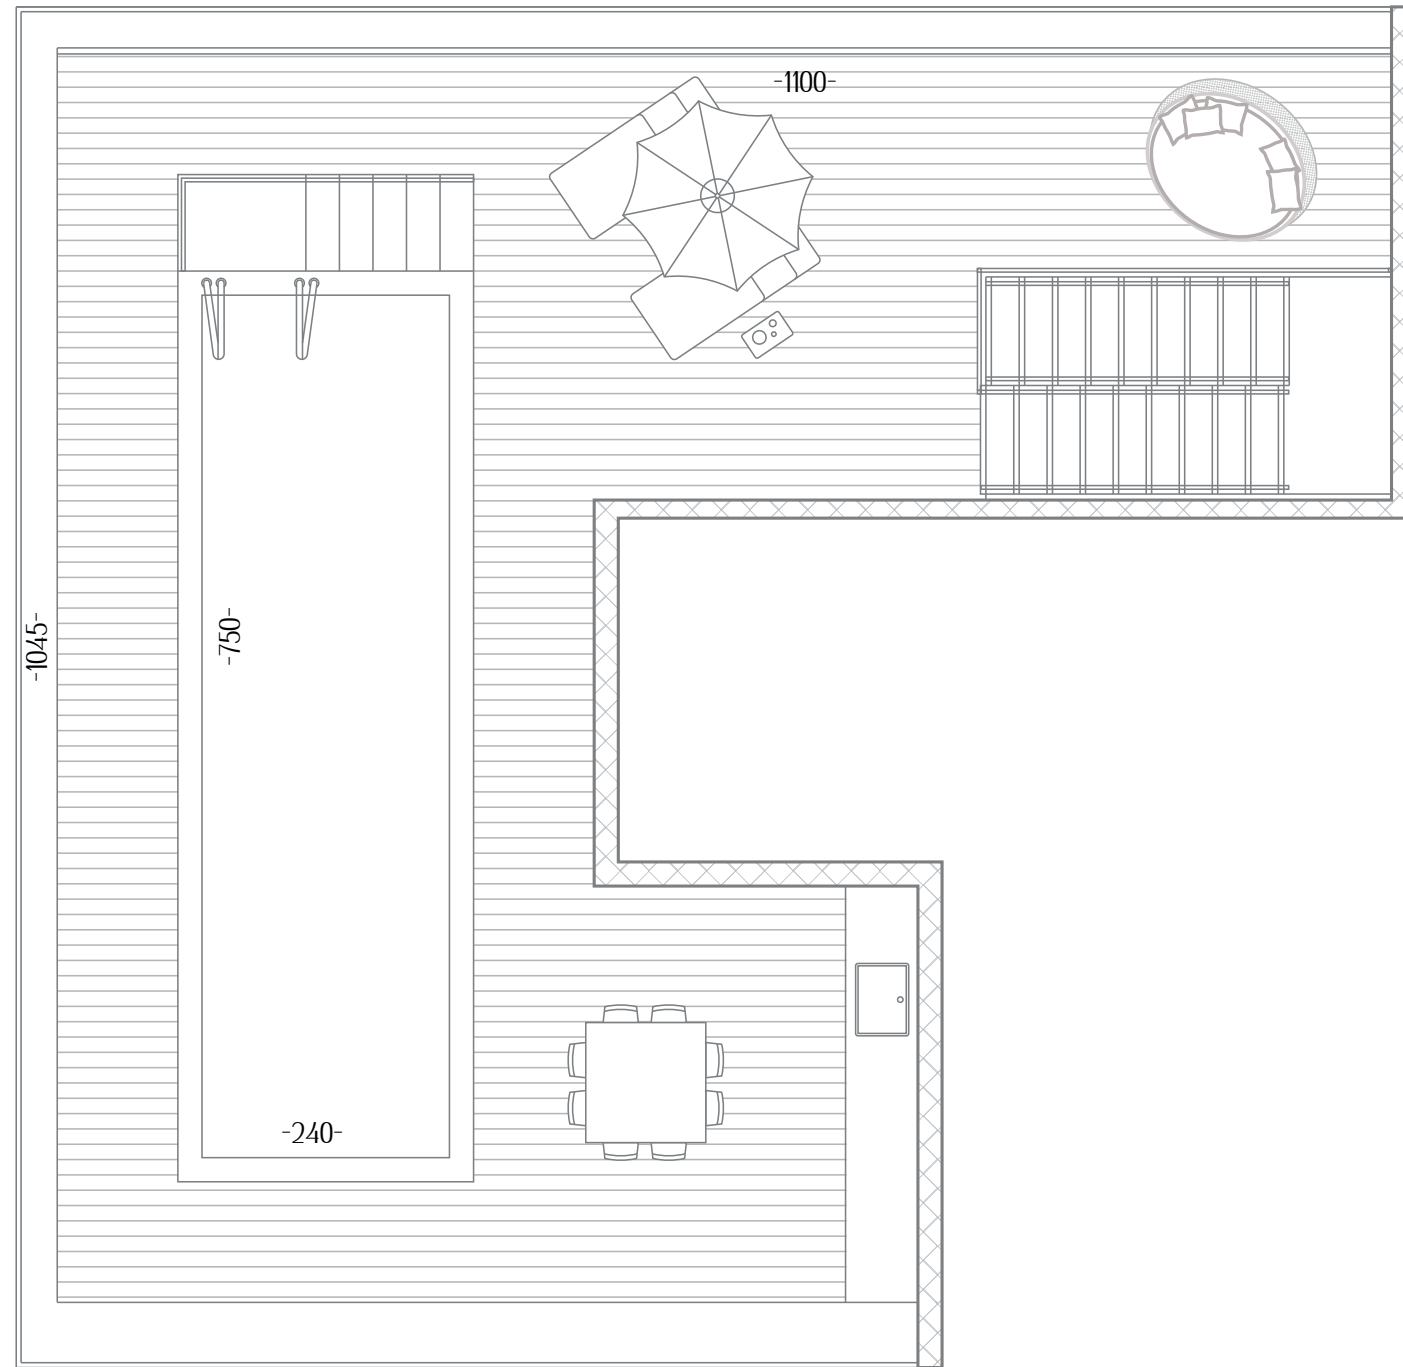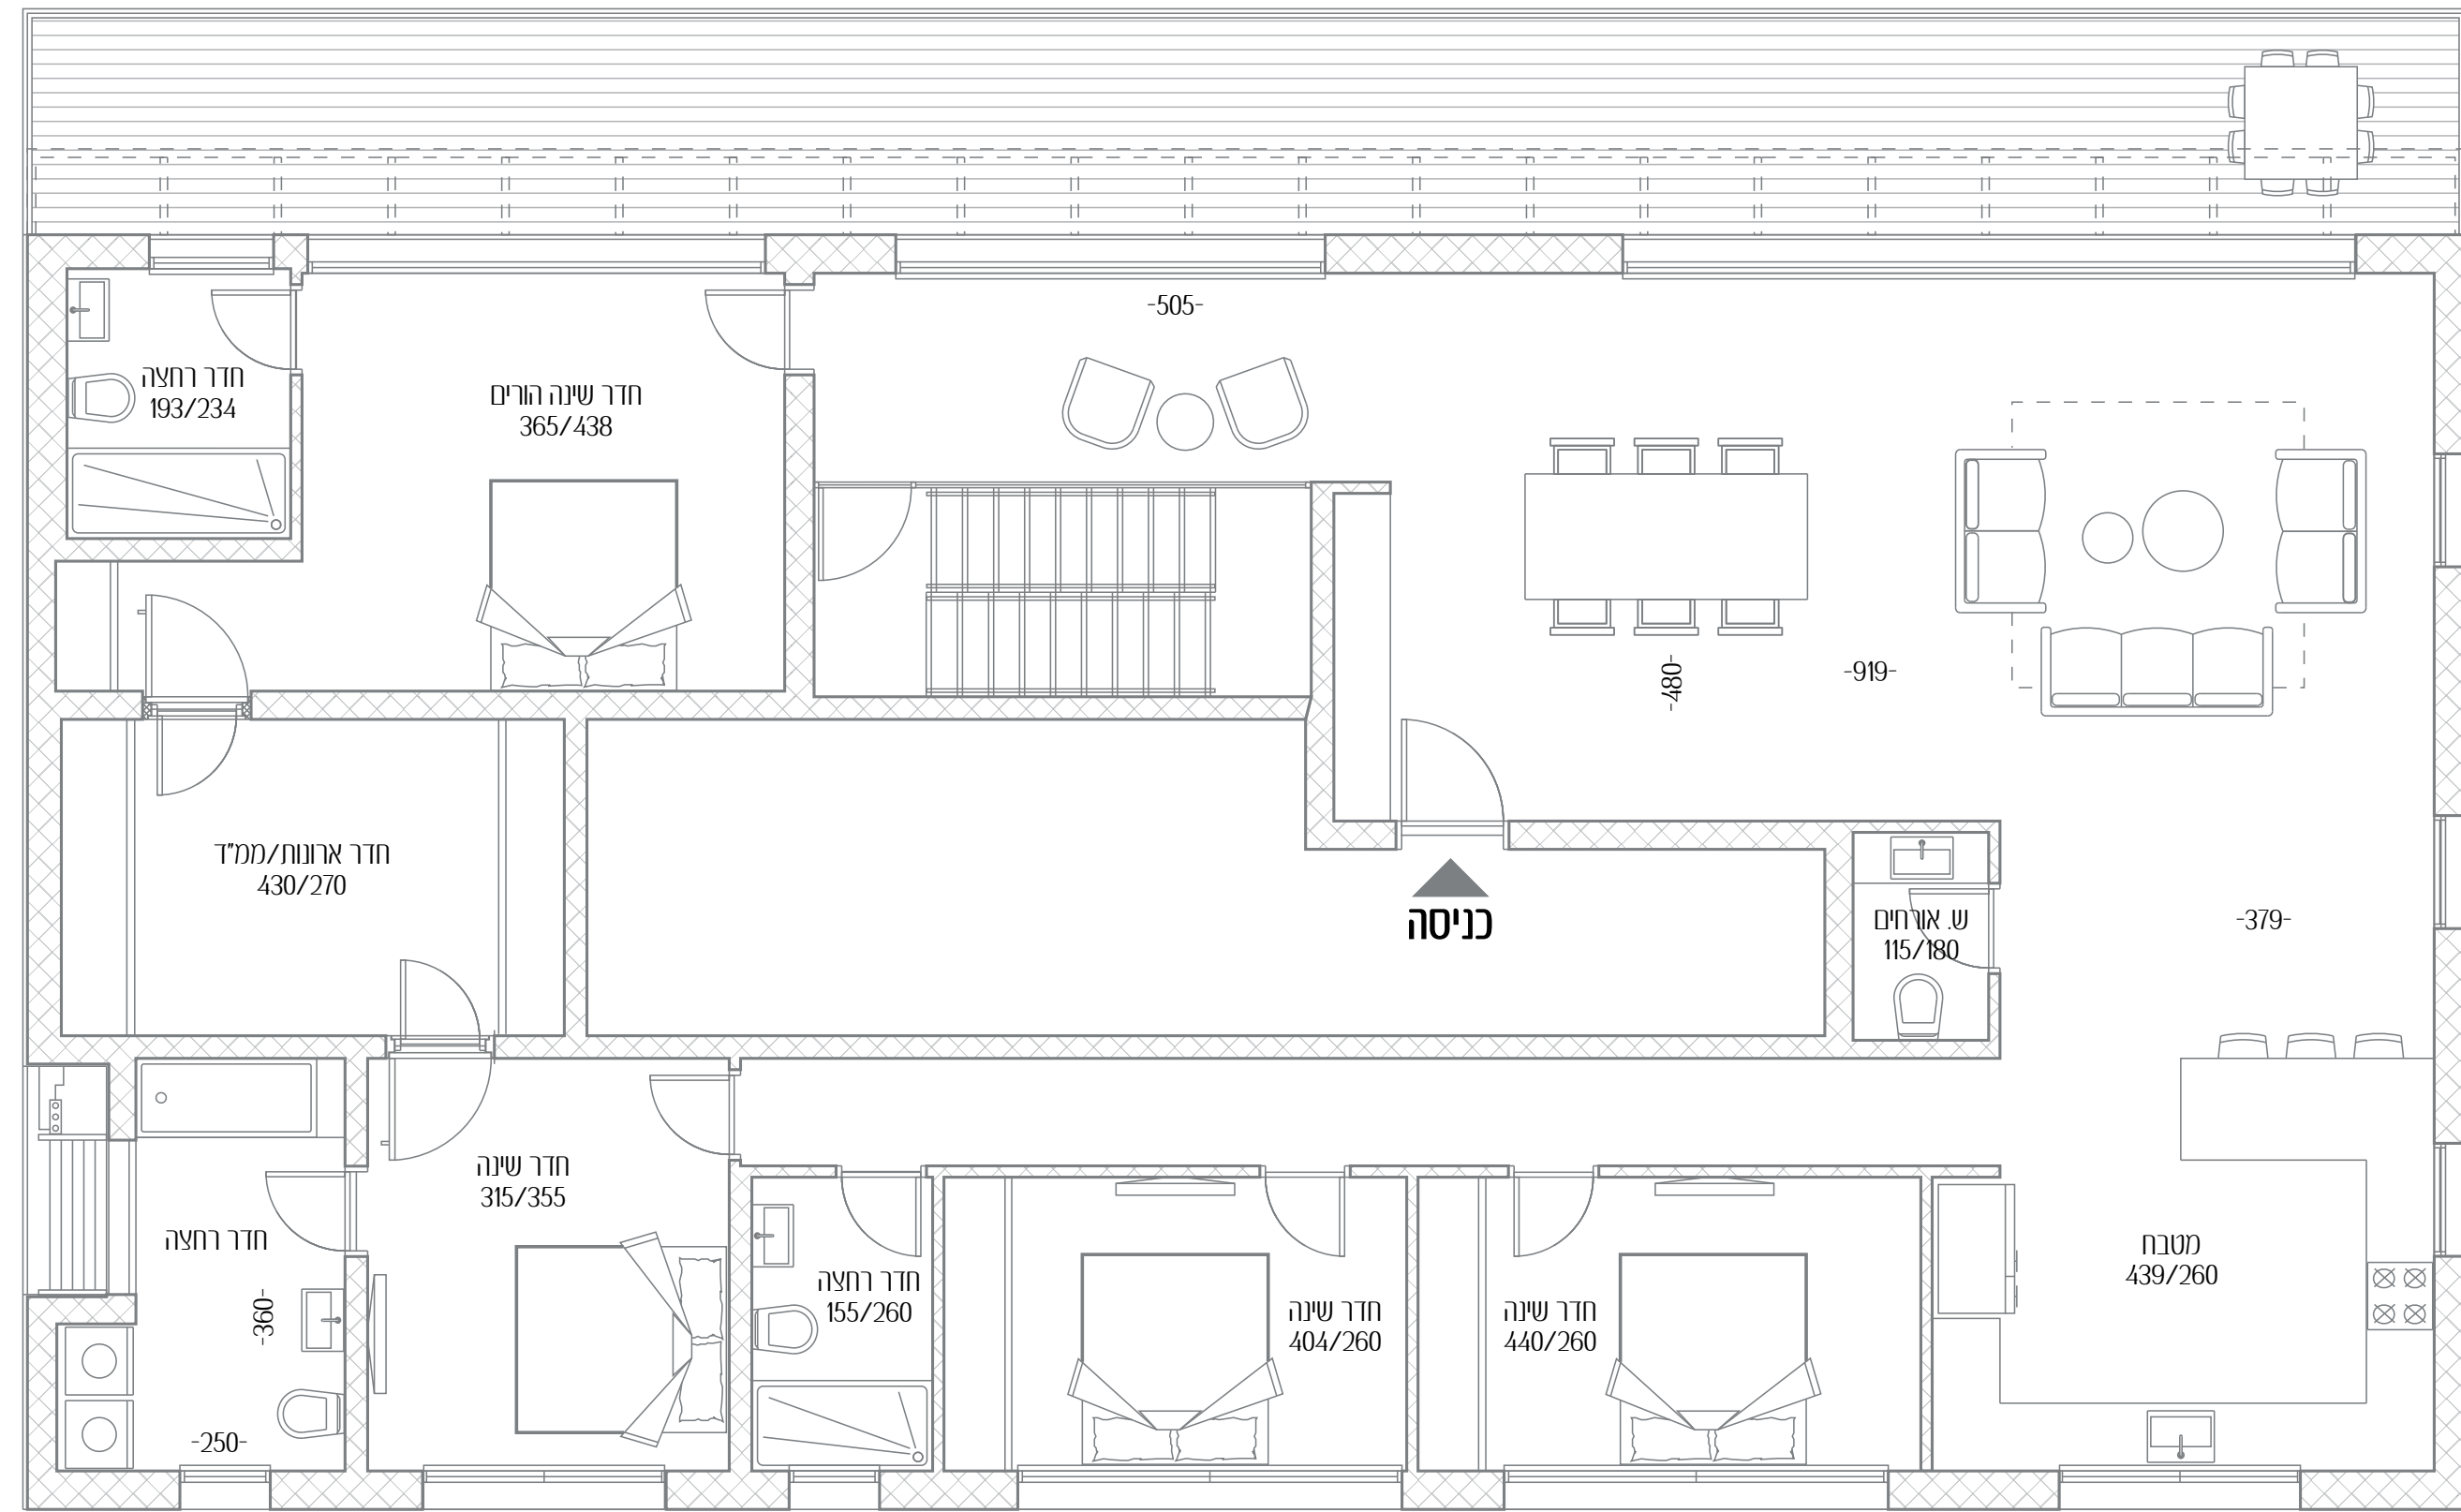

רמז



רמז