




דוד המלך 29

איכות חיים בכל צעד

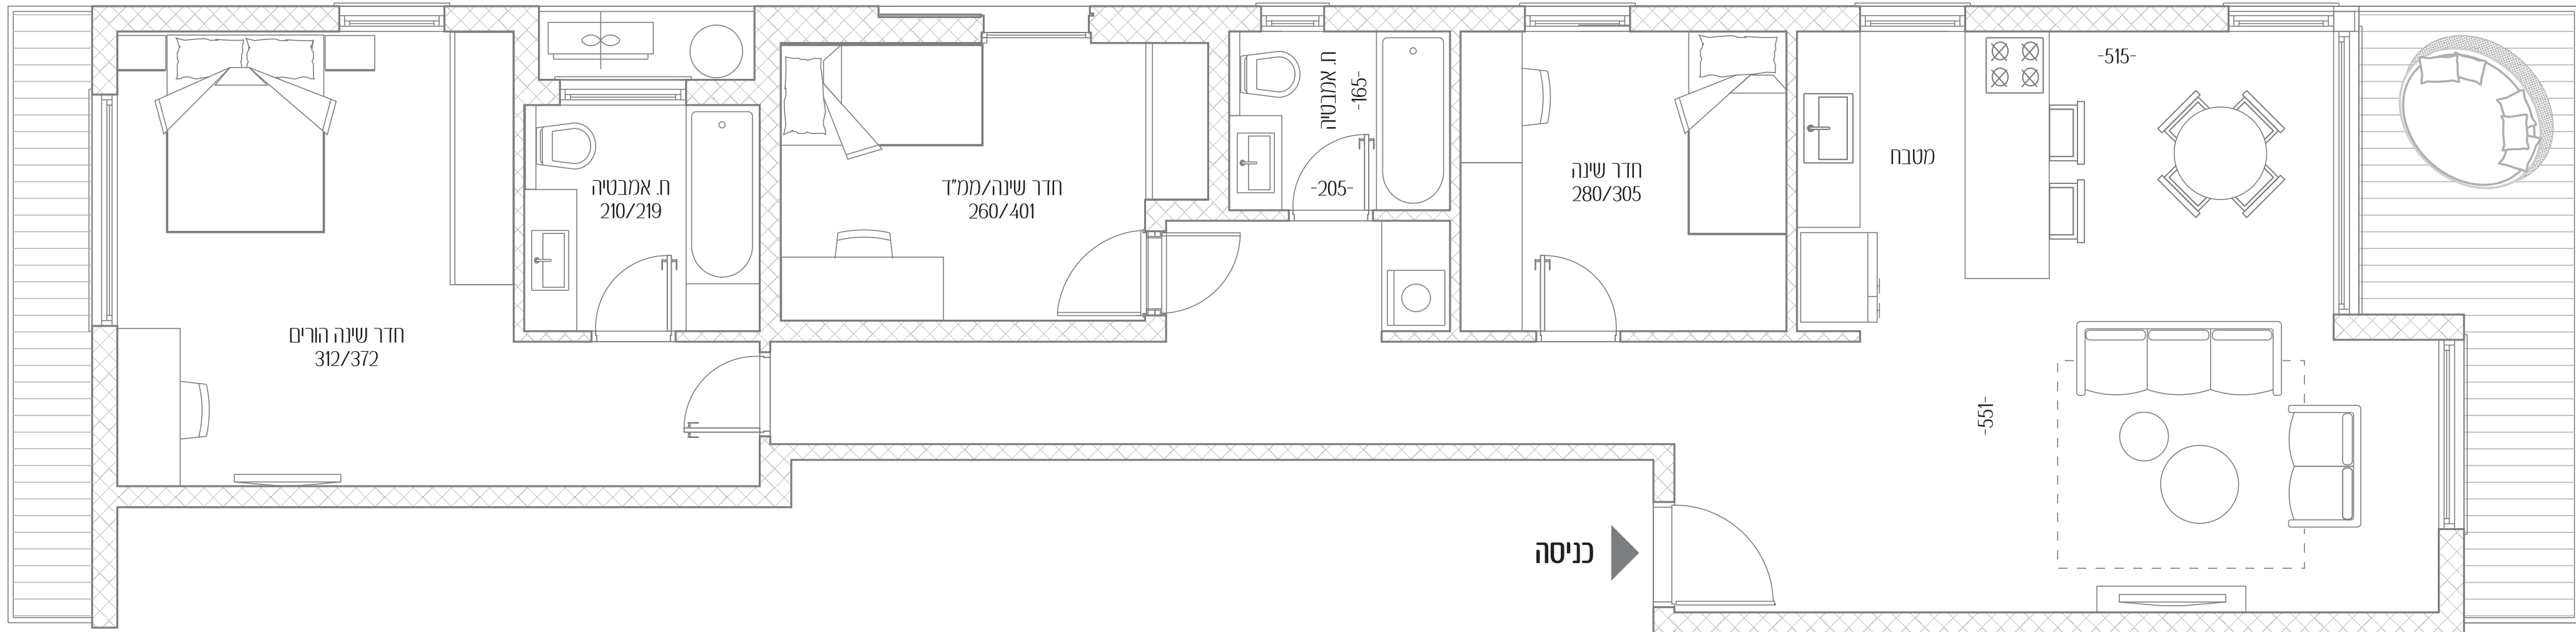

- 3 דירה מס'
- 4 חדרים
- כיווני אוויר צפון - דרום - מזרח
- 1 קומה
- שטח דירה 106.5 מ"ר
- שטח מרפסת 14 מ"ר

כל התוכניות, הפרטים וההדמיות הם להמחשה בלבד ואינם מהווים כל התחייבות מצד החברה.

