




דוד המלך 29

איכות חיים בכל צעד

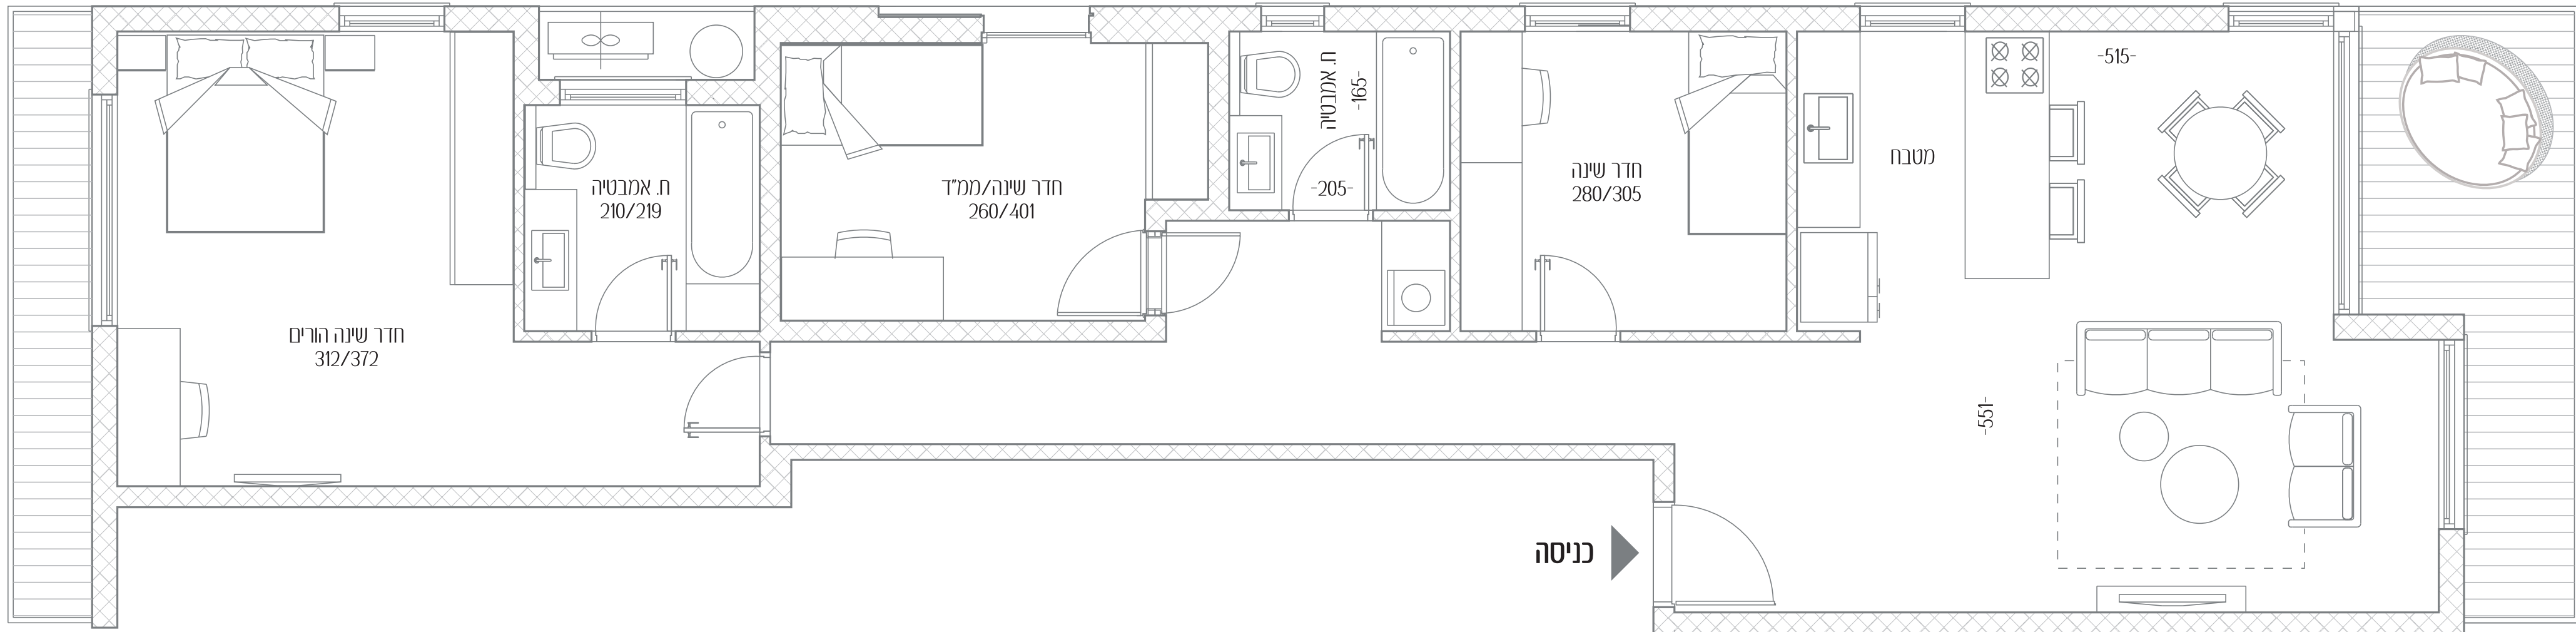

דירה מס' 3

חדרים 4

כיווני אוויר צפון - דרום - מזרח

קומה 1

שטח דירה 106.5 מ"ר

שטח מרפסת 14 מ"ר

כל התוכניות, הפרטים וההדמיות הם להמחשה בלבד ואינם מהווים כל התחייבות מצד החברה.

