





שרת 36

לגור במרחק שני צעדים
ממרכז העניינים

- דירה מס' 20
- חדרים 5
- כיווני אוויר כל הכיוונים
- קומה 7
- שטח דירה 208 מ"ר
- שטח מרפסות 17 + 28 מ"ר

כל התוכניות, הפרטים וההדמיות הם להמחשה בלבד ואינם מהווים כל התחייבות מצד החברה.

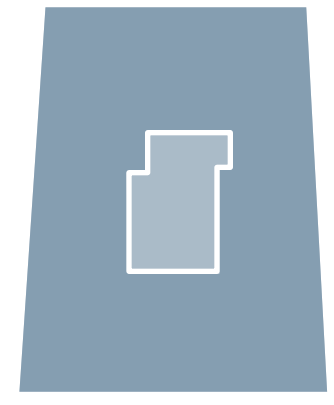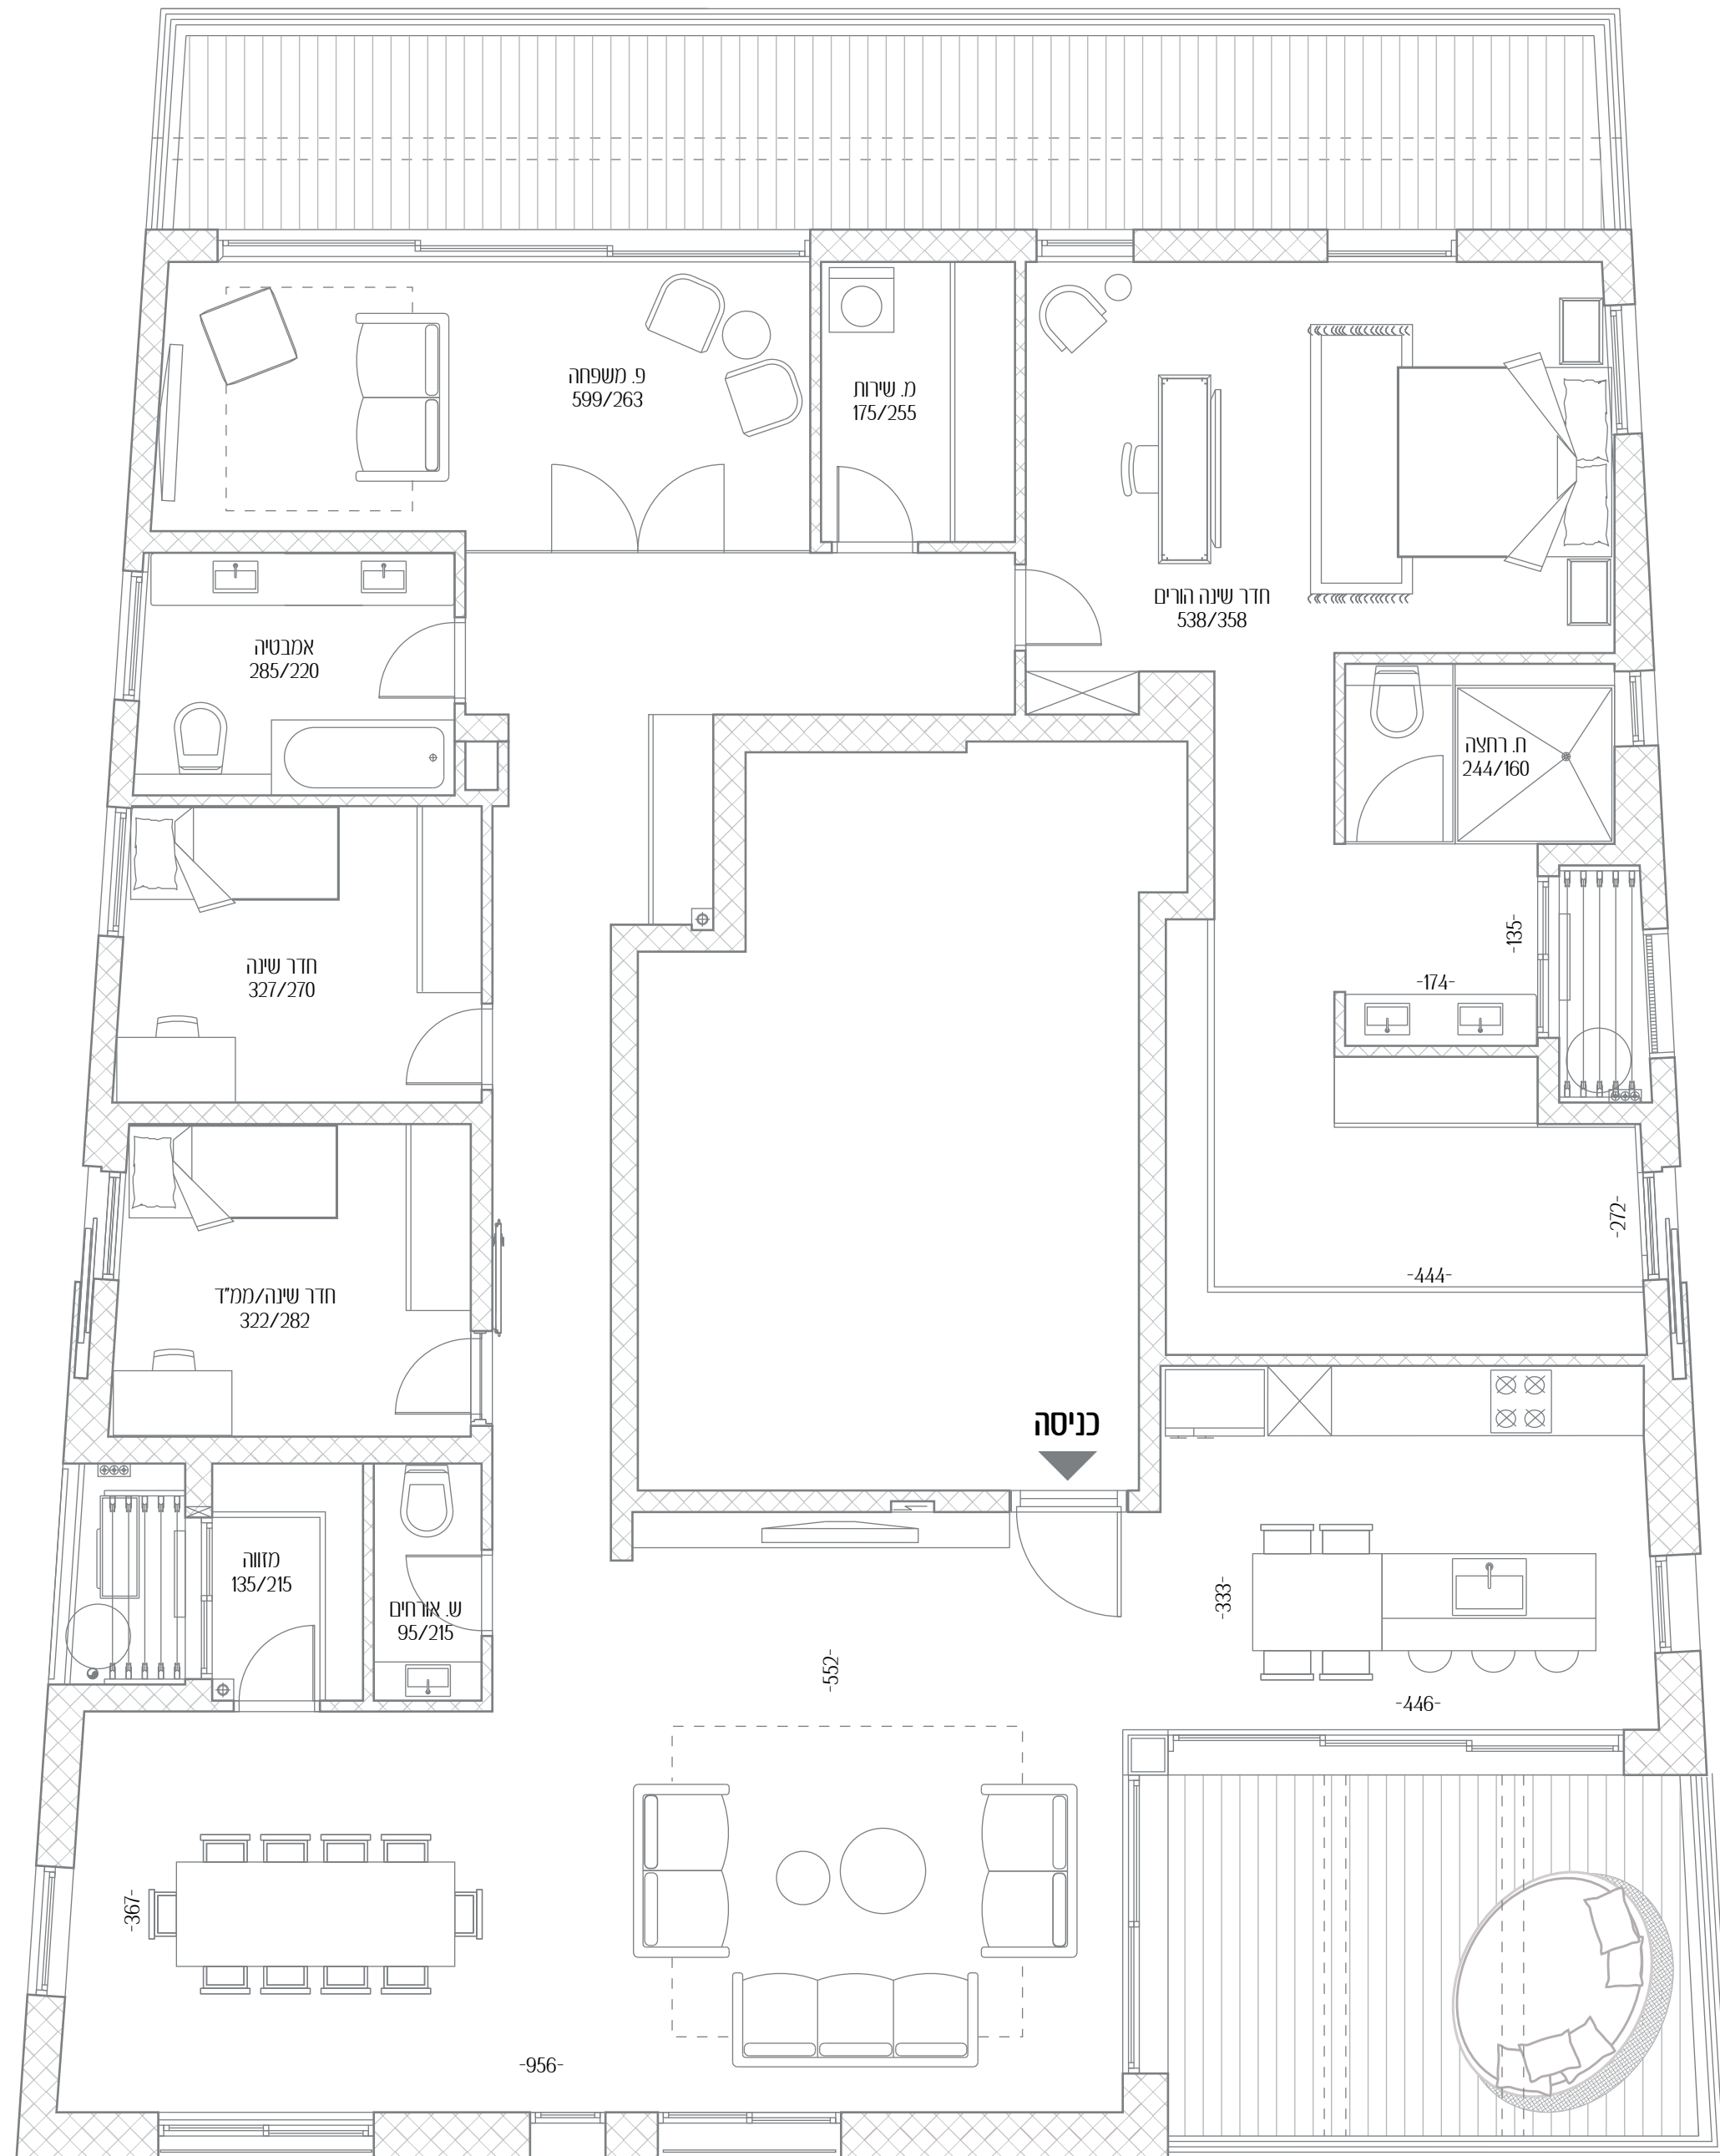

שרת