




פנקס 11-13

הקסם נמצא בפרטים

הקטנים

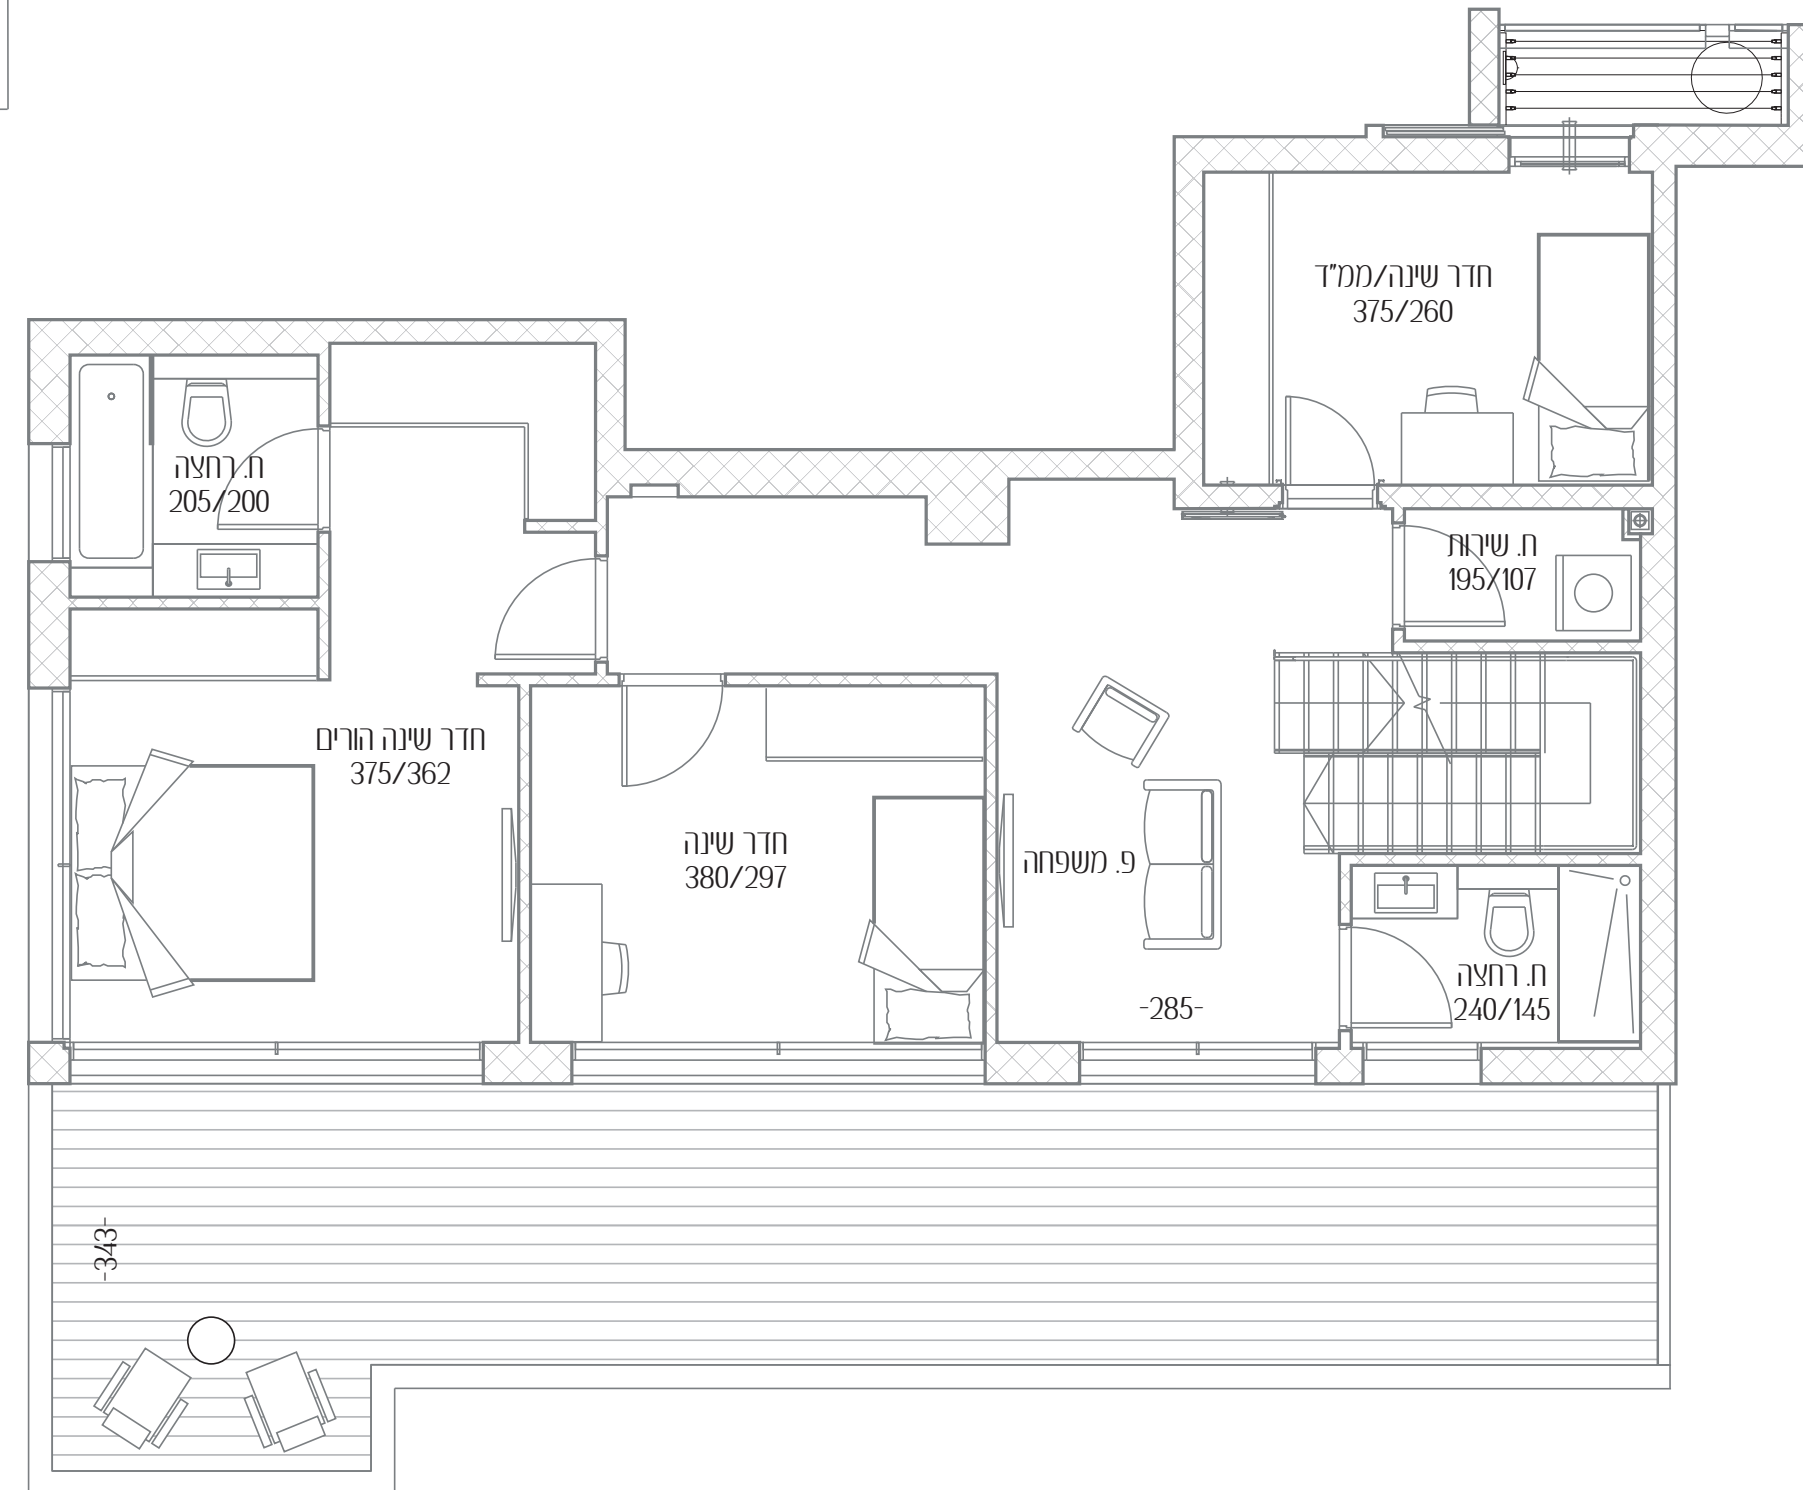

- דירה מס' 49
- חדרים 4
- כיווני אוויר כל הכיוונים
- קומות 8-9 (2 מפלסים)
- שטח דירה 160 מ"ר
- קומה 8
- שטח קומה 91 מ"ר
- שטח מרפסת 38.5 מ"ר
- קומה 9
- שטח קומה 69 מ"ר
- שטח מרפסות 7 + 20 + 99 מ"ר

כל התוכניות, הפרטים וההדמיות הם להמחשה בלבד ואינם מהווים כל התחייבות מצד החברה.

