





רמז 25

כשהלב מחליט על החיים החדשים שלכם

- דירה מס' 23
- חדרים 4.5
- כיווני אוויר דרום - מזרח - מערב
- קומה 5
- שטח דירה 116.5 מ"ר
- שטח מרפסת 14 מ"ר

כל התוכניות, הפרטים וההדמיות הם להמחשה בלבד ואינם מהווים כל התחייבות מצד החברה.

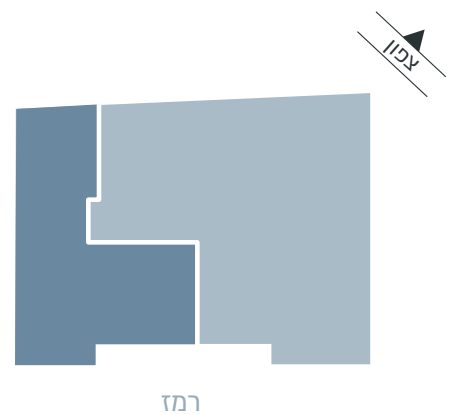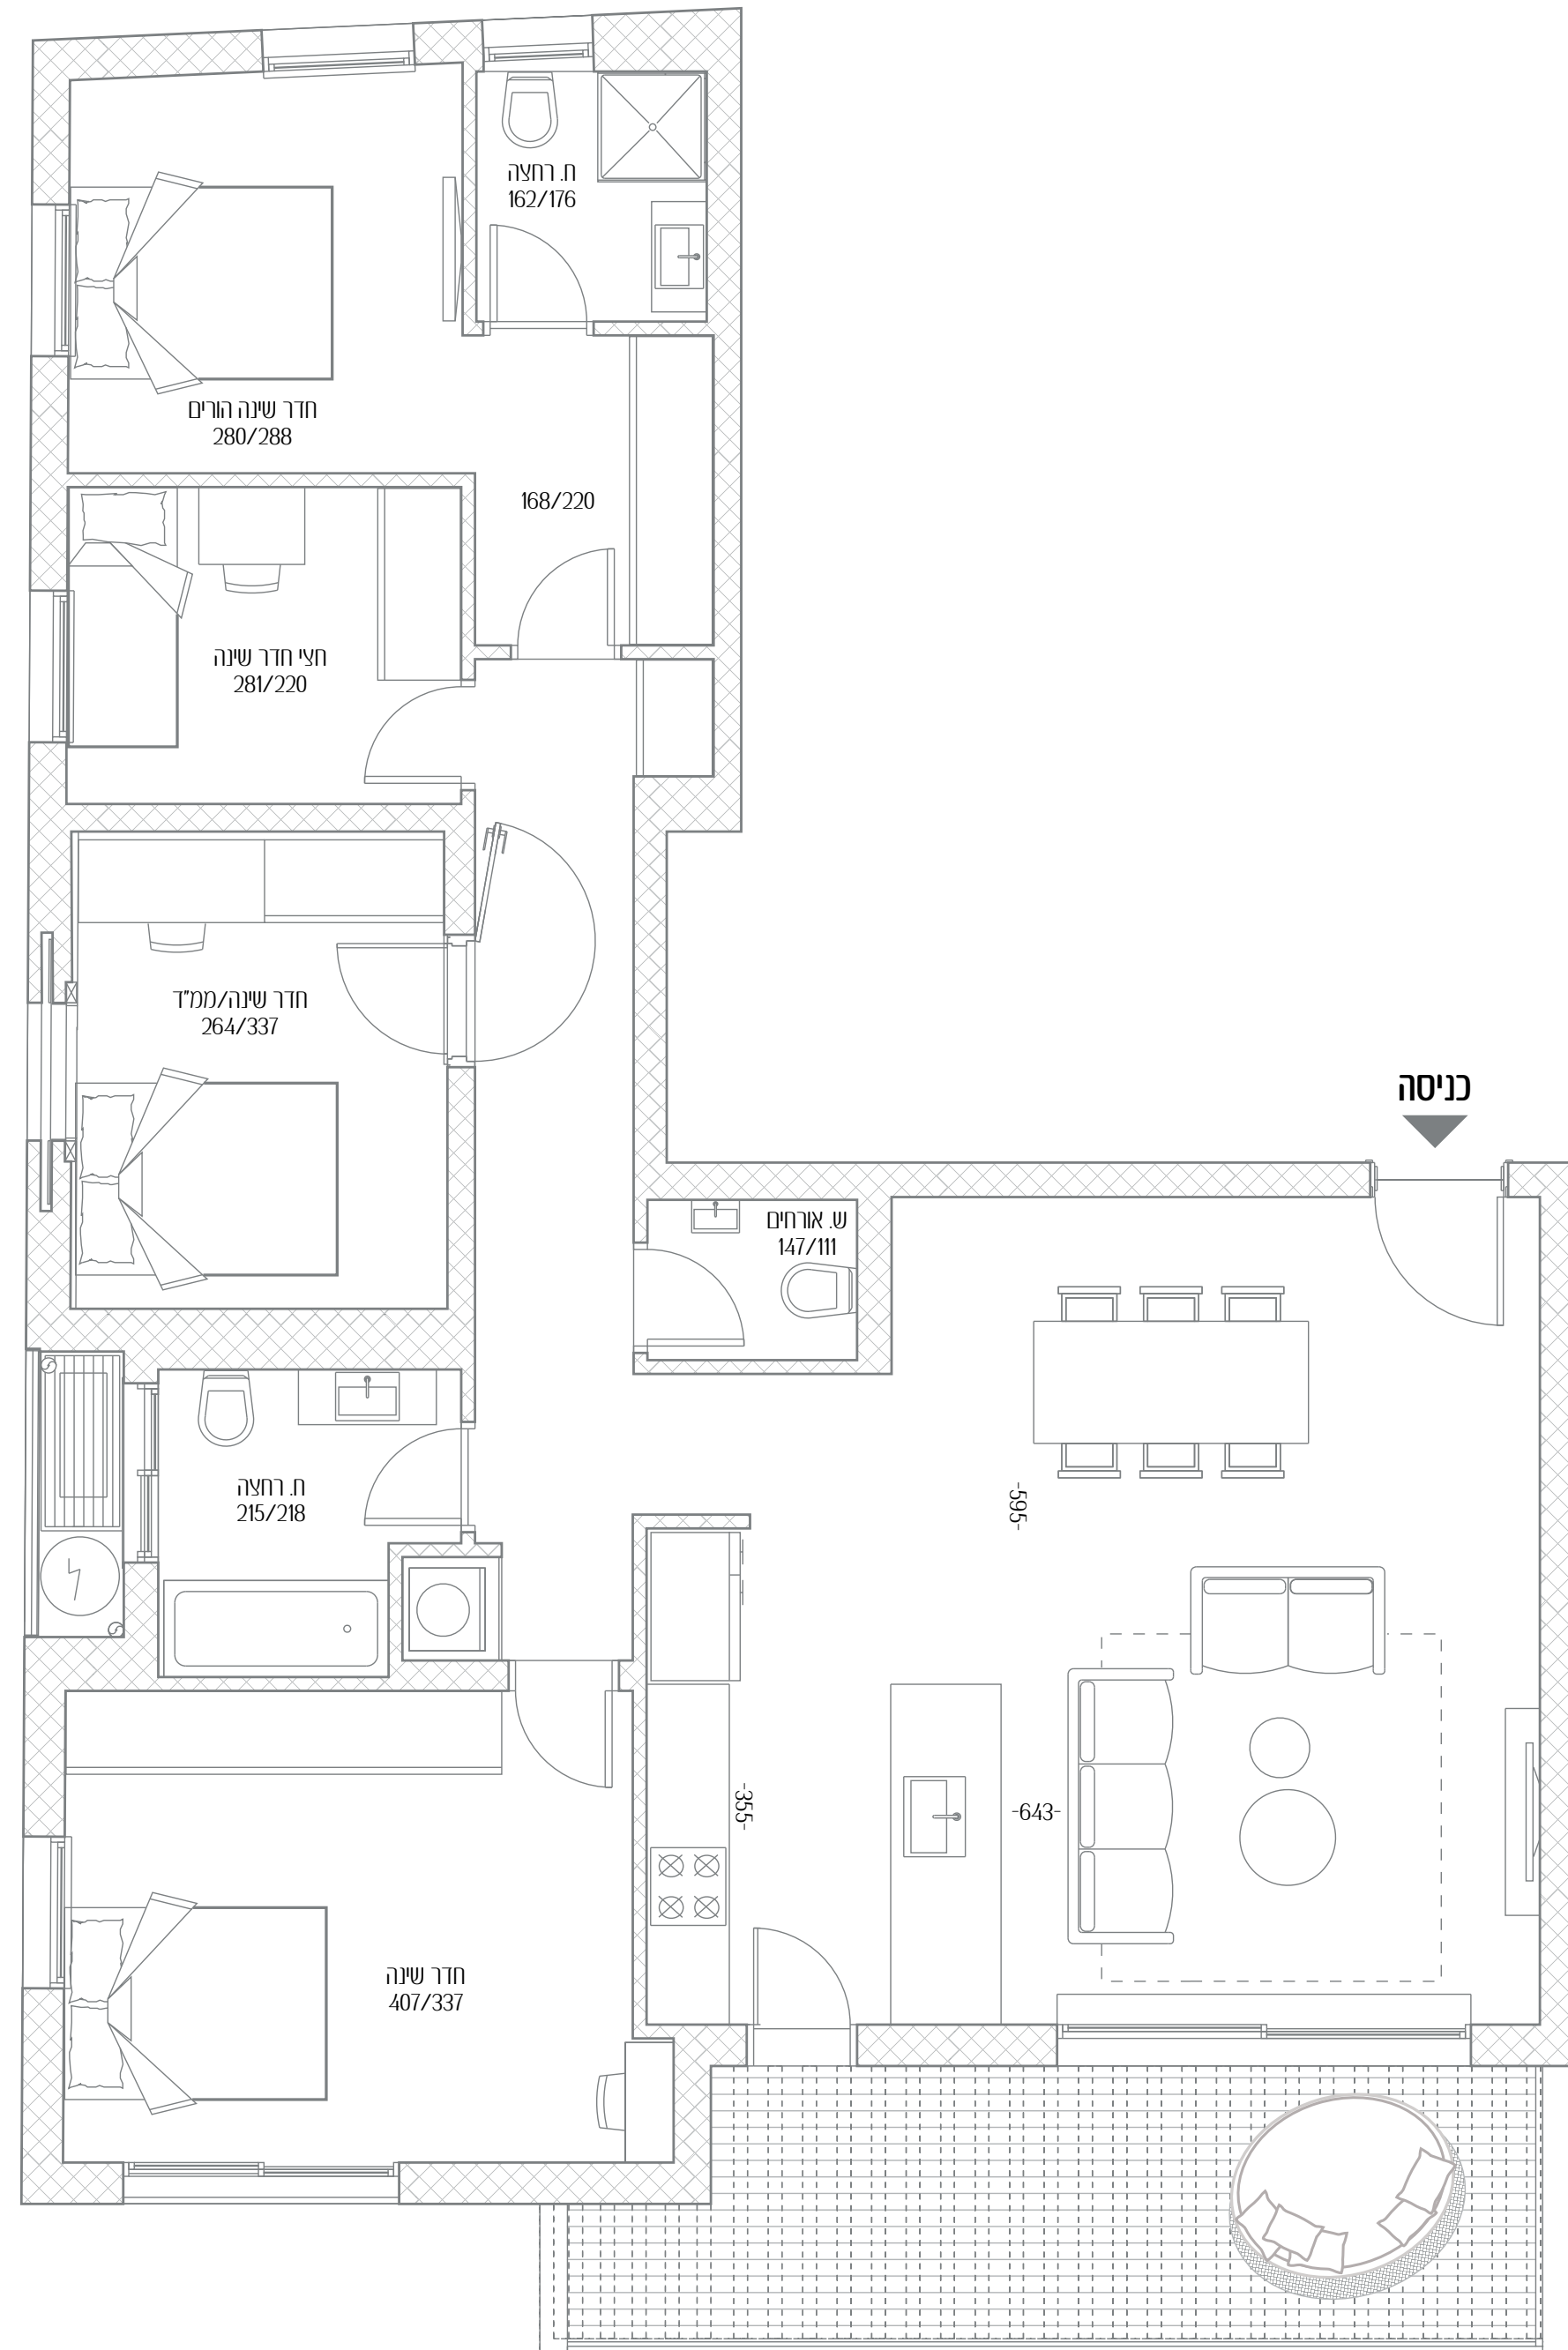

רמז