






# רמז 25

כשהלב מחליט על החיים החדשים שלכם

- דירה מס' 26
- חדרים 6.5
- כיווני אוויר כל הכיוונים
- קומה 7 + 8
- שטח דירה 201 מ"ר
- שטח מרפסת 44 מ"ר
- שטח מרפסת גג 58 מ"ר

כל התוכניות, הפרטים וההדמיות הם להמחשה בלבד ואינם מהווים כל התחייבות מצד החברה.

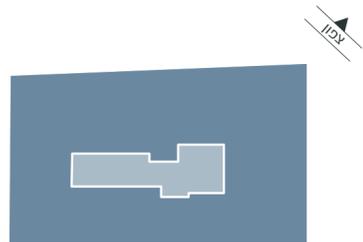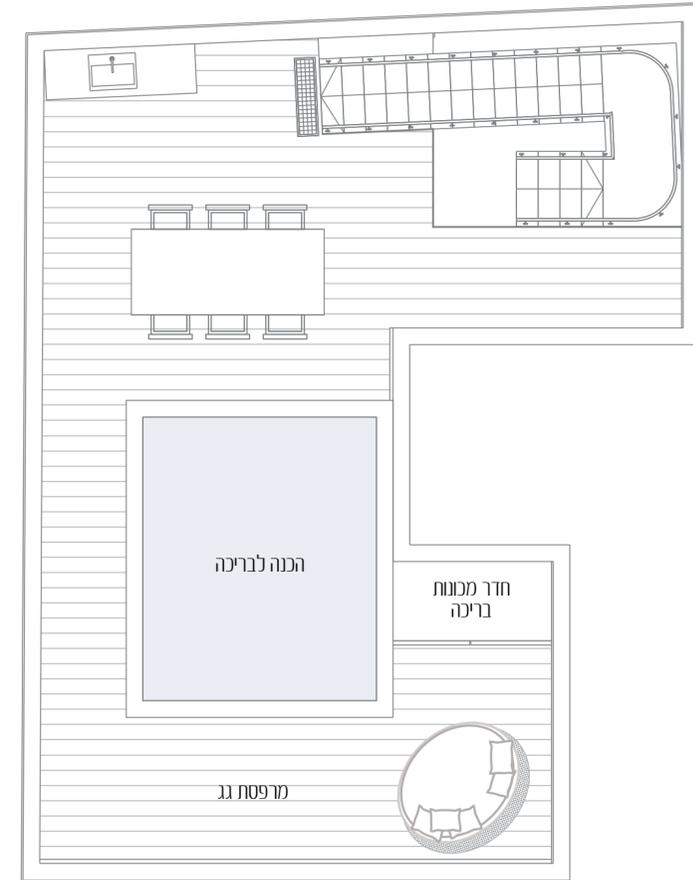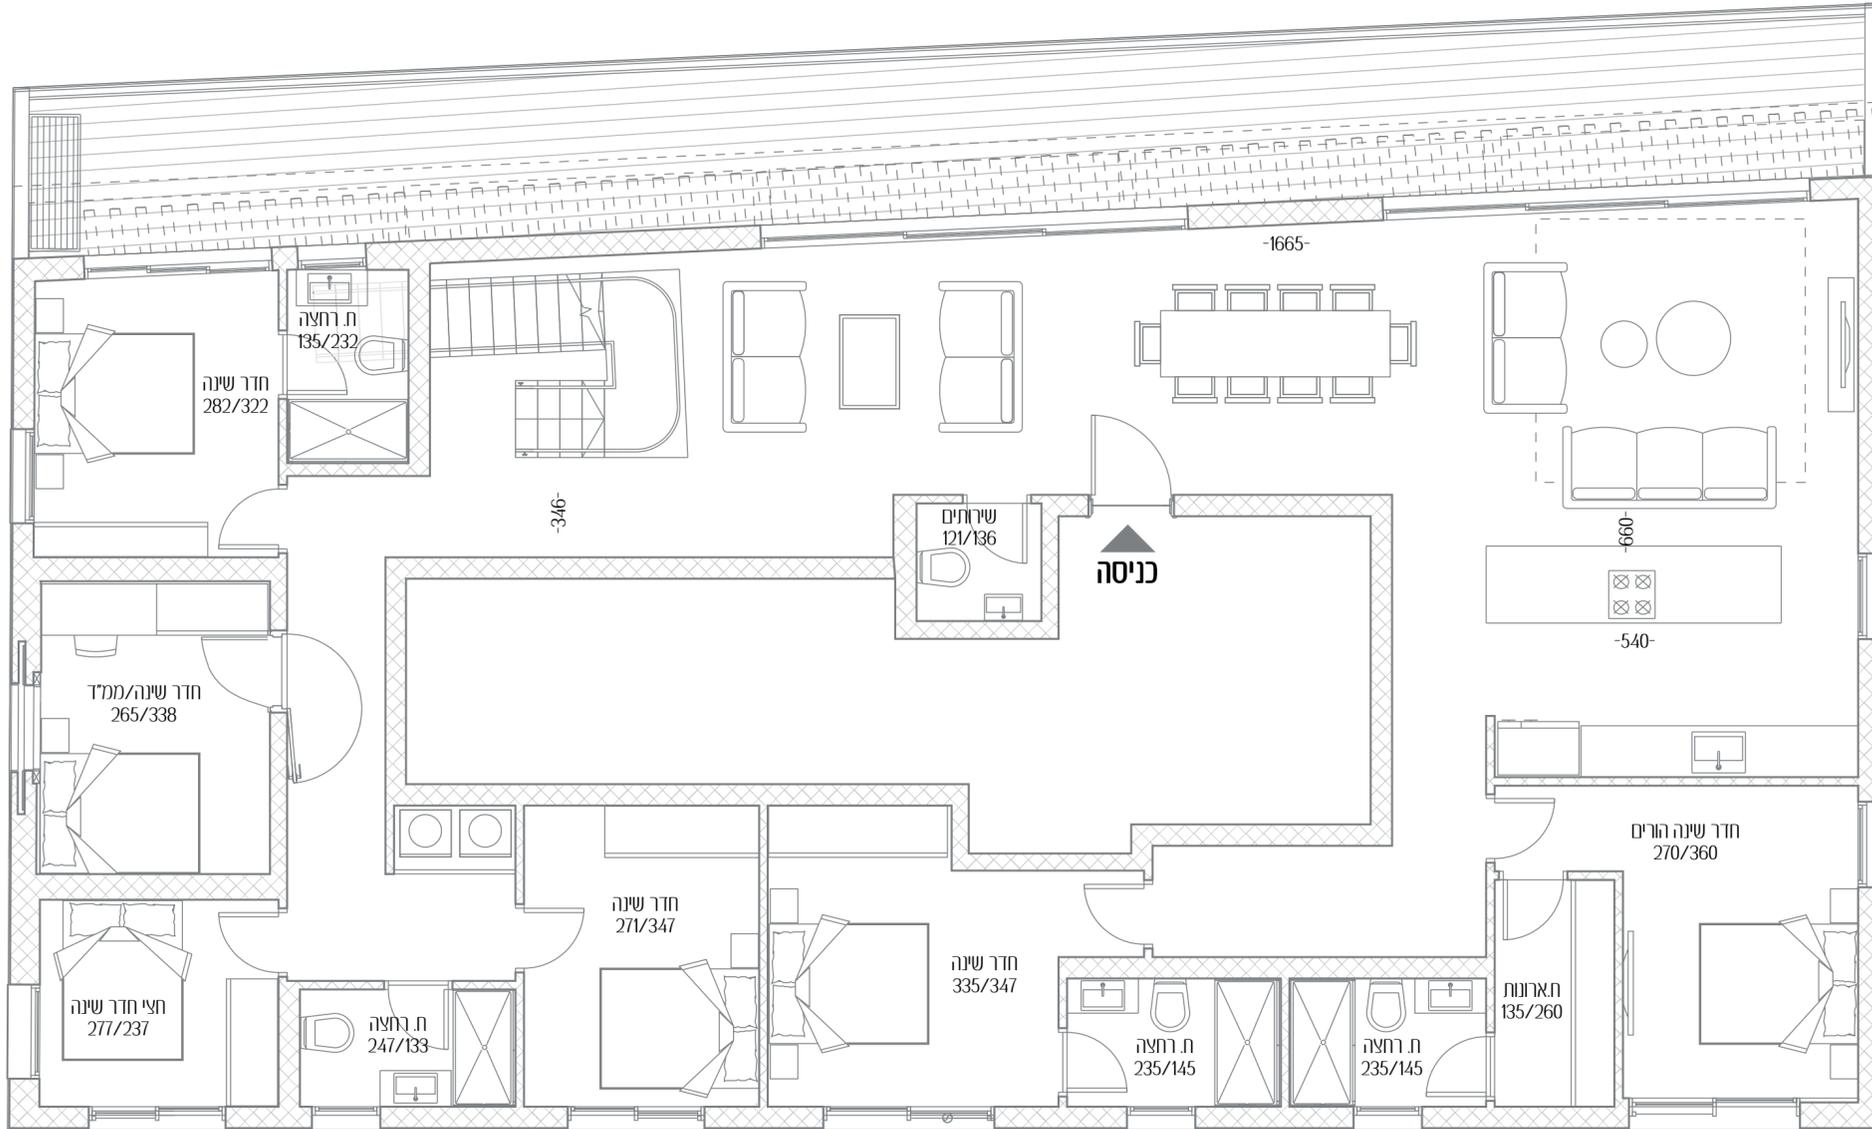

רמז



רמז