





רמז 25

כשהלב מחליט על החיים החדשים שלכם

דירה מס'	7
חדרים	4.5
כיווני אוויר	דרום - מזרח - מערב
קומה	1
שטח דירה	117 מ"ר
שטח מרפסת	14 מ"ר

כל התוכניות, הפרטים וההדמיות הם להמחשה בלבד ואינם מהווים כל התחייבות מצד החברה.

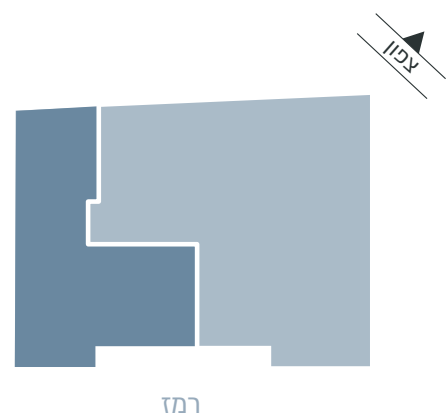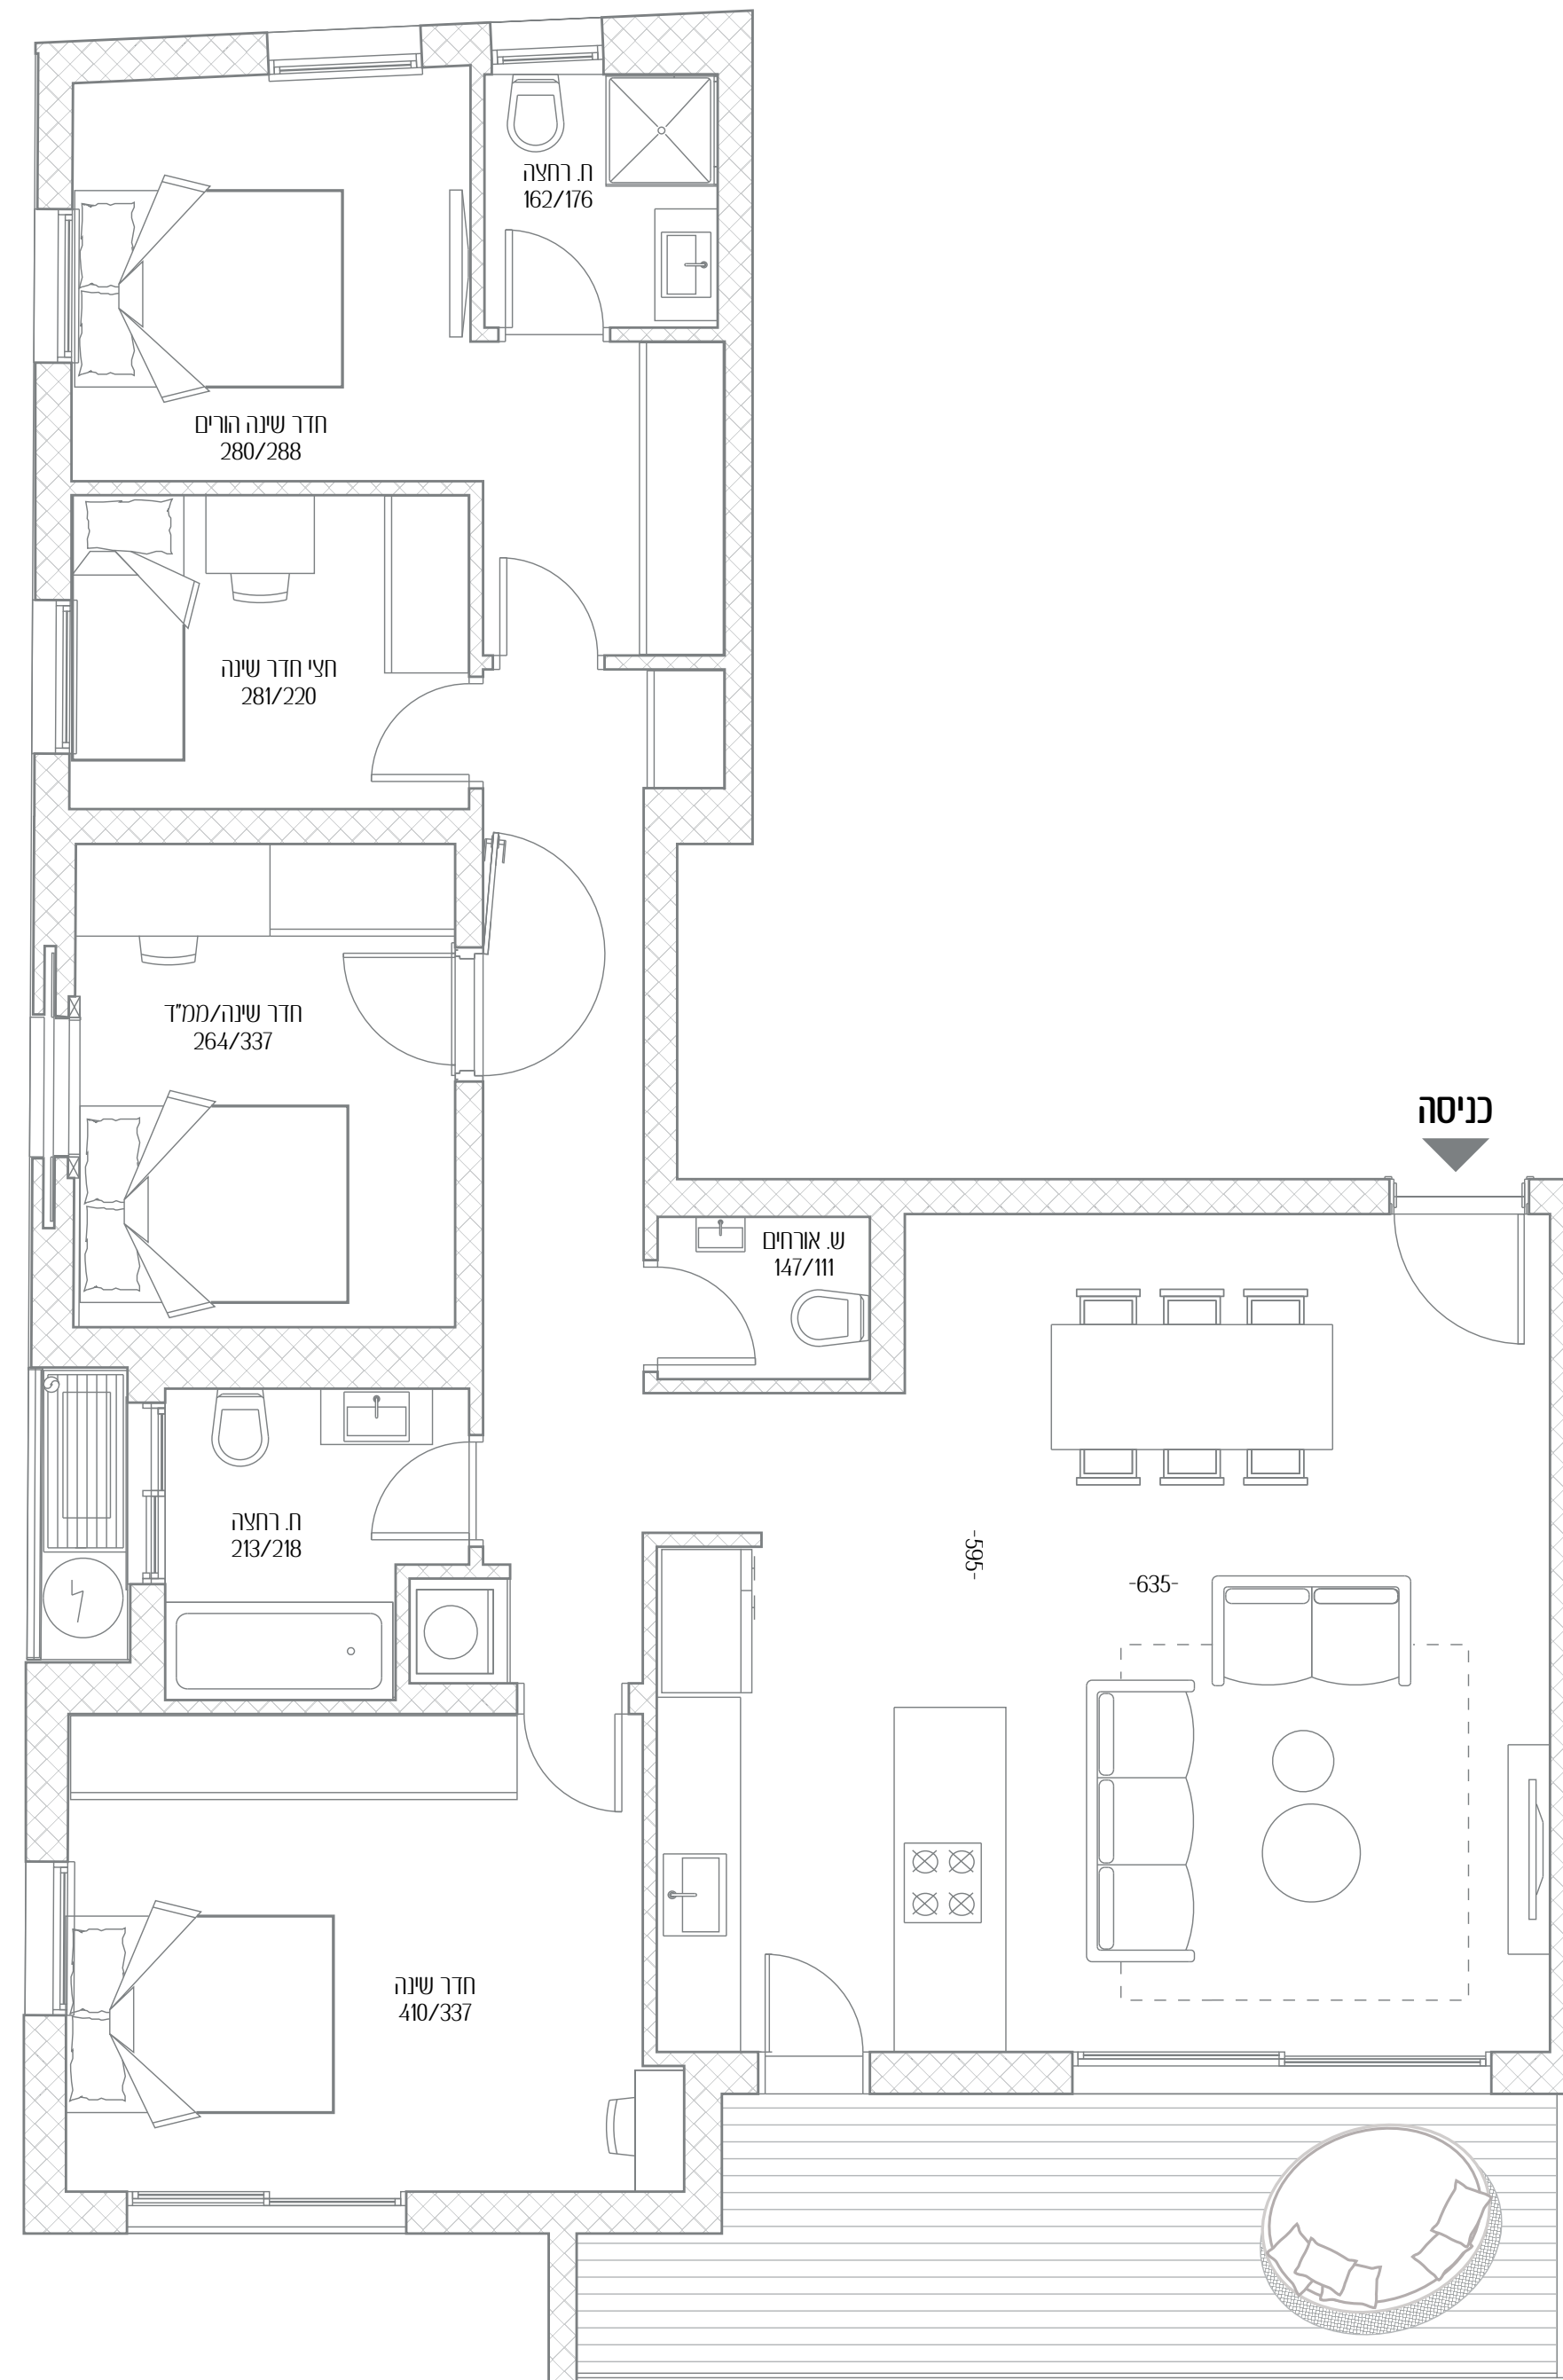

רמז