


זלטופולסקי 27

איכות חיים חדשה

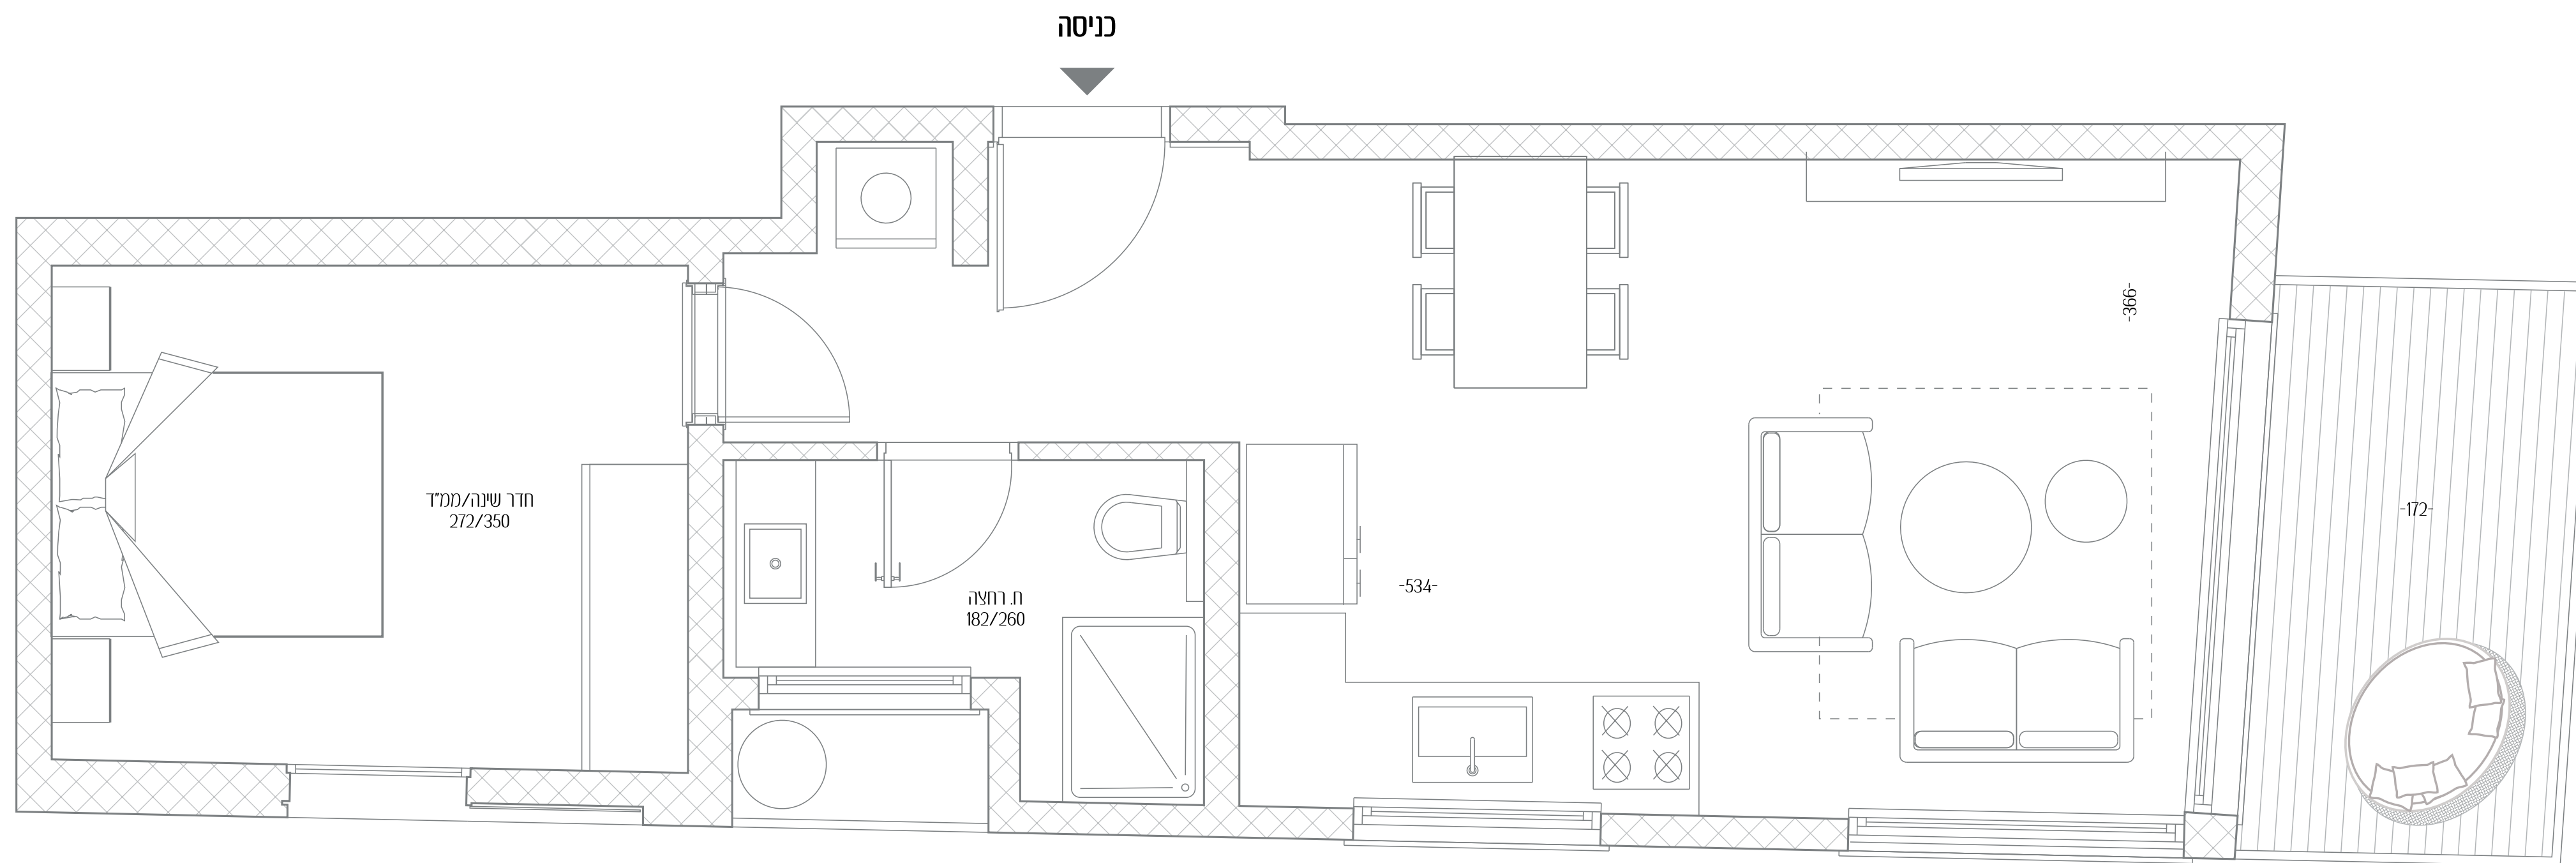

- 11 דירה מס'
- 2 חדרים
- כיווני אוויר דרום - מזרח
- 3 קומה
- שטח דירה 47 מ"ר
- שטח מרפסת 6 מ"ר

כל התוכניות, הפרטים וההדמיות הם להמחשה בלבד ואינם מהווים כל התחייבות מצד החברה.

