


זלטופולסקי 27

איכות חיים חדשה

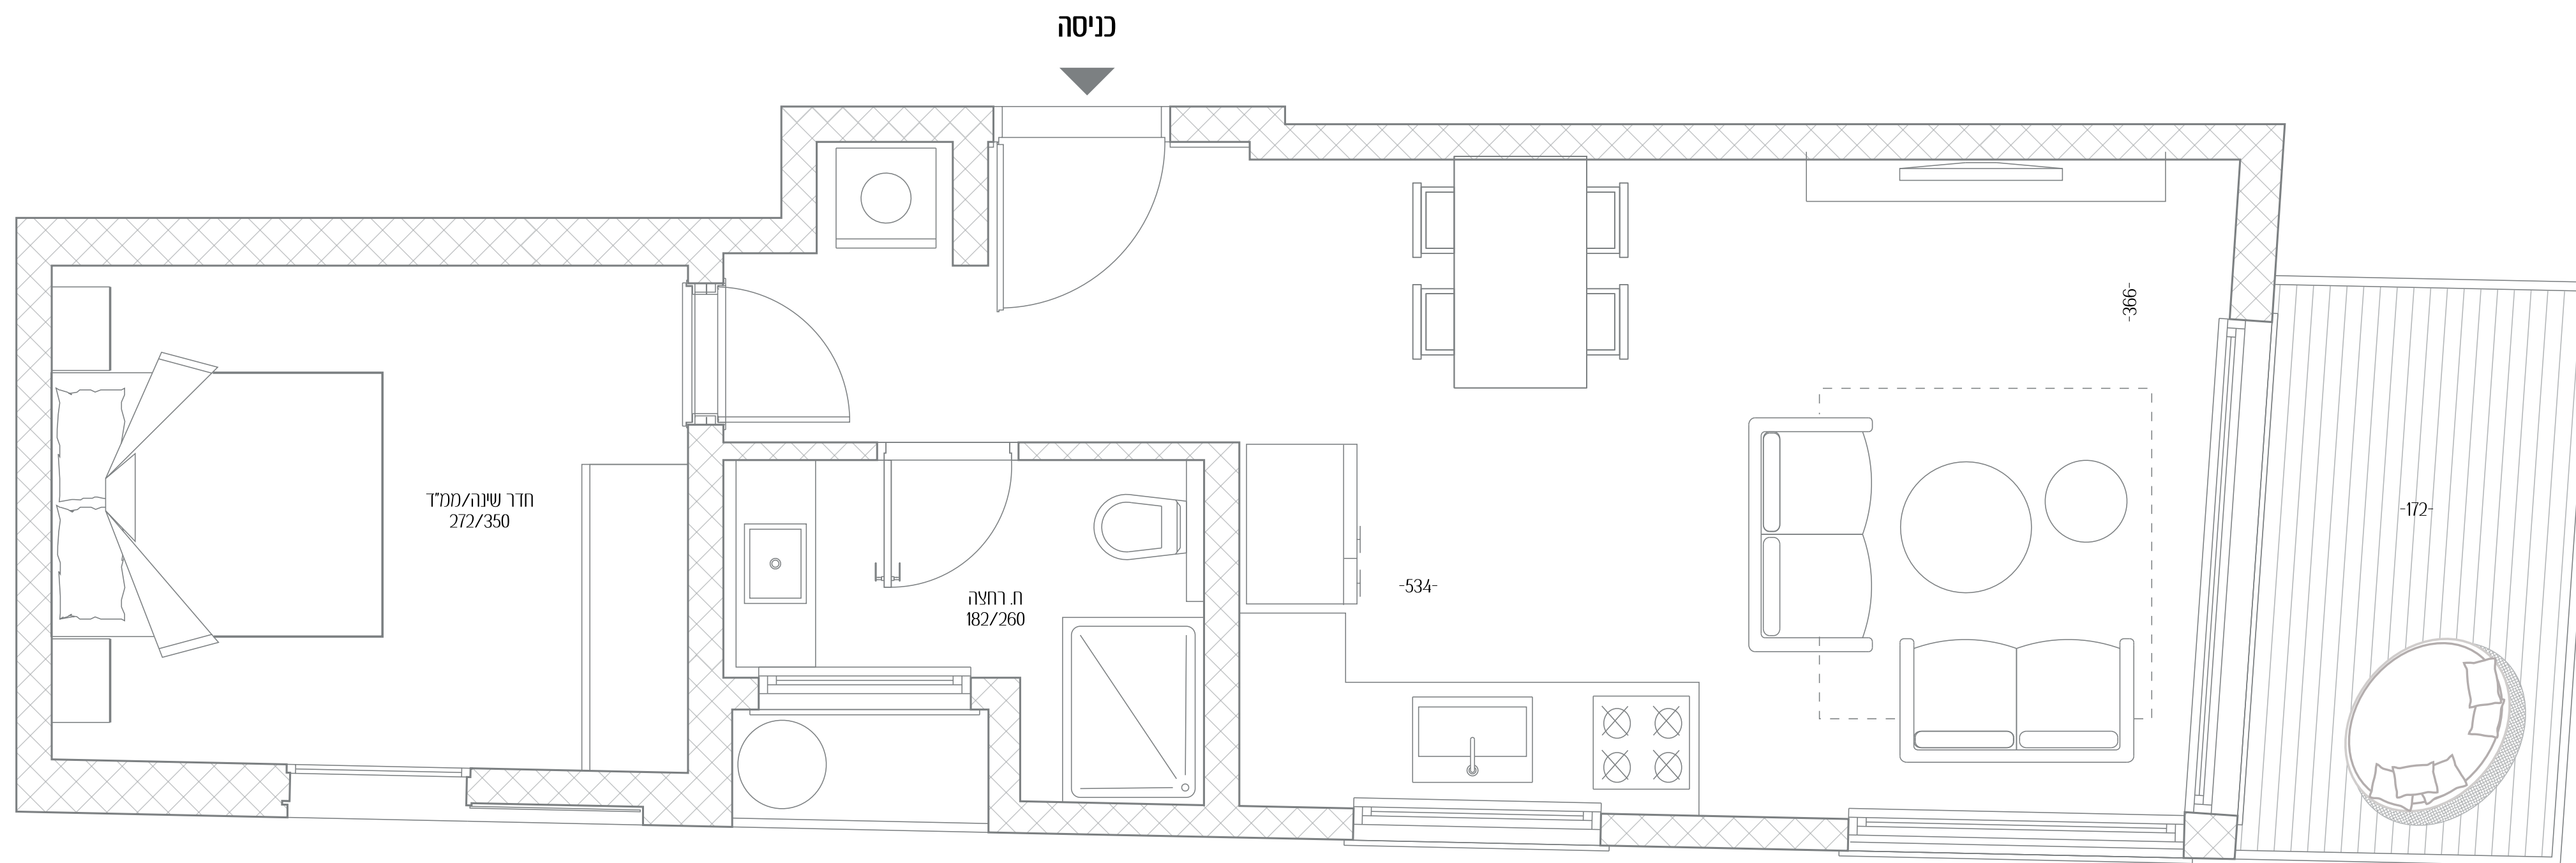

דירה מס' 17

חדרים 2

כיווני אוויר דרום - מזרח

קומה 5

שטח דירה 47 מ"ר

שטח מרפסת 6 מ"ר

כל התוכניות, הפרטים וההדמיות הם להמחשה בלבד ואינם מהווים כל התחייבות מצד החברה.



זלטופולסקי

צפון