


זלטופולסקי 27

איכות חיים חדשה

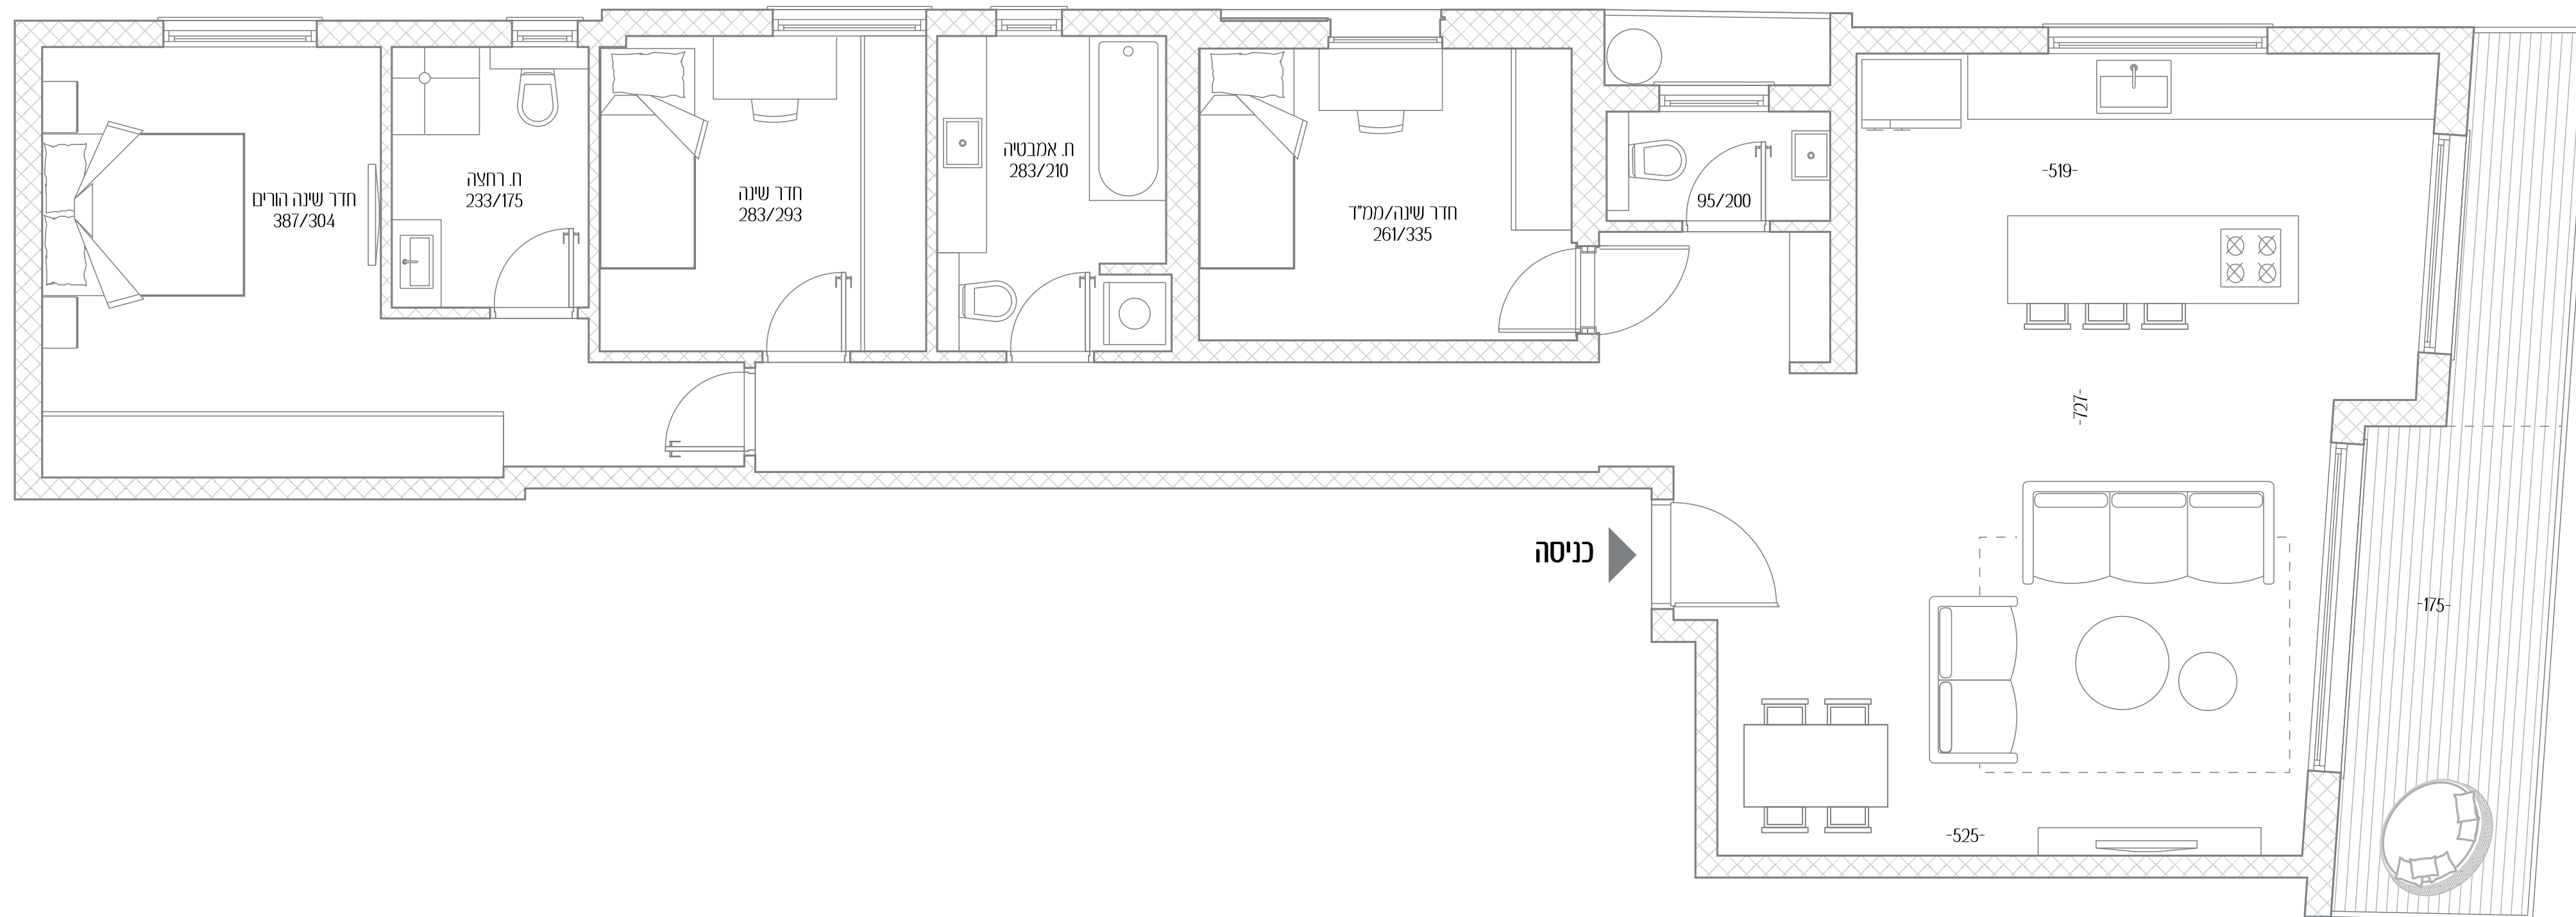

- דירה מס' 4
- חדרים 4
- כיווני אוויר צפון - מזרח
- קומה 1
- שטח דירה 114.5 מ"ר
- שטח מרפסת 12 מ"ר

כל התוכניות, הפרטים וההדמיות הם להמחשה בלבד ואינם מהווים כל התחייבות מצד החברה.

