


זלטופולסקי 27

איכות חיים חדשה

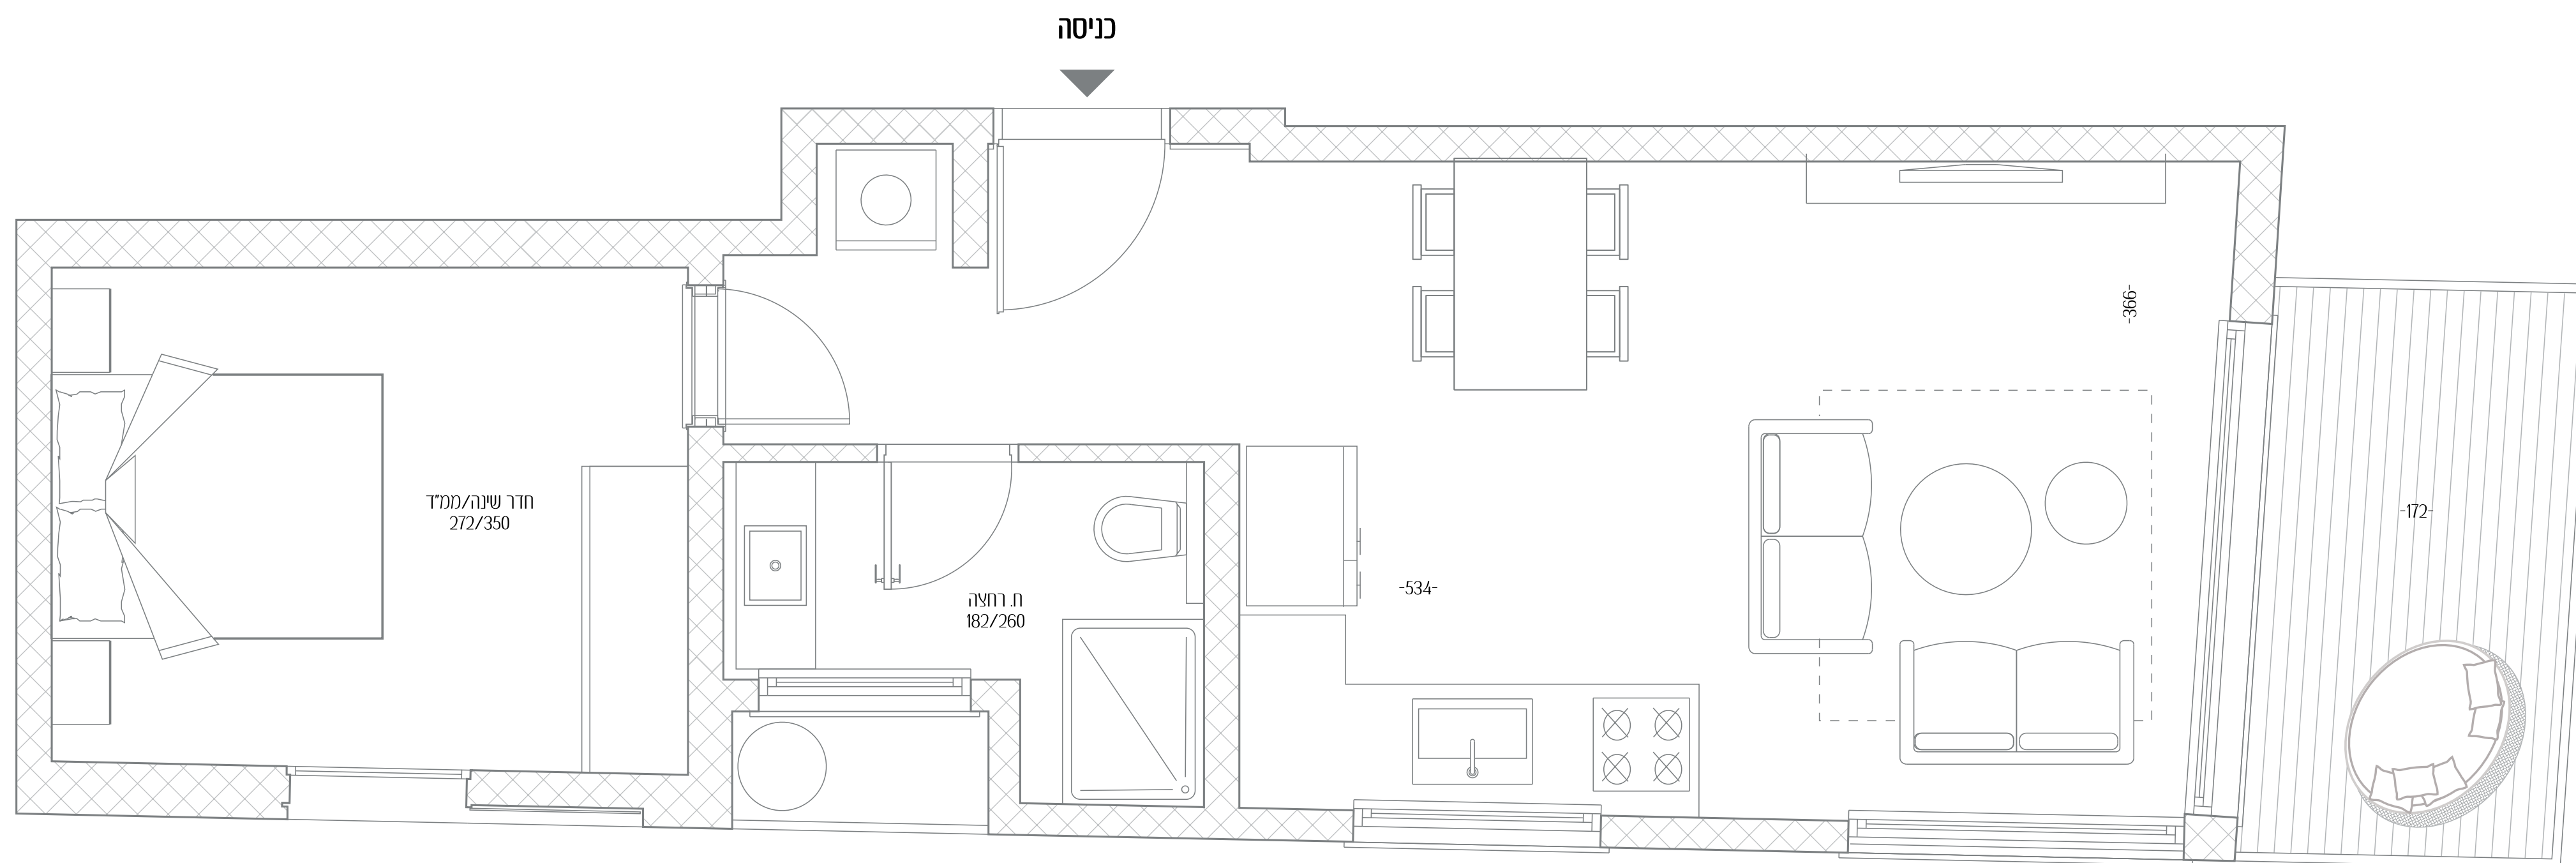

- דירה מס' 8
- חדרים 2
- כיווני אוויר דרום - מזרח
- קומה 2
- שטח דירה 47 מ"ר
- שטח מרפסת 6 מ"ר

כל התוכניות, הפרטים וההדמיות הם להמחשה בלבד ואינם מהווים כל התחייבות מצד החברה.

