




# ז'בוטינסקי 146

הצד האורבני של  
כיכר המדינה

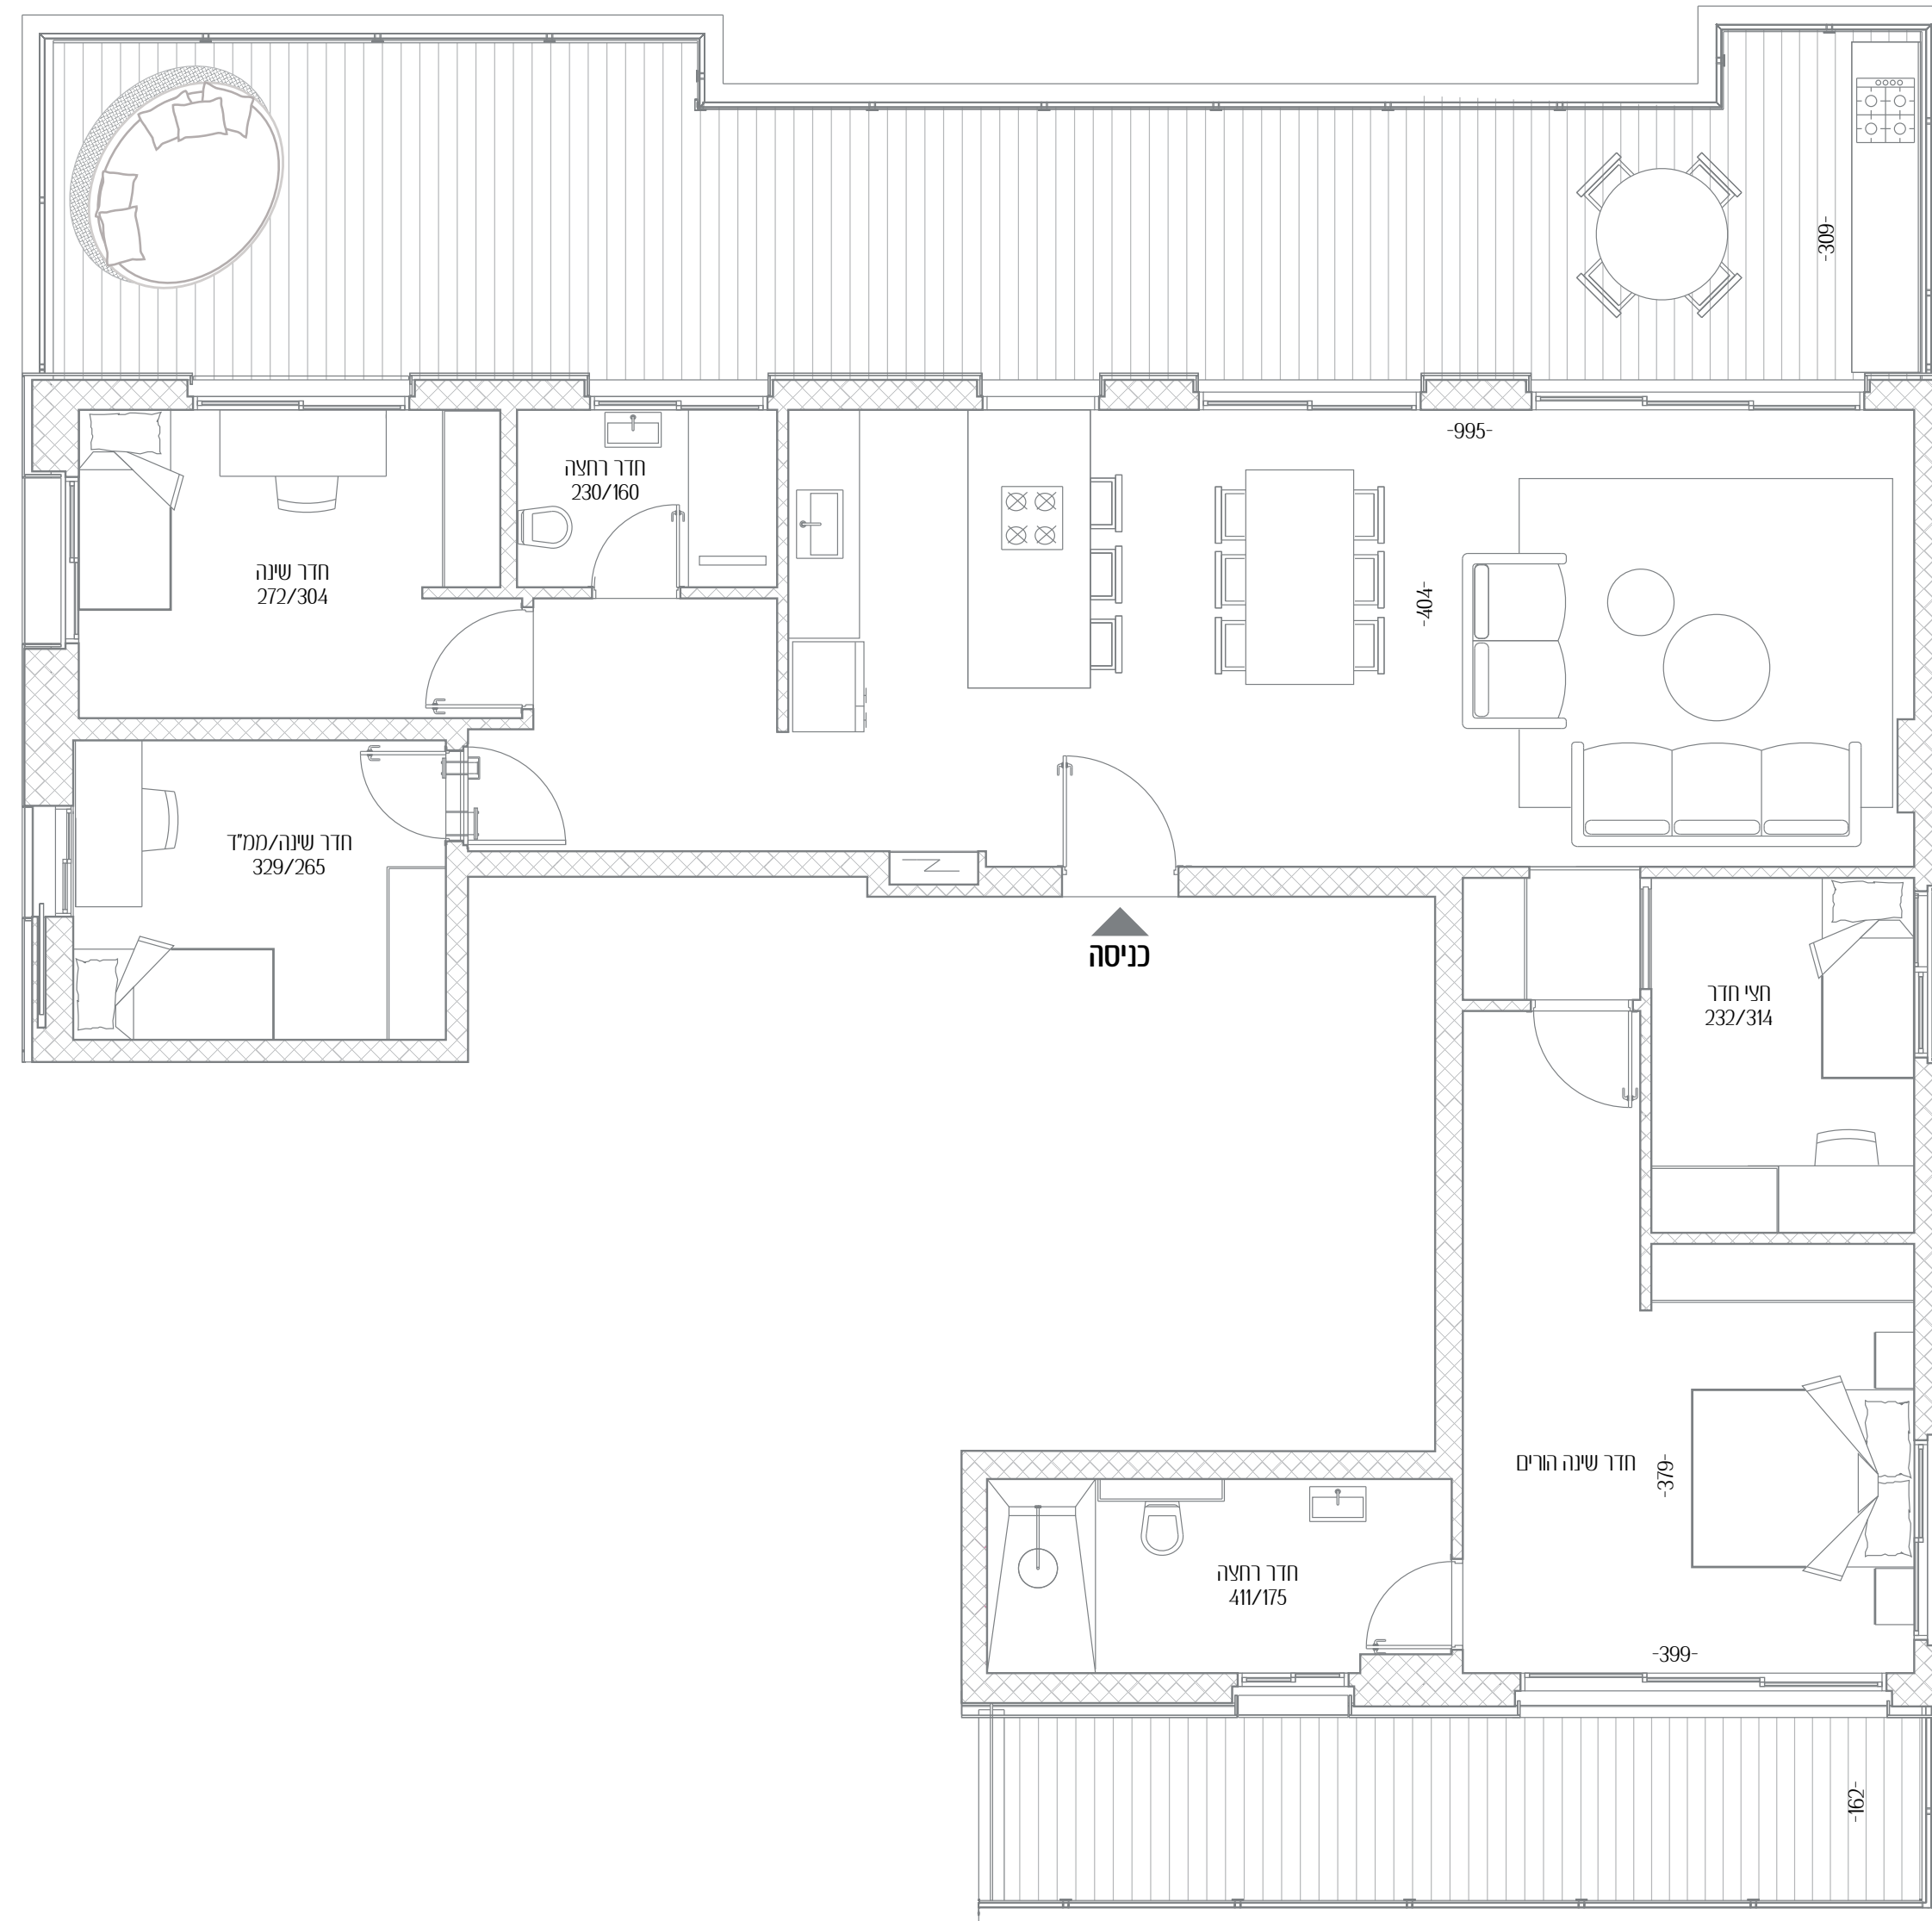

דירה מס' 25

חדרים 4.5

כיווני אוויר כל הכיוונים

קומה 8

שטח דירה 126.5 מ"ר

שטח מרפסות 69 מ"ר

כל התוכניות, הפרטים וההדמיות הם להמחשה בלבד ואינם מהווים כל התחייבות מצד החברה.

