


בבלי 35

כשהשקט והעיר נפגשים

- דירה מס' 6
- חדרים 2
- כיווני אוויר דרום - מערב
- קומה 1
- שטח דירה 39 מ"ר
- שטח מרפסת 1.2 מ"ר

כל התוכניות, הפרטים וההדמיות הם להמחשה בלבד ואינם מהווים כל התחייבות מצד החברה.

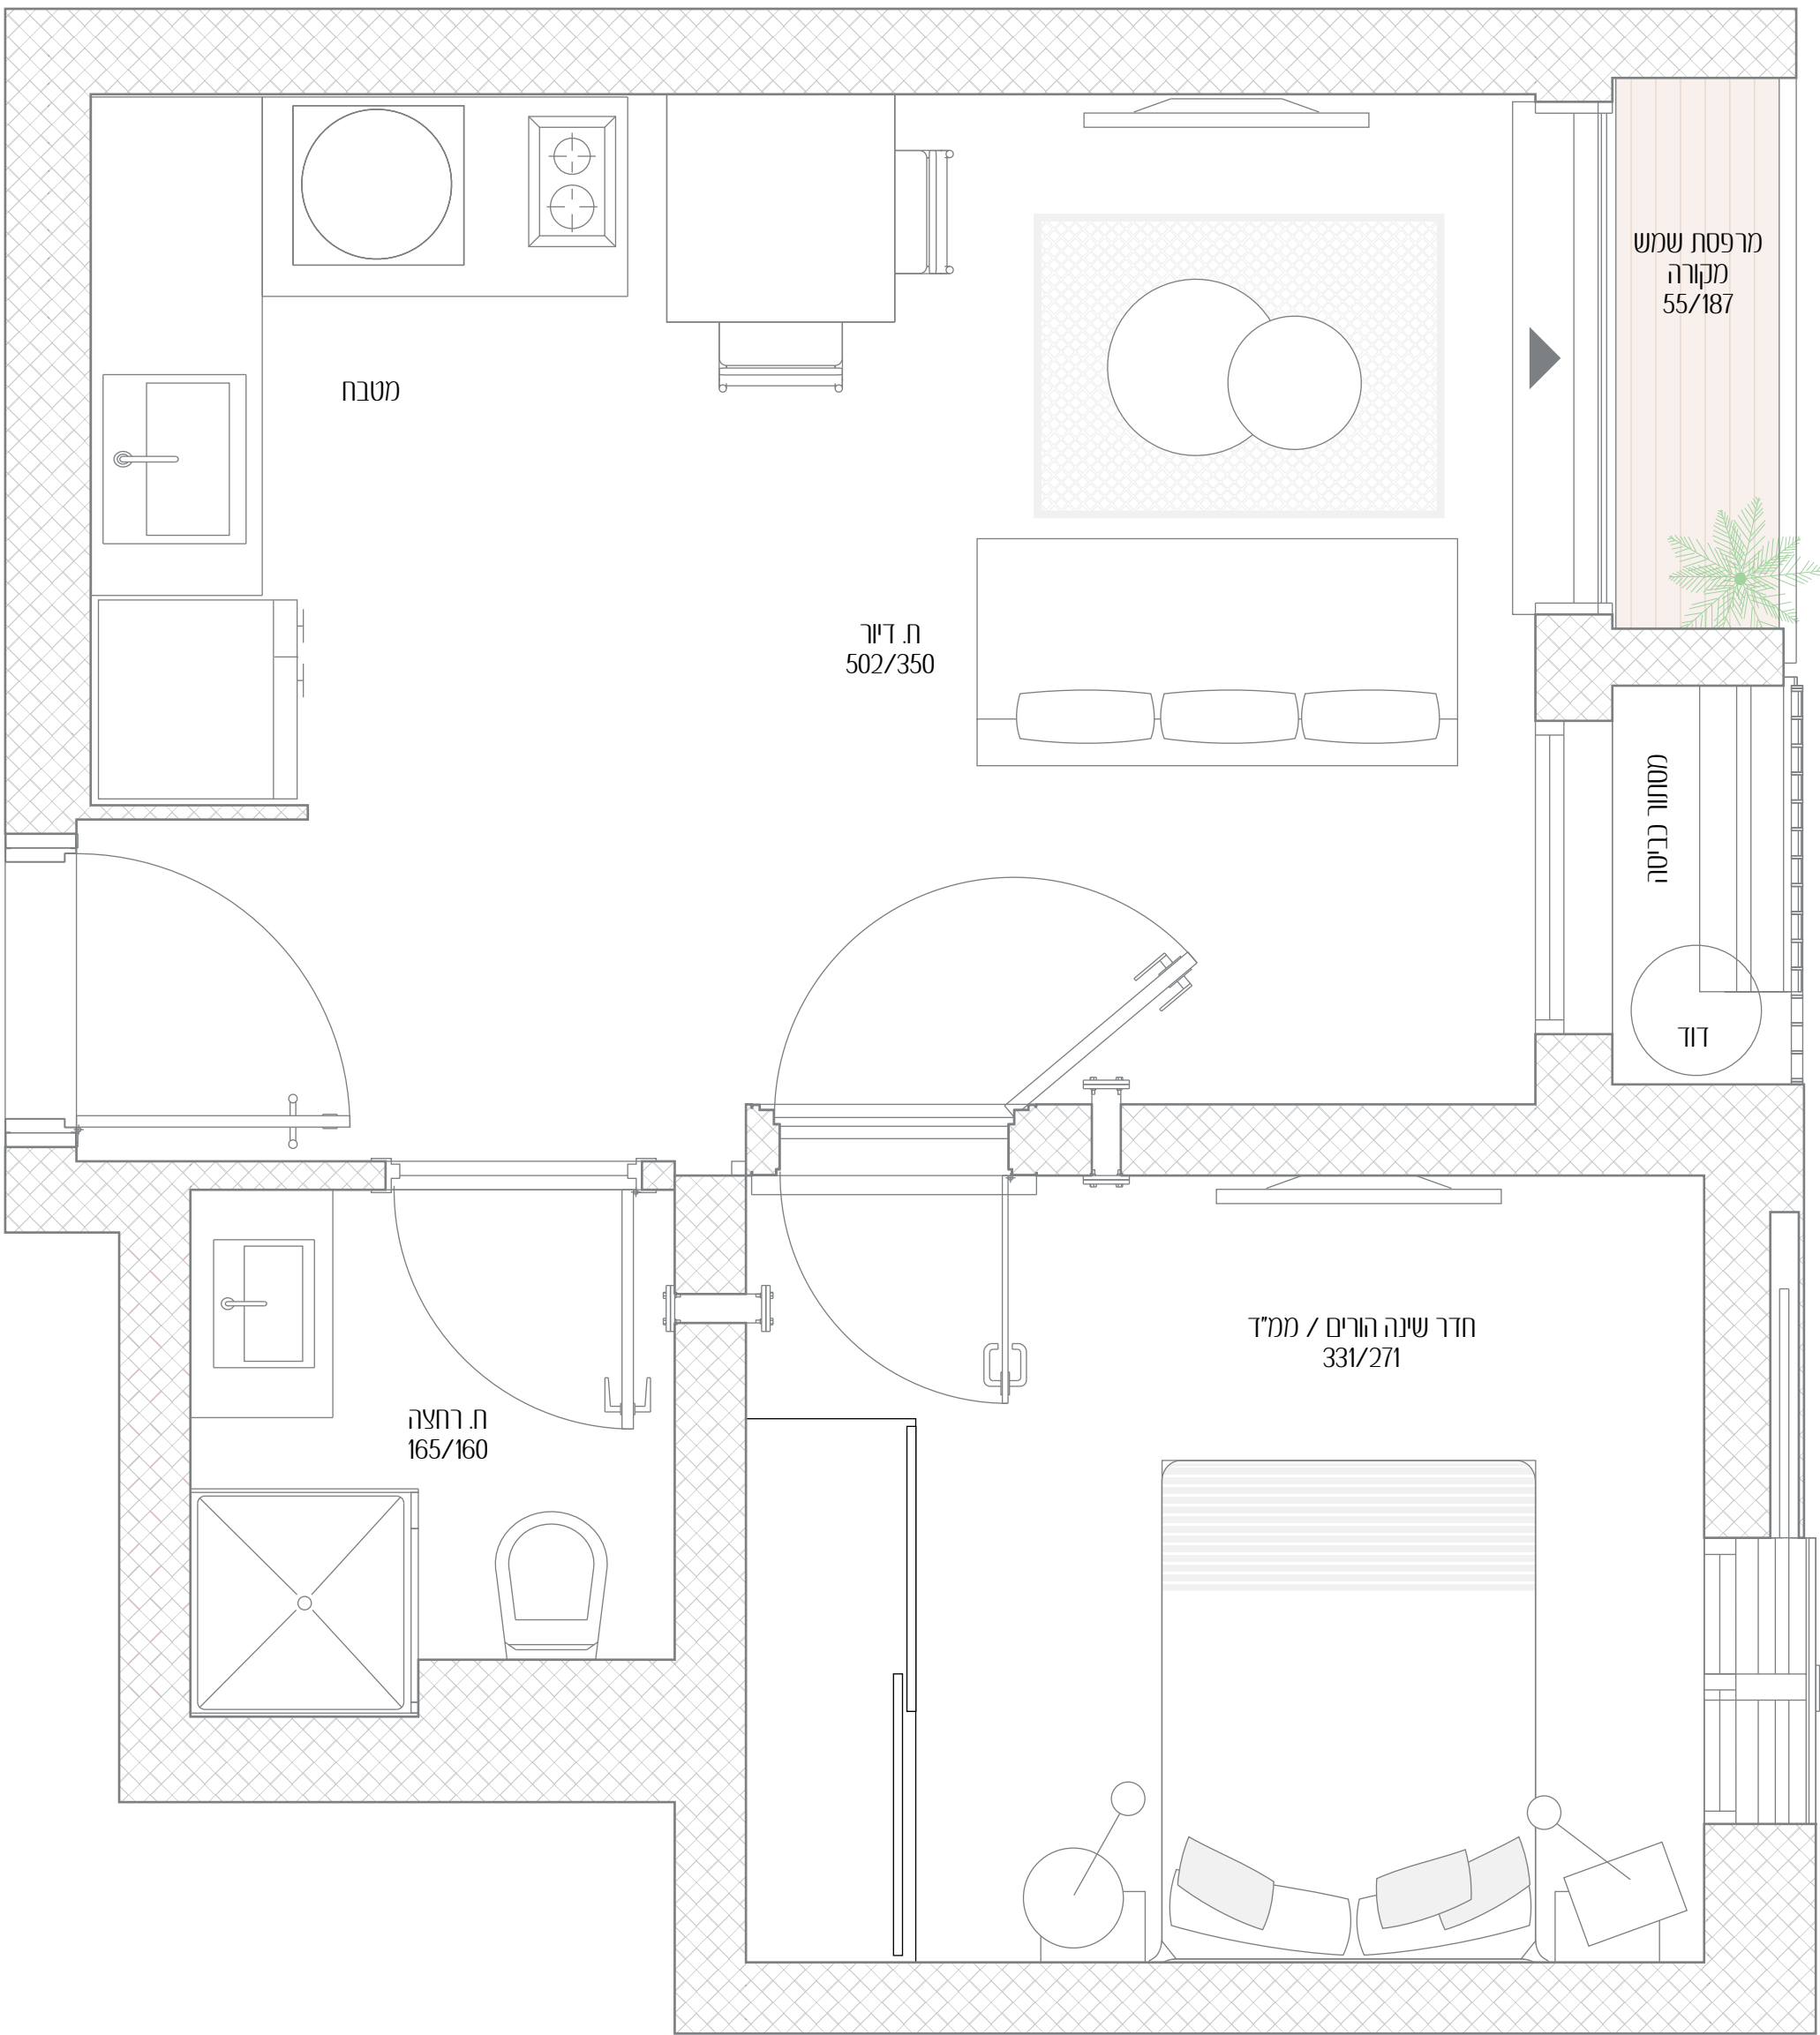

כניסה

