




אנטוקולסקי 19

להתרגש מתל אביב
בכל יום מחדש

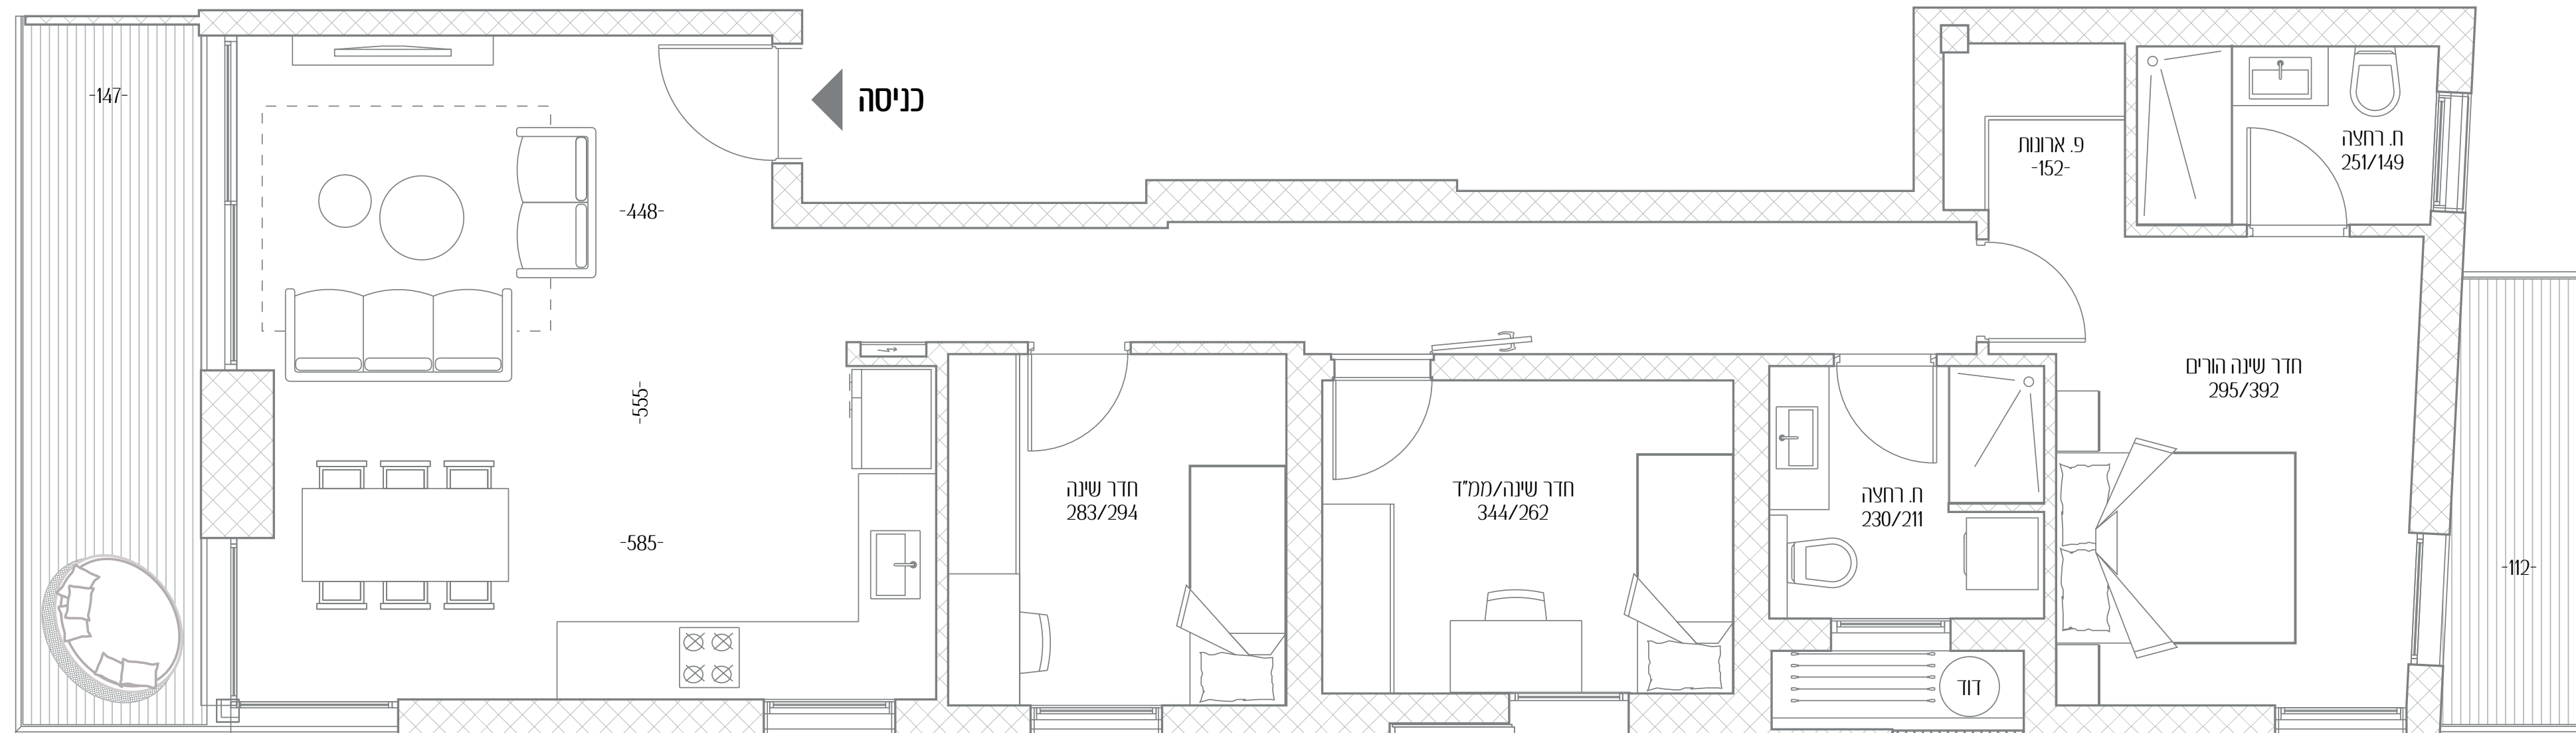

דירה מס'	10
חדרים	4
כיווני אוויר	צפון-דרום-מזרח
קומה	5
שטח דירה	98.5 מ"ר
שטח מרפסות	9+4.5 מ"ר

כל התוכניות, הפרטים וההדמיות הם להמחשה בלבד ואינם מהווים כל התחייבות מצד החברה.

