



אנטוקולסקי 19

להתרגש מתל אביב



בכל יום מחדש

13	דירה מס'
4	חדרים
כל הכיוונים	כיווני אוויר
7	קומה
138 מ"ר	שטח דירה
23+9 מ"ר	שטח מרפסות
25.5 מ"ר	שטח מרפסת גג

כל התוכניות, הפרטים וההדמיות הם להמחשה בלבד ואינם מהווים כל התחייבות מצד החברה.

אנשי העיר

מקבוצת רוטשטיין

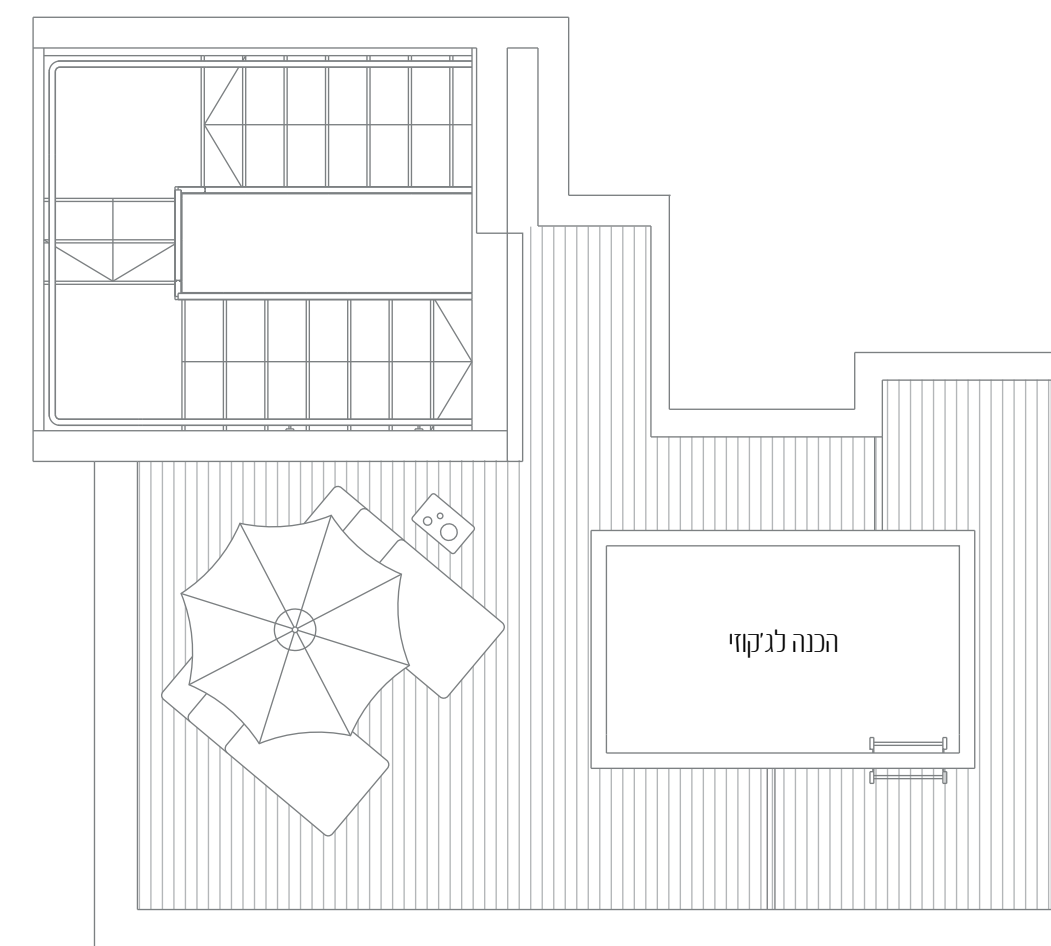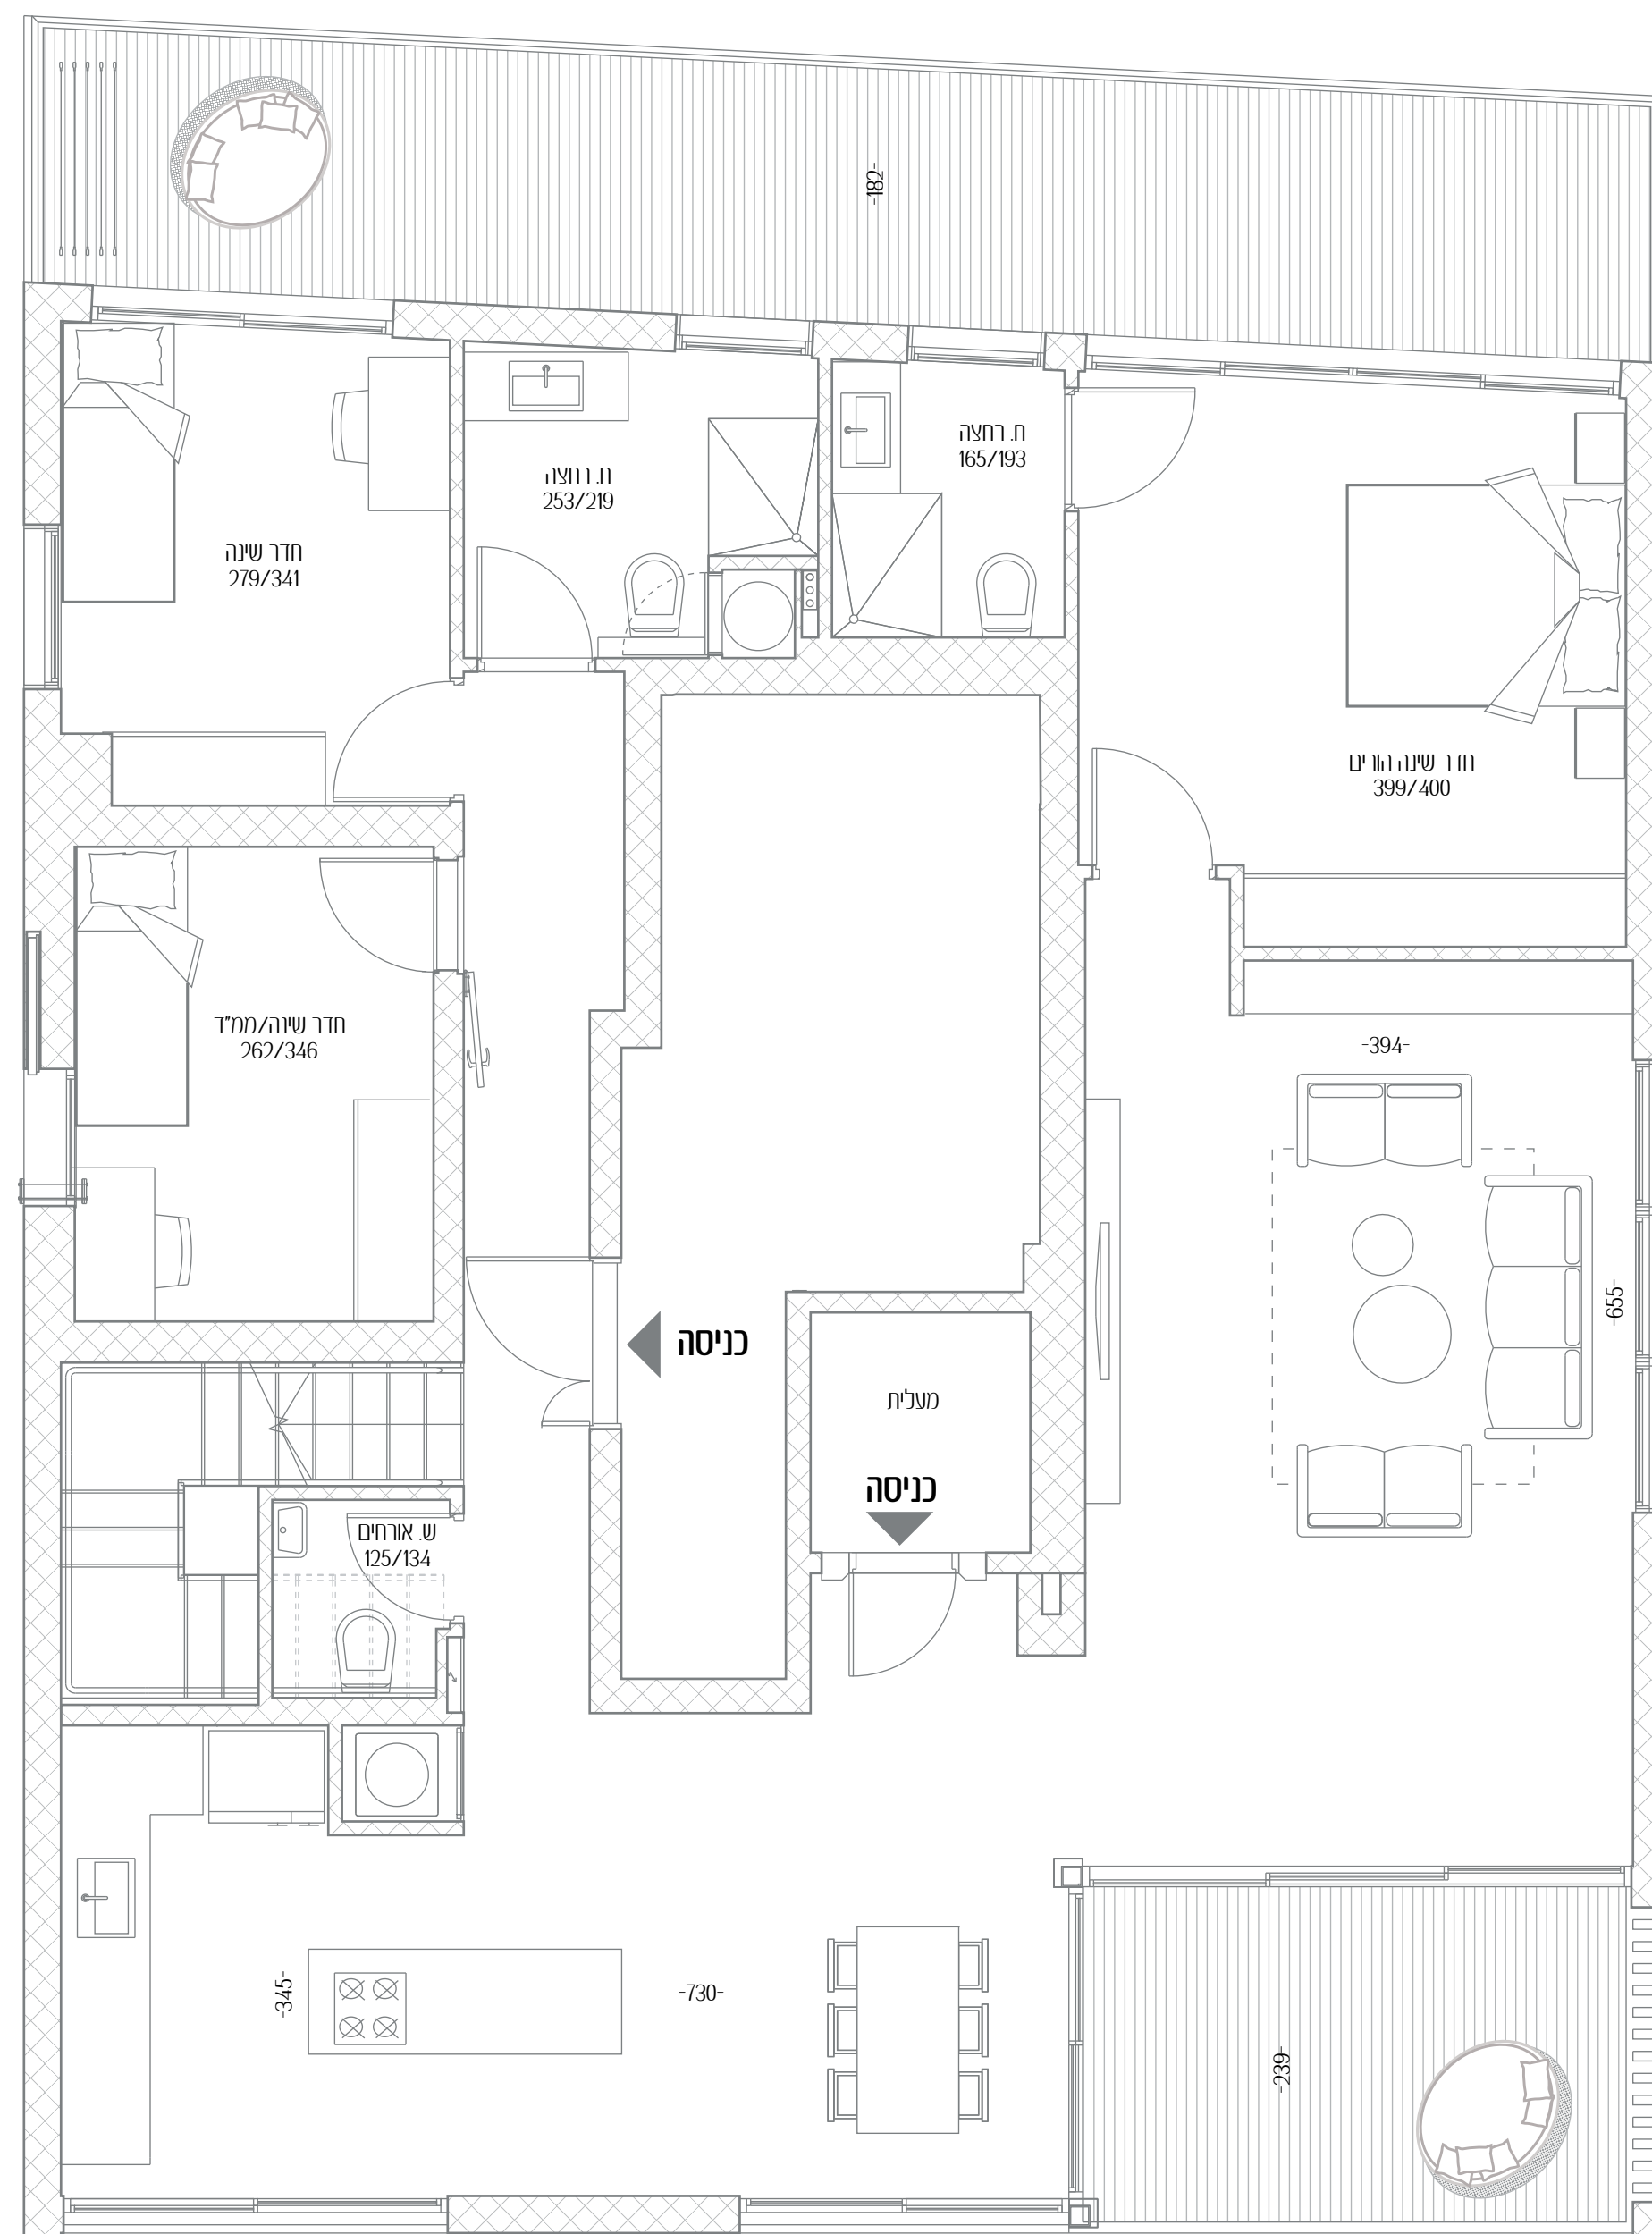

צפון

קומה 7

קומת גג טכני

