



# דויד המלך 29


איכות חיים בכל צעד

---

13	דירה מס'
4	חדרים
צפון - מזרח - דרום	כיווני אוויר
6	קומה
103.6 מ"ר	שטח דירה
4.6+17.5 מ"ר	שטח מרפסות

---

כל התוכניות, הפרטים וההדמיות הם להמחשה בלבד ואינם מהווים כל התחייבות מצד החברה.

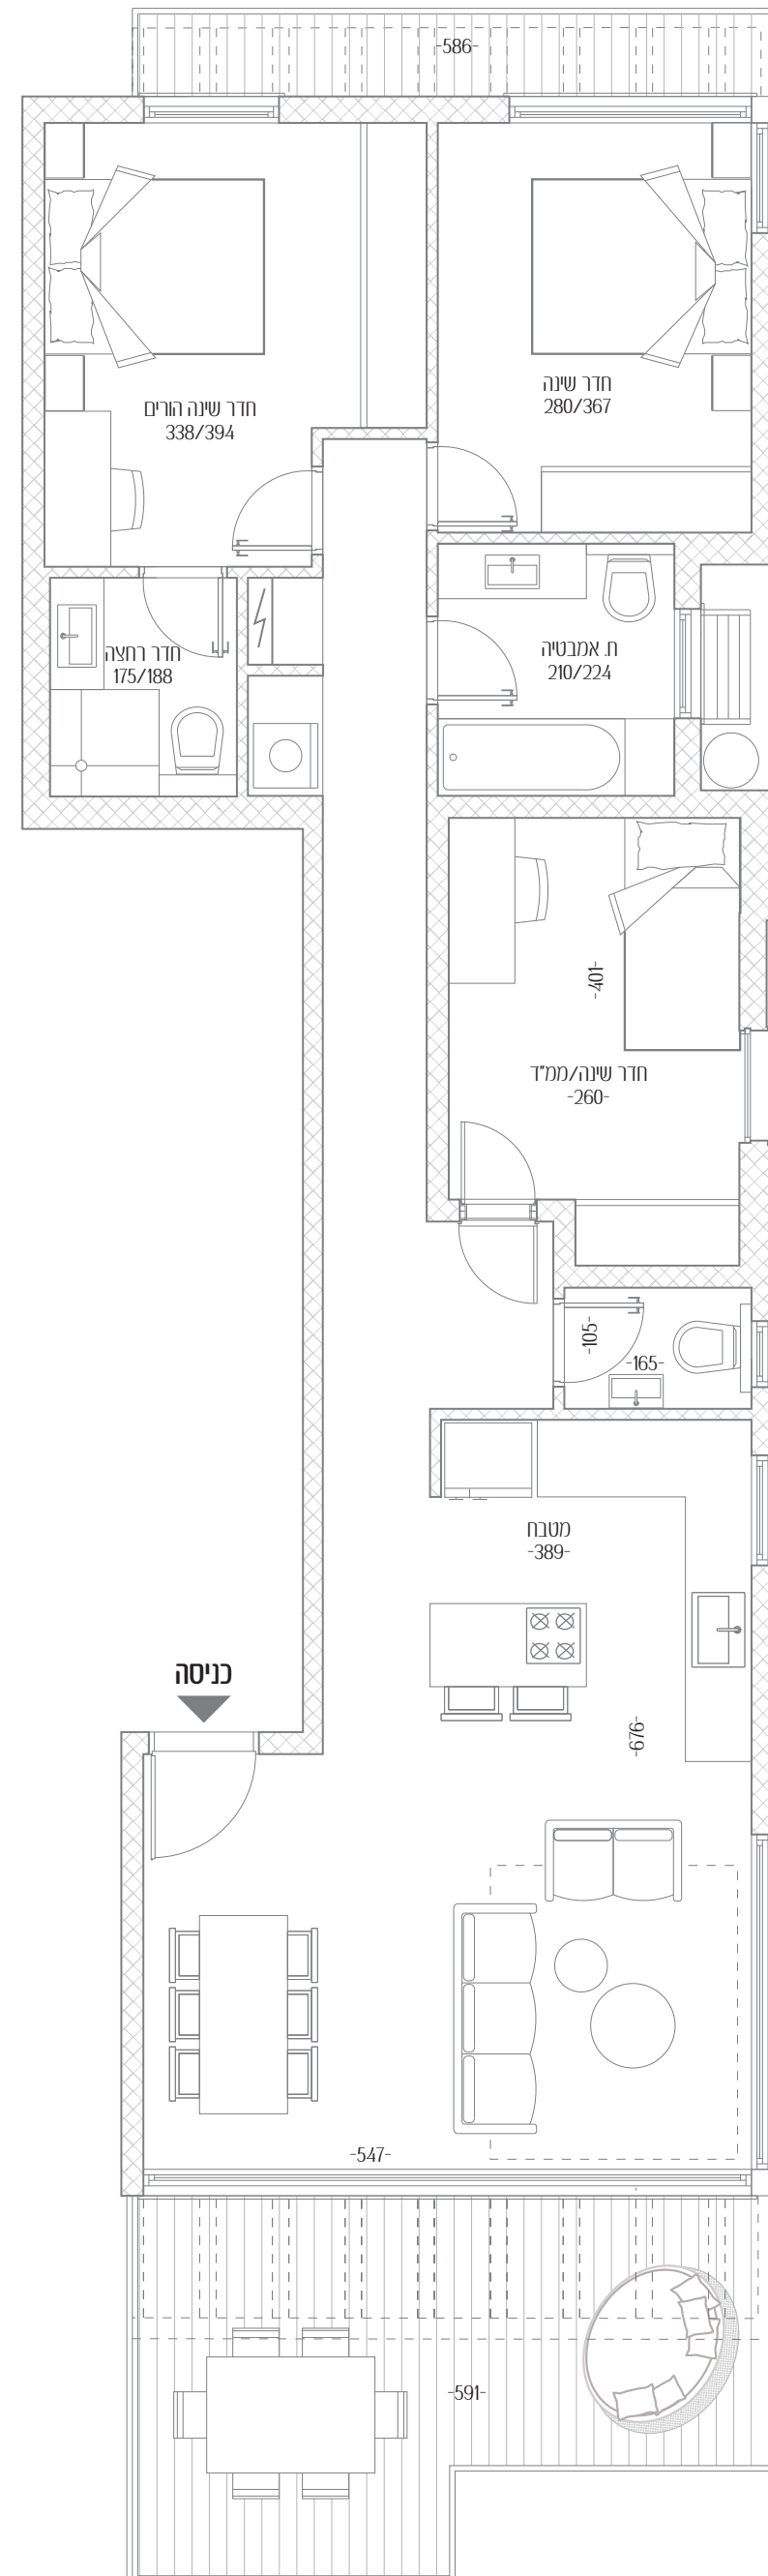

דוד המלך