


הלסינקי 11 - תל אביב
דירה מס' 10
חדרים 2.5
כ. אוויר: מערב צפון
קומה: 2
שטח דירה: 67 מ"ר
שטח מרפסת: 4.5 מ"ר

כניסה

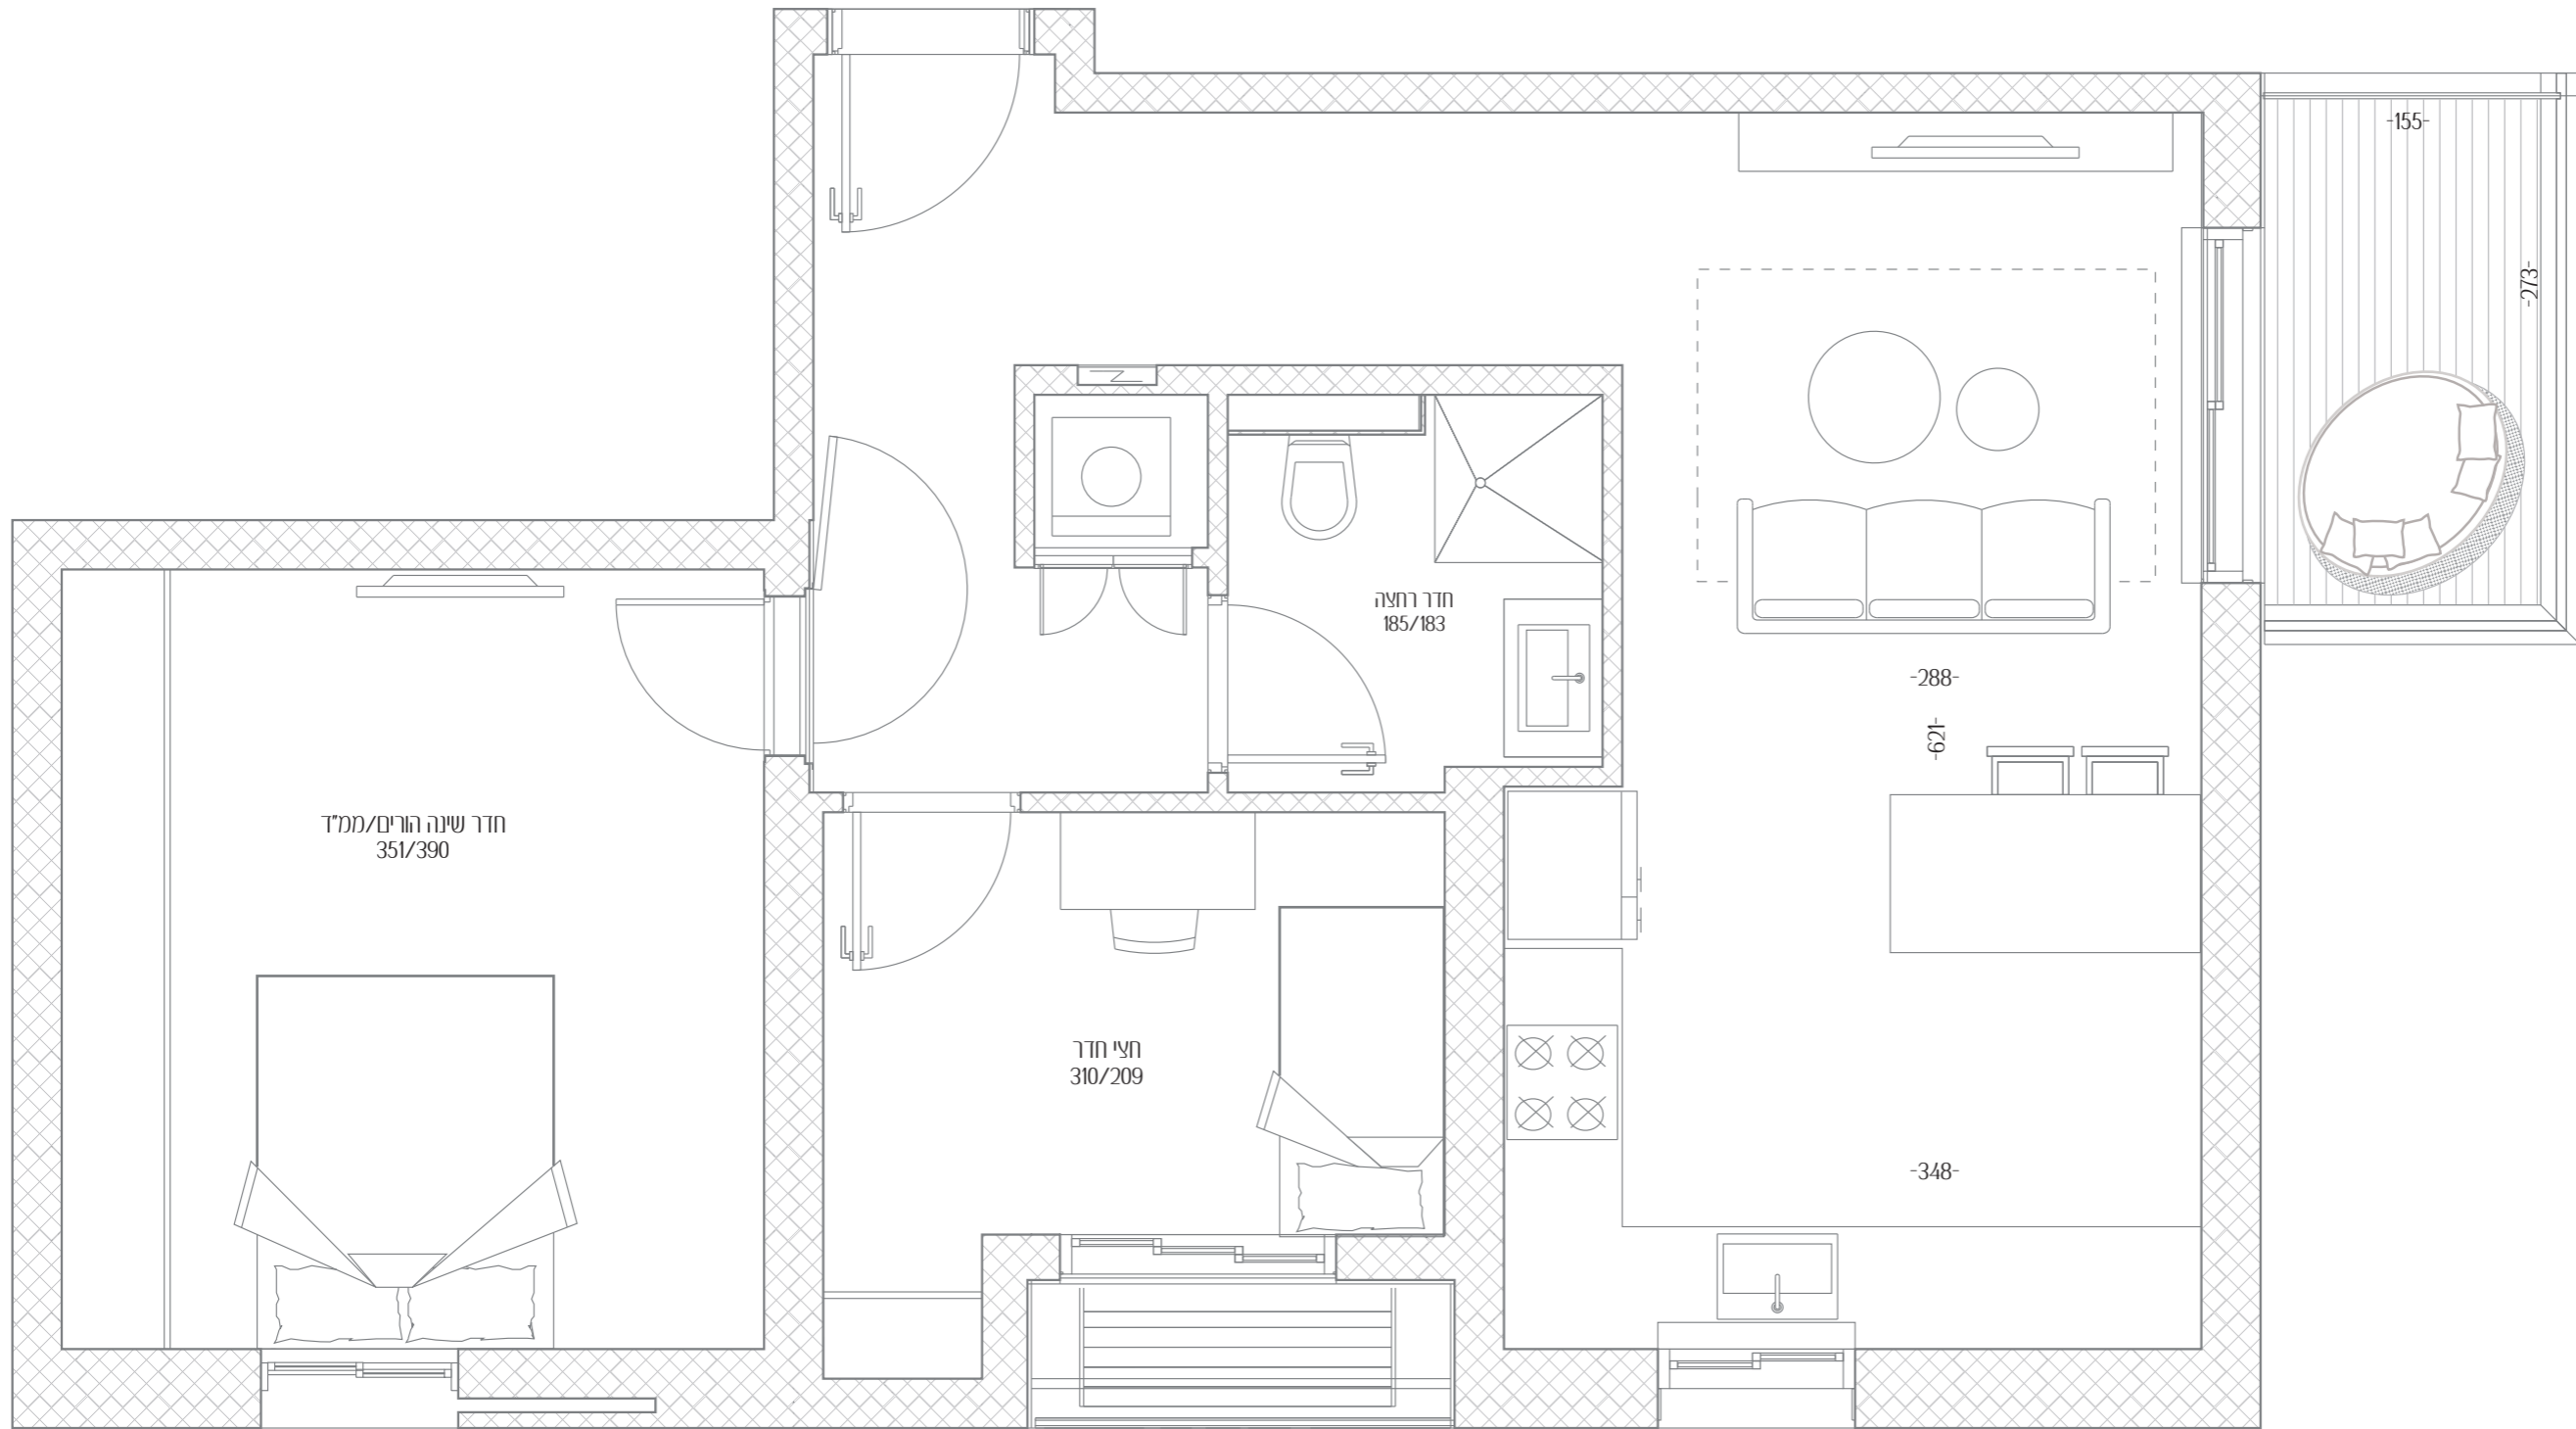

צפון

הלסינקי

