

# הלסינקי 11 - תל אביב

דירה מס' 11


3 חדרים

כ. אוויר: מזרח צפון

קומה: 2

שטח דירה: 83 מ"ר

שטח מרפסת: 10 מ"ר

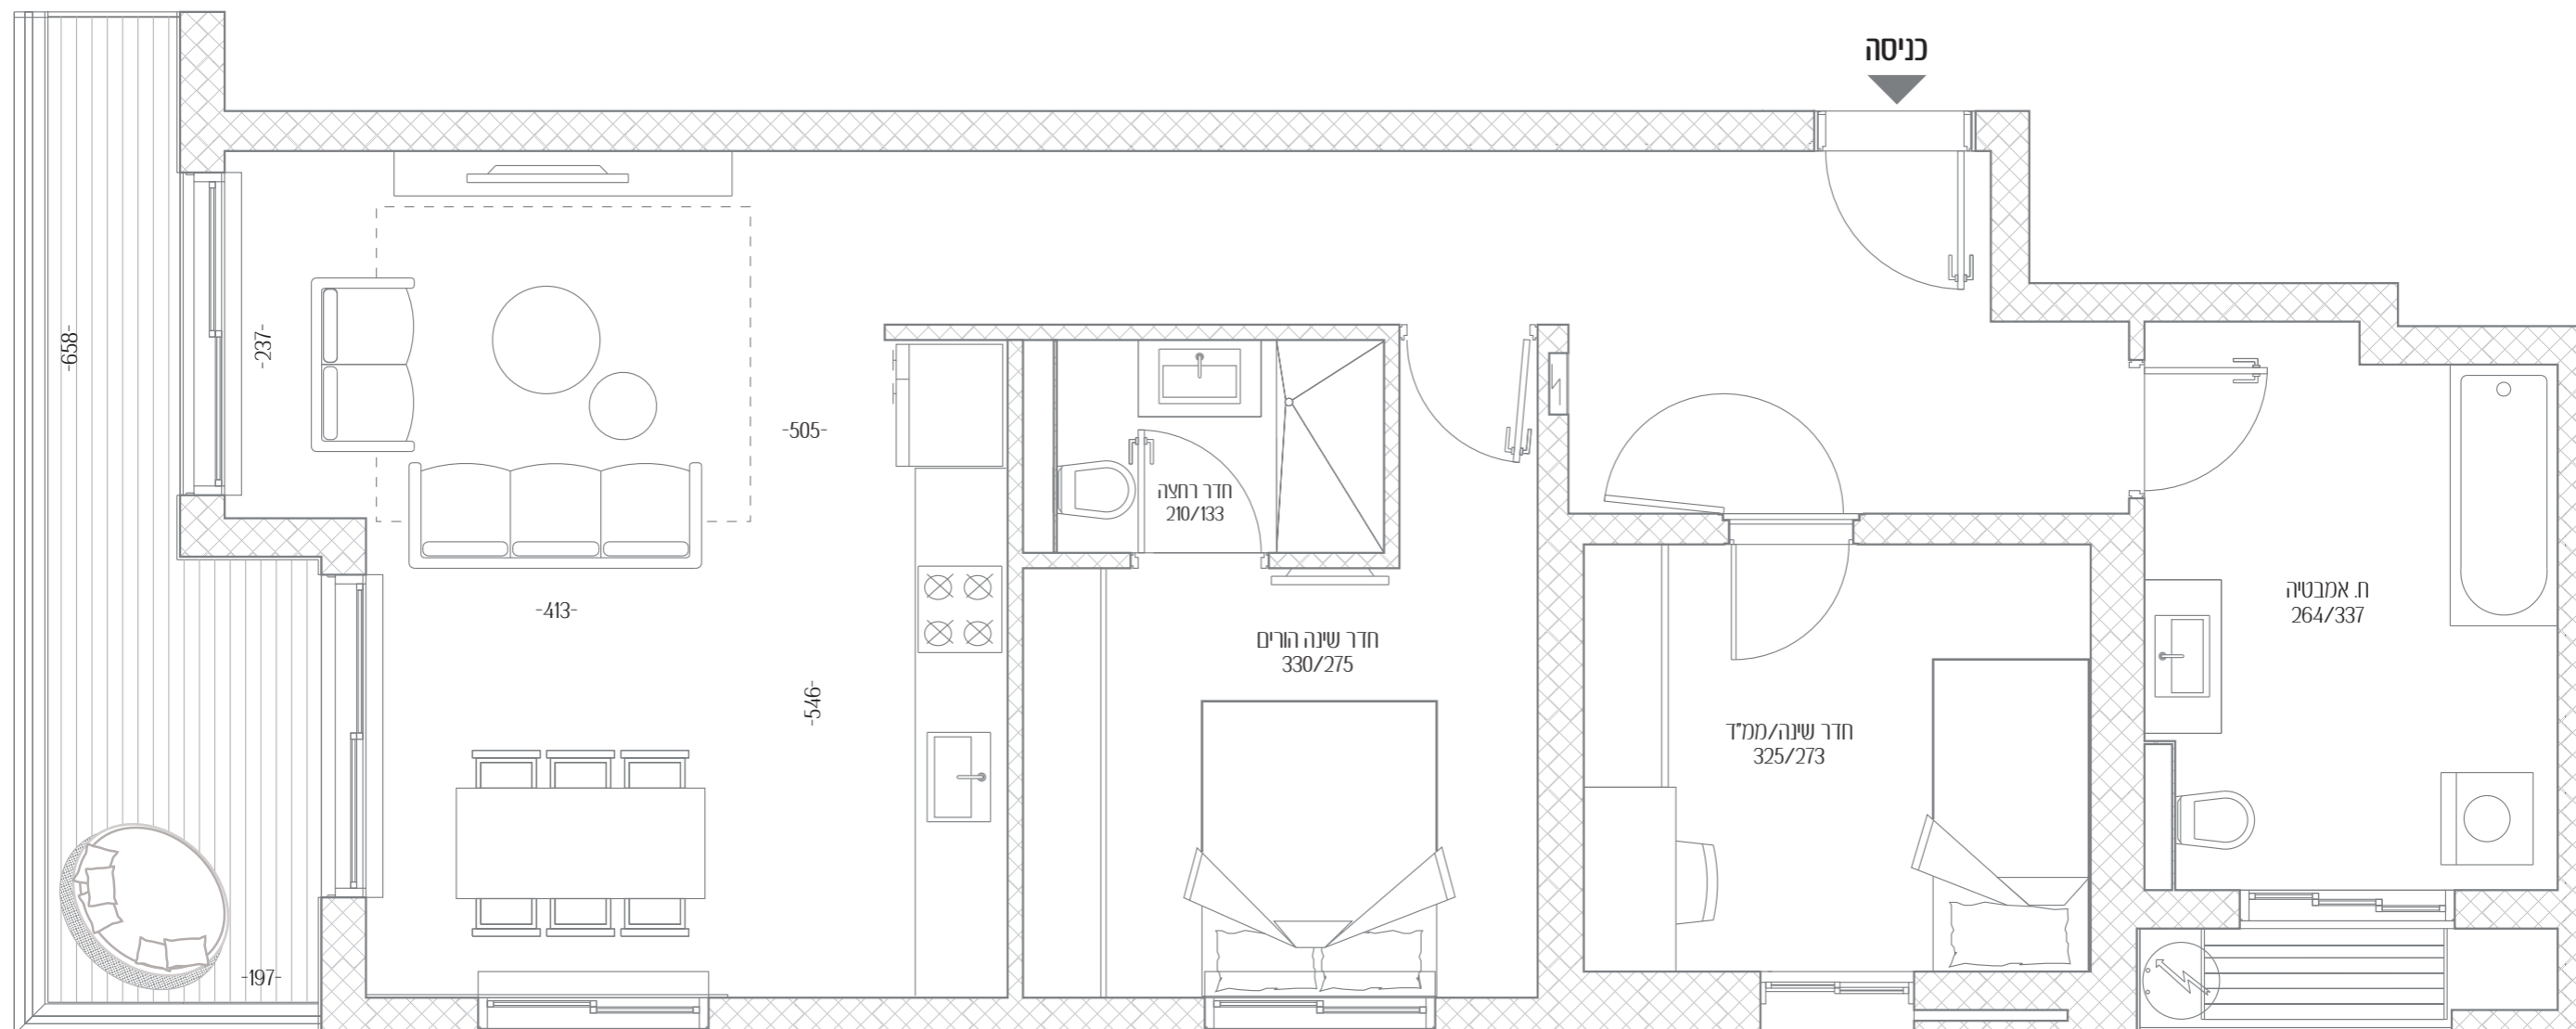

צפון

הלסינקי

