

הלסינקי 11 - תל אביב

דירה מס' 2


2 חדרים

כ. אוויר: צפון מערב

קומה: קרקע

שטח דירה: 53.5 מ"ר

שטח גינה: 75 מ"ר

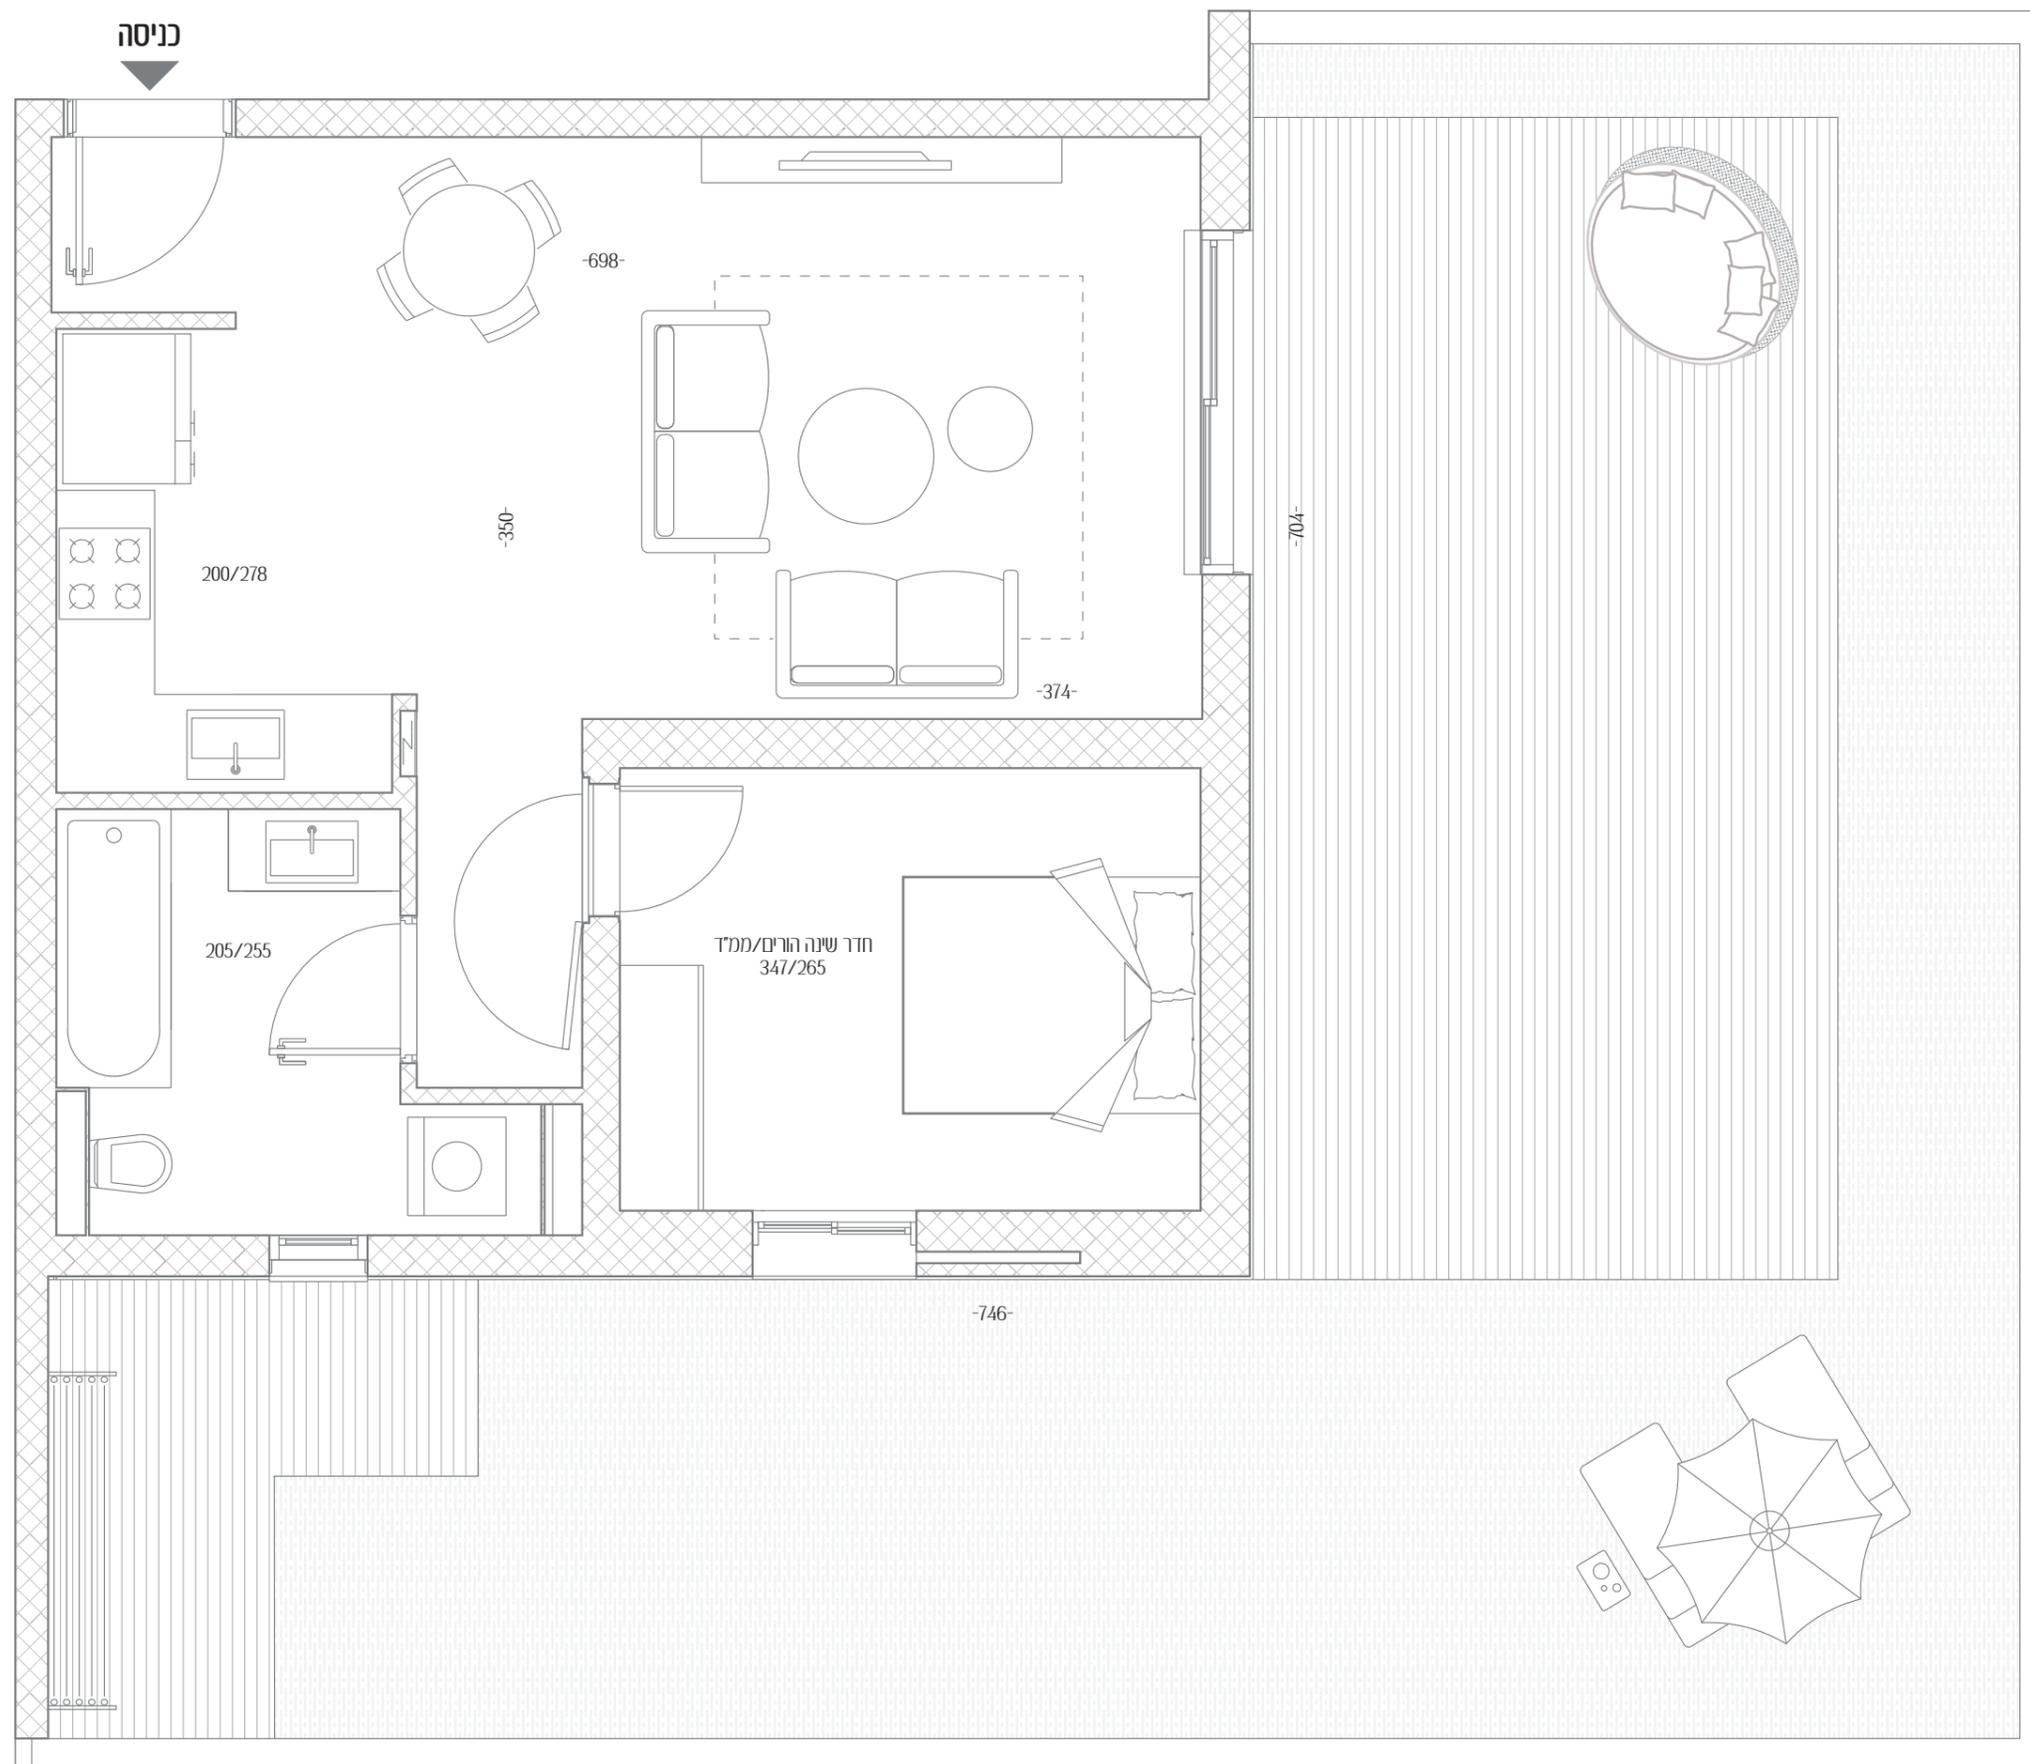

צפון

הלסינקי

