


הלסינקי 11 - תל אביב  
דירה מס' 6  
חדרים 2.5  
כ. אוויר: צפון מערב  
קומה: 1  
שטח דירה: 67 מ"ר  
שטח מרפסת: 4.5 מ"ר

כניסה

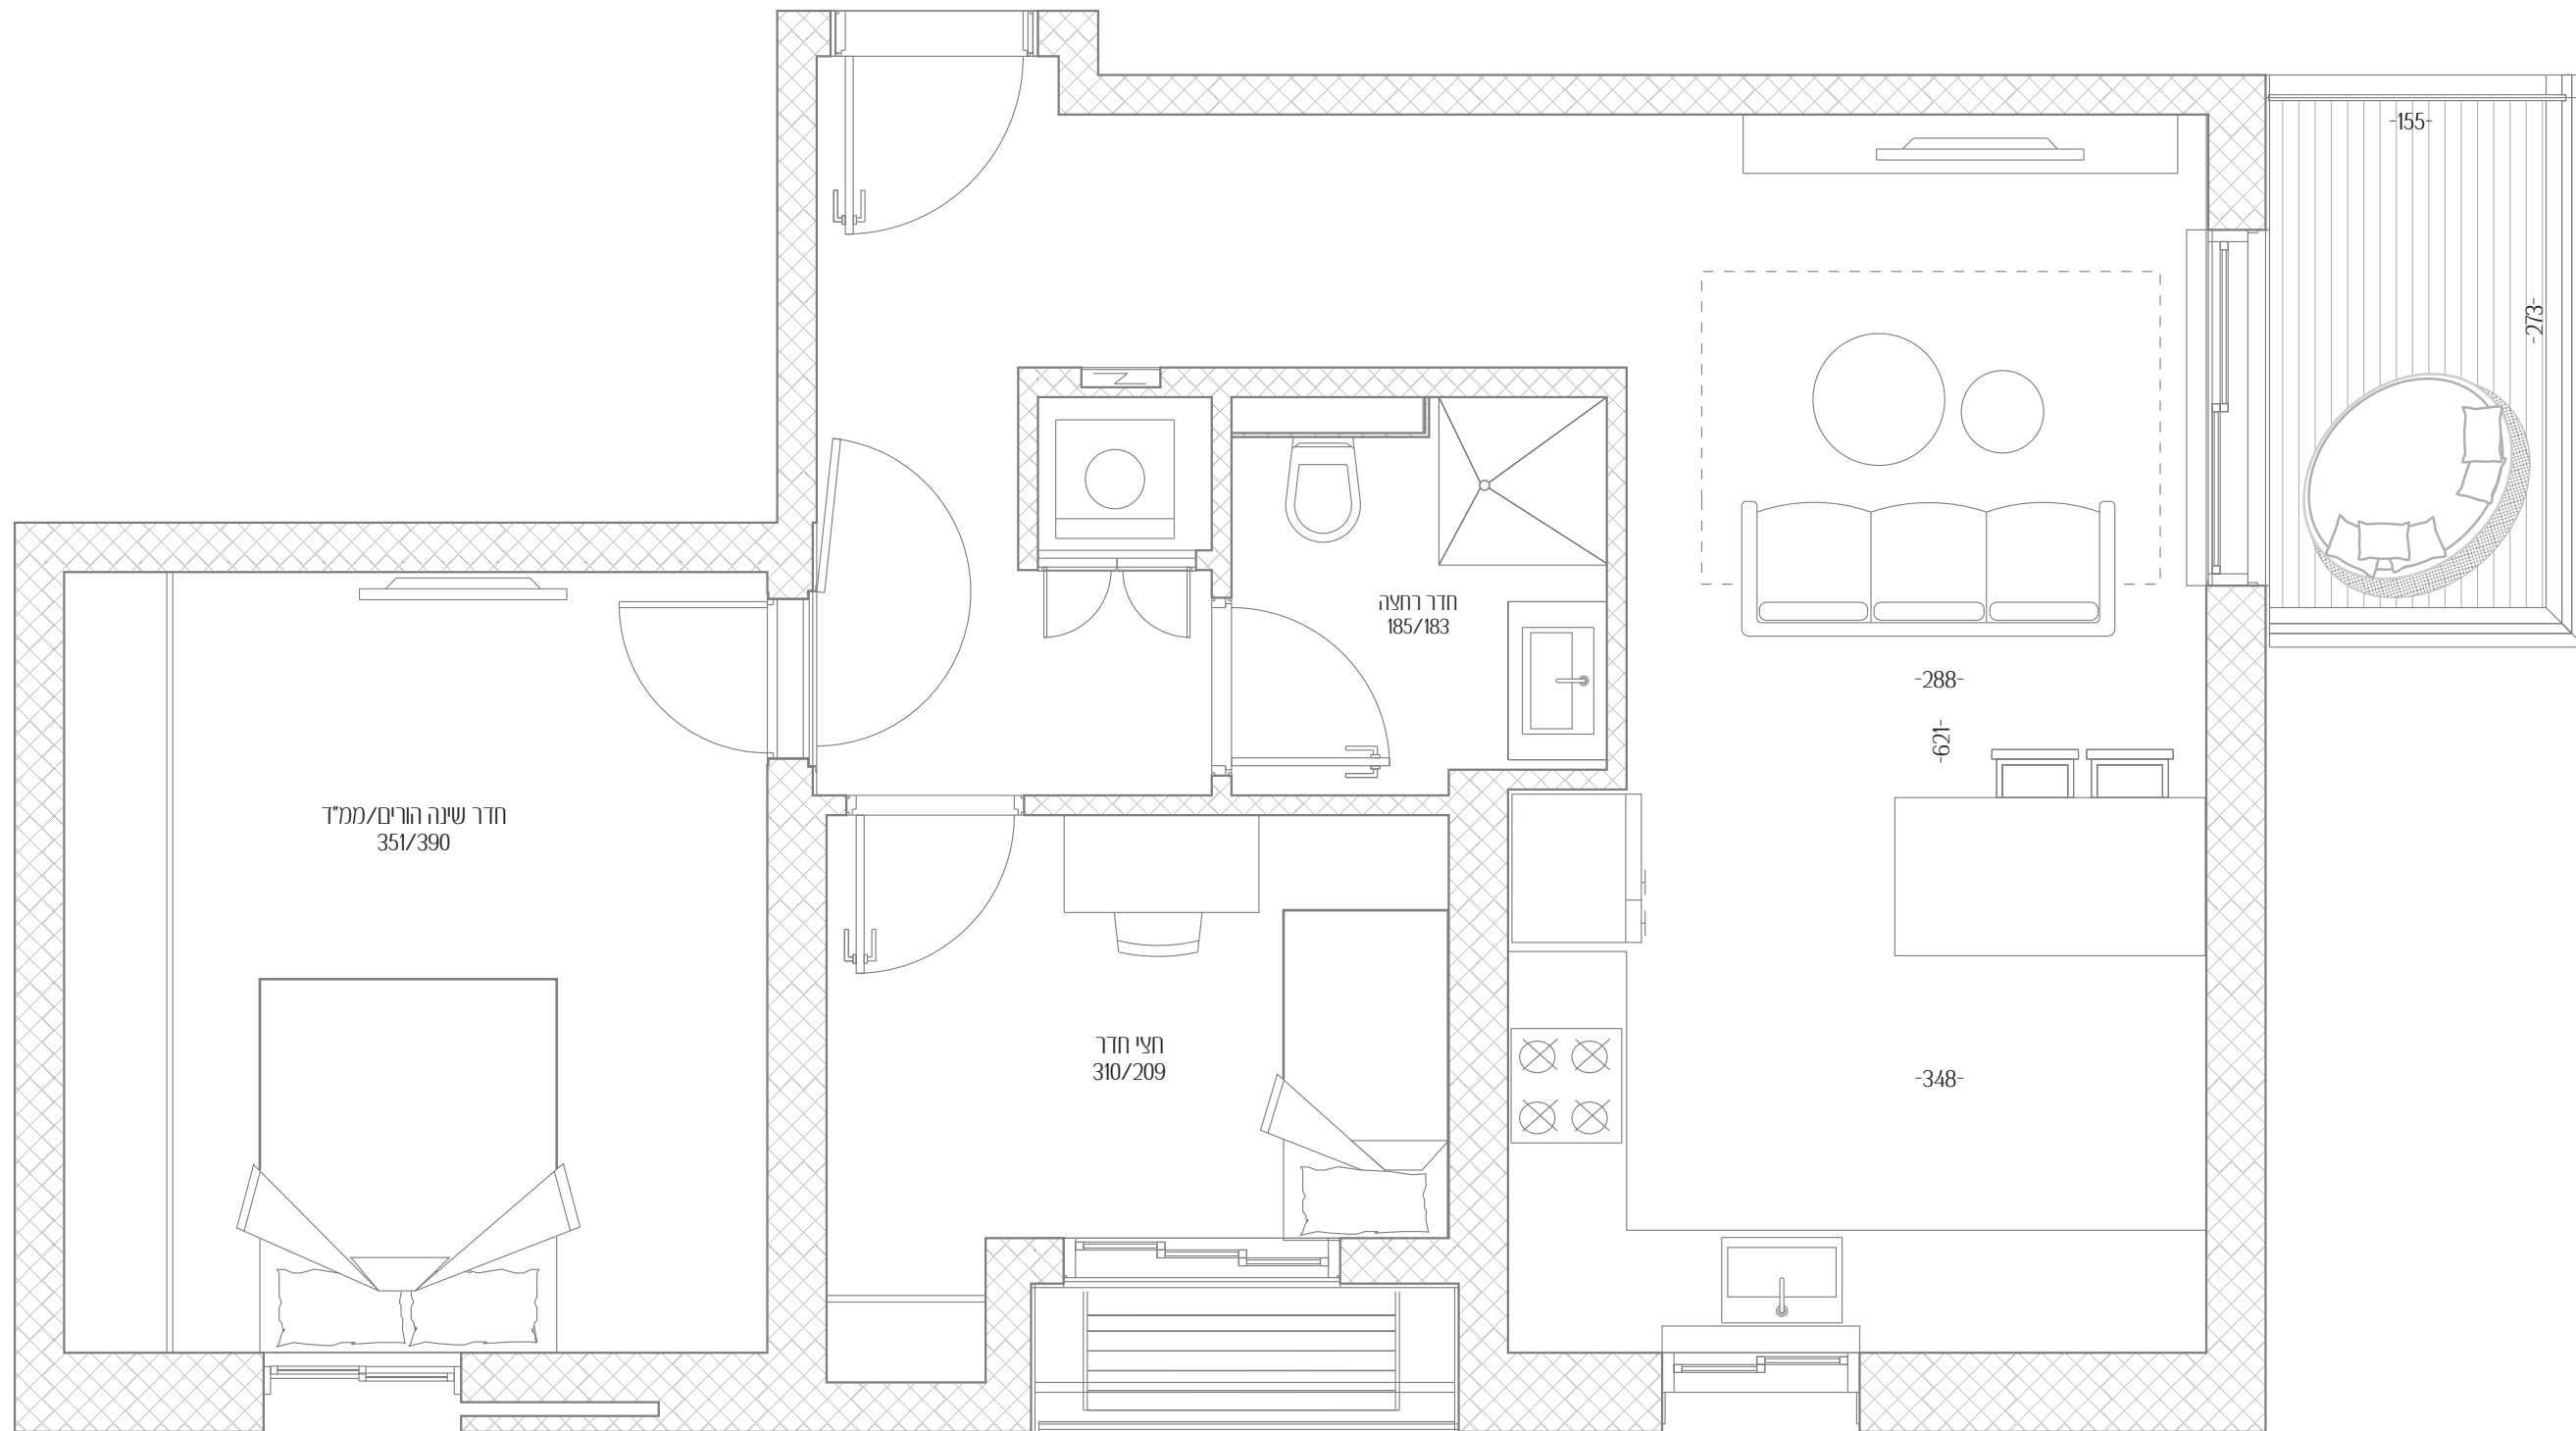

צפון

הלסינקי

