

הלסינקי 11 - תל אביב

דירה מס' 7


3 חדרים

כ. אוויר: צפון מזרח

קומה: 1

שטח דירה: 83 מ"ר

שטח מרפסת: 10 מ"ר

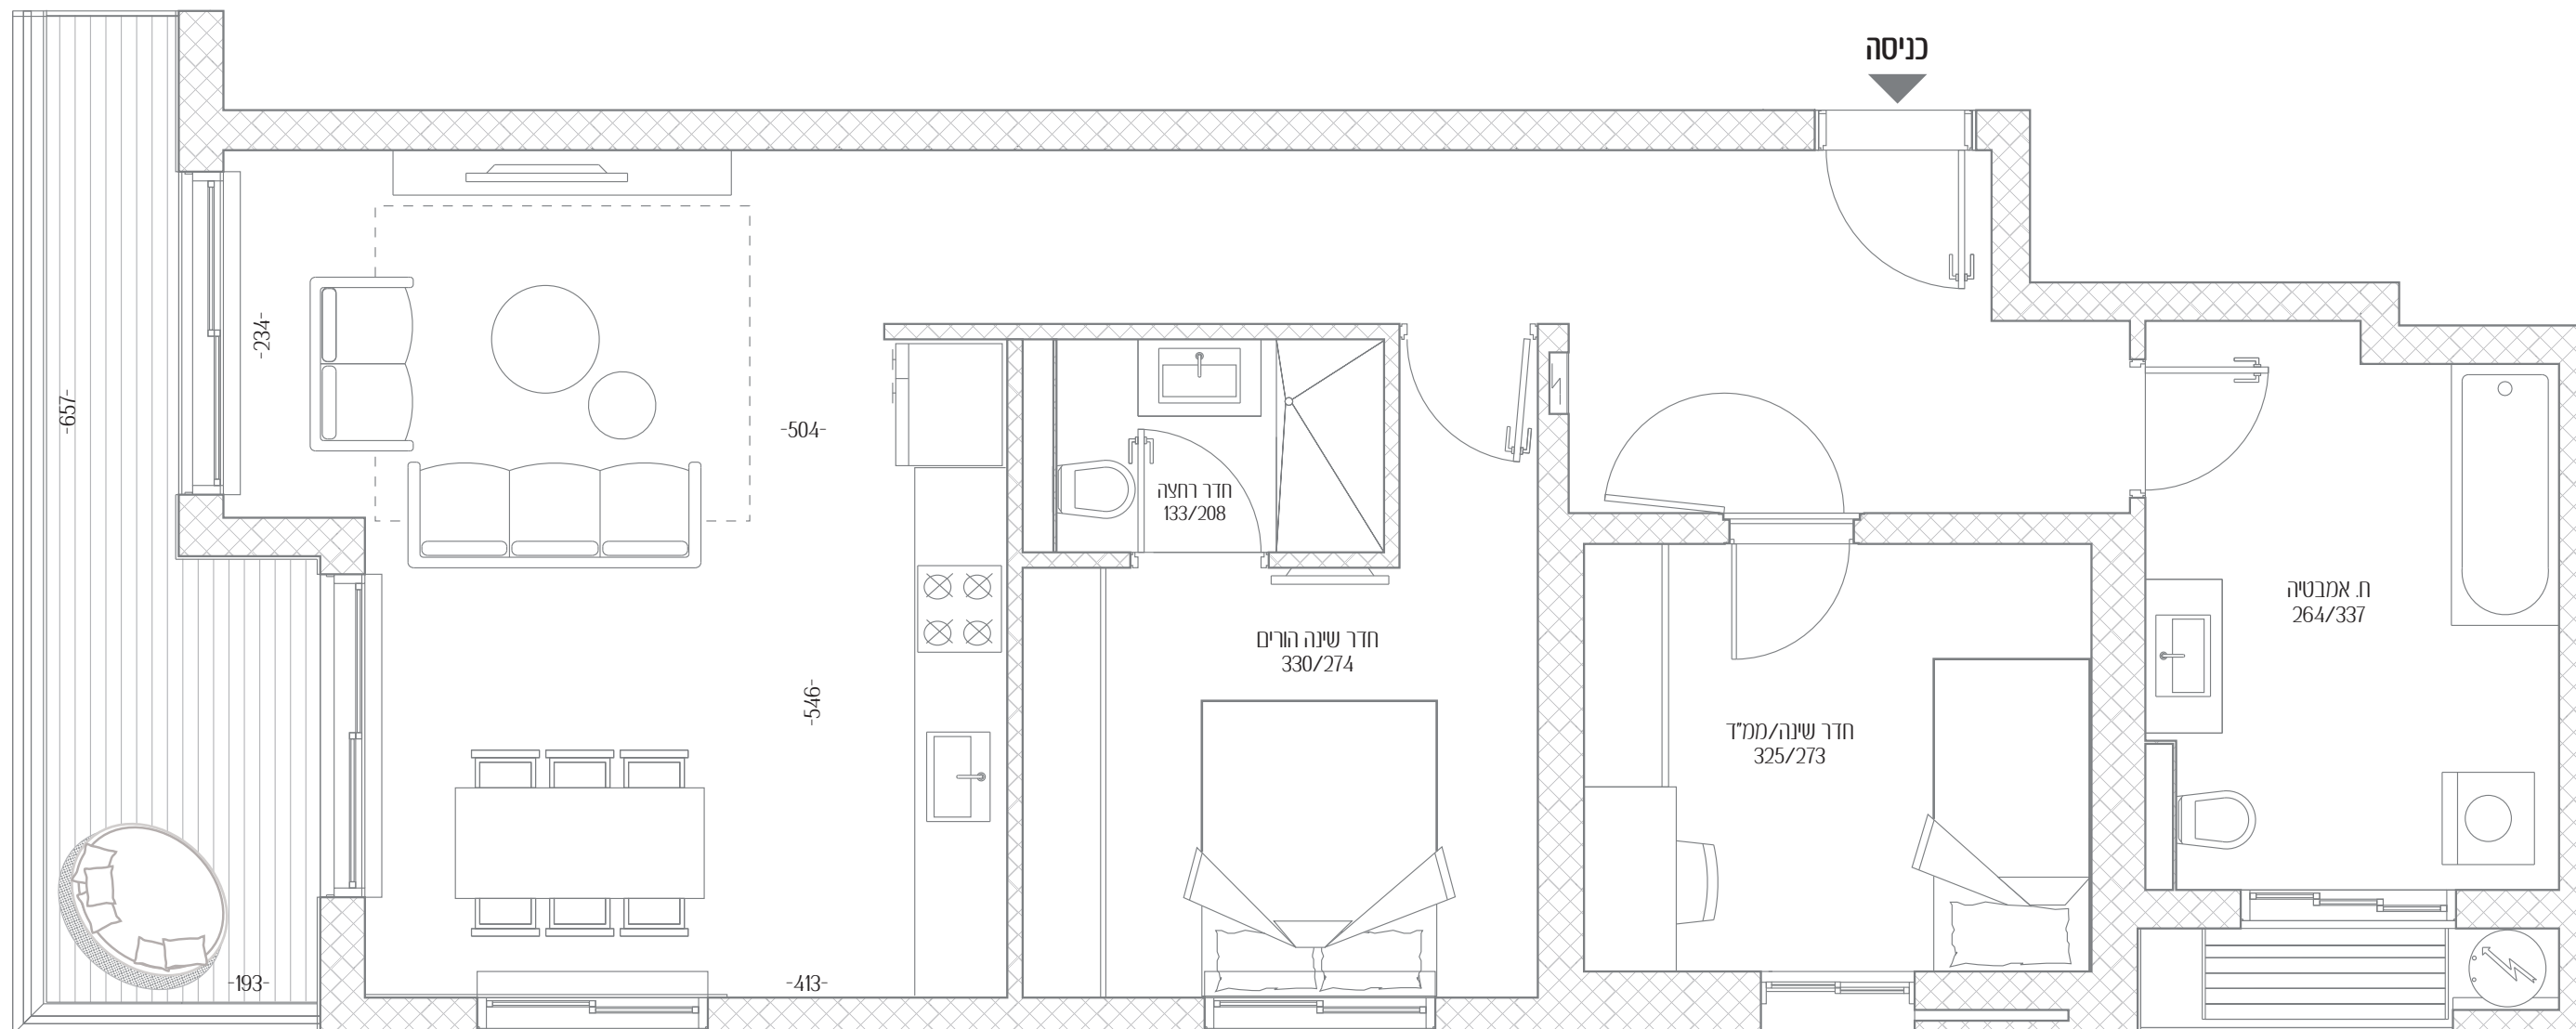

צפון

הלסינקי

