


הלסינקי 11 - תל אביב
 דירה מס' 8
 3 חדרים
 כ. אוויר: דרום מזרח
 קומה: 2
 שטח דירה: 81 מ"ר
 שטח מרפסת: 11.5 מ"ר

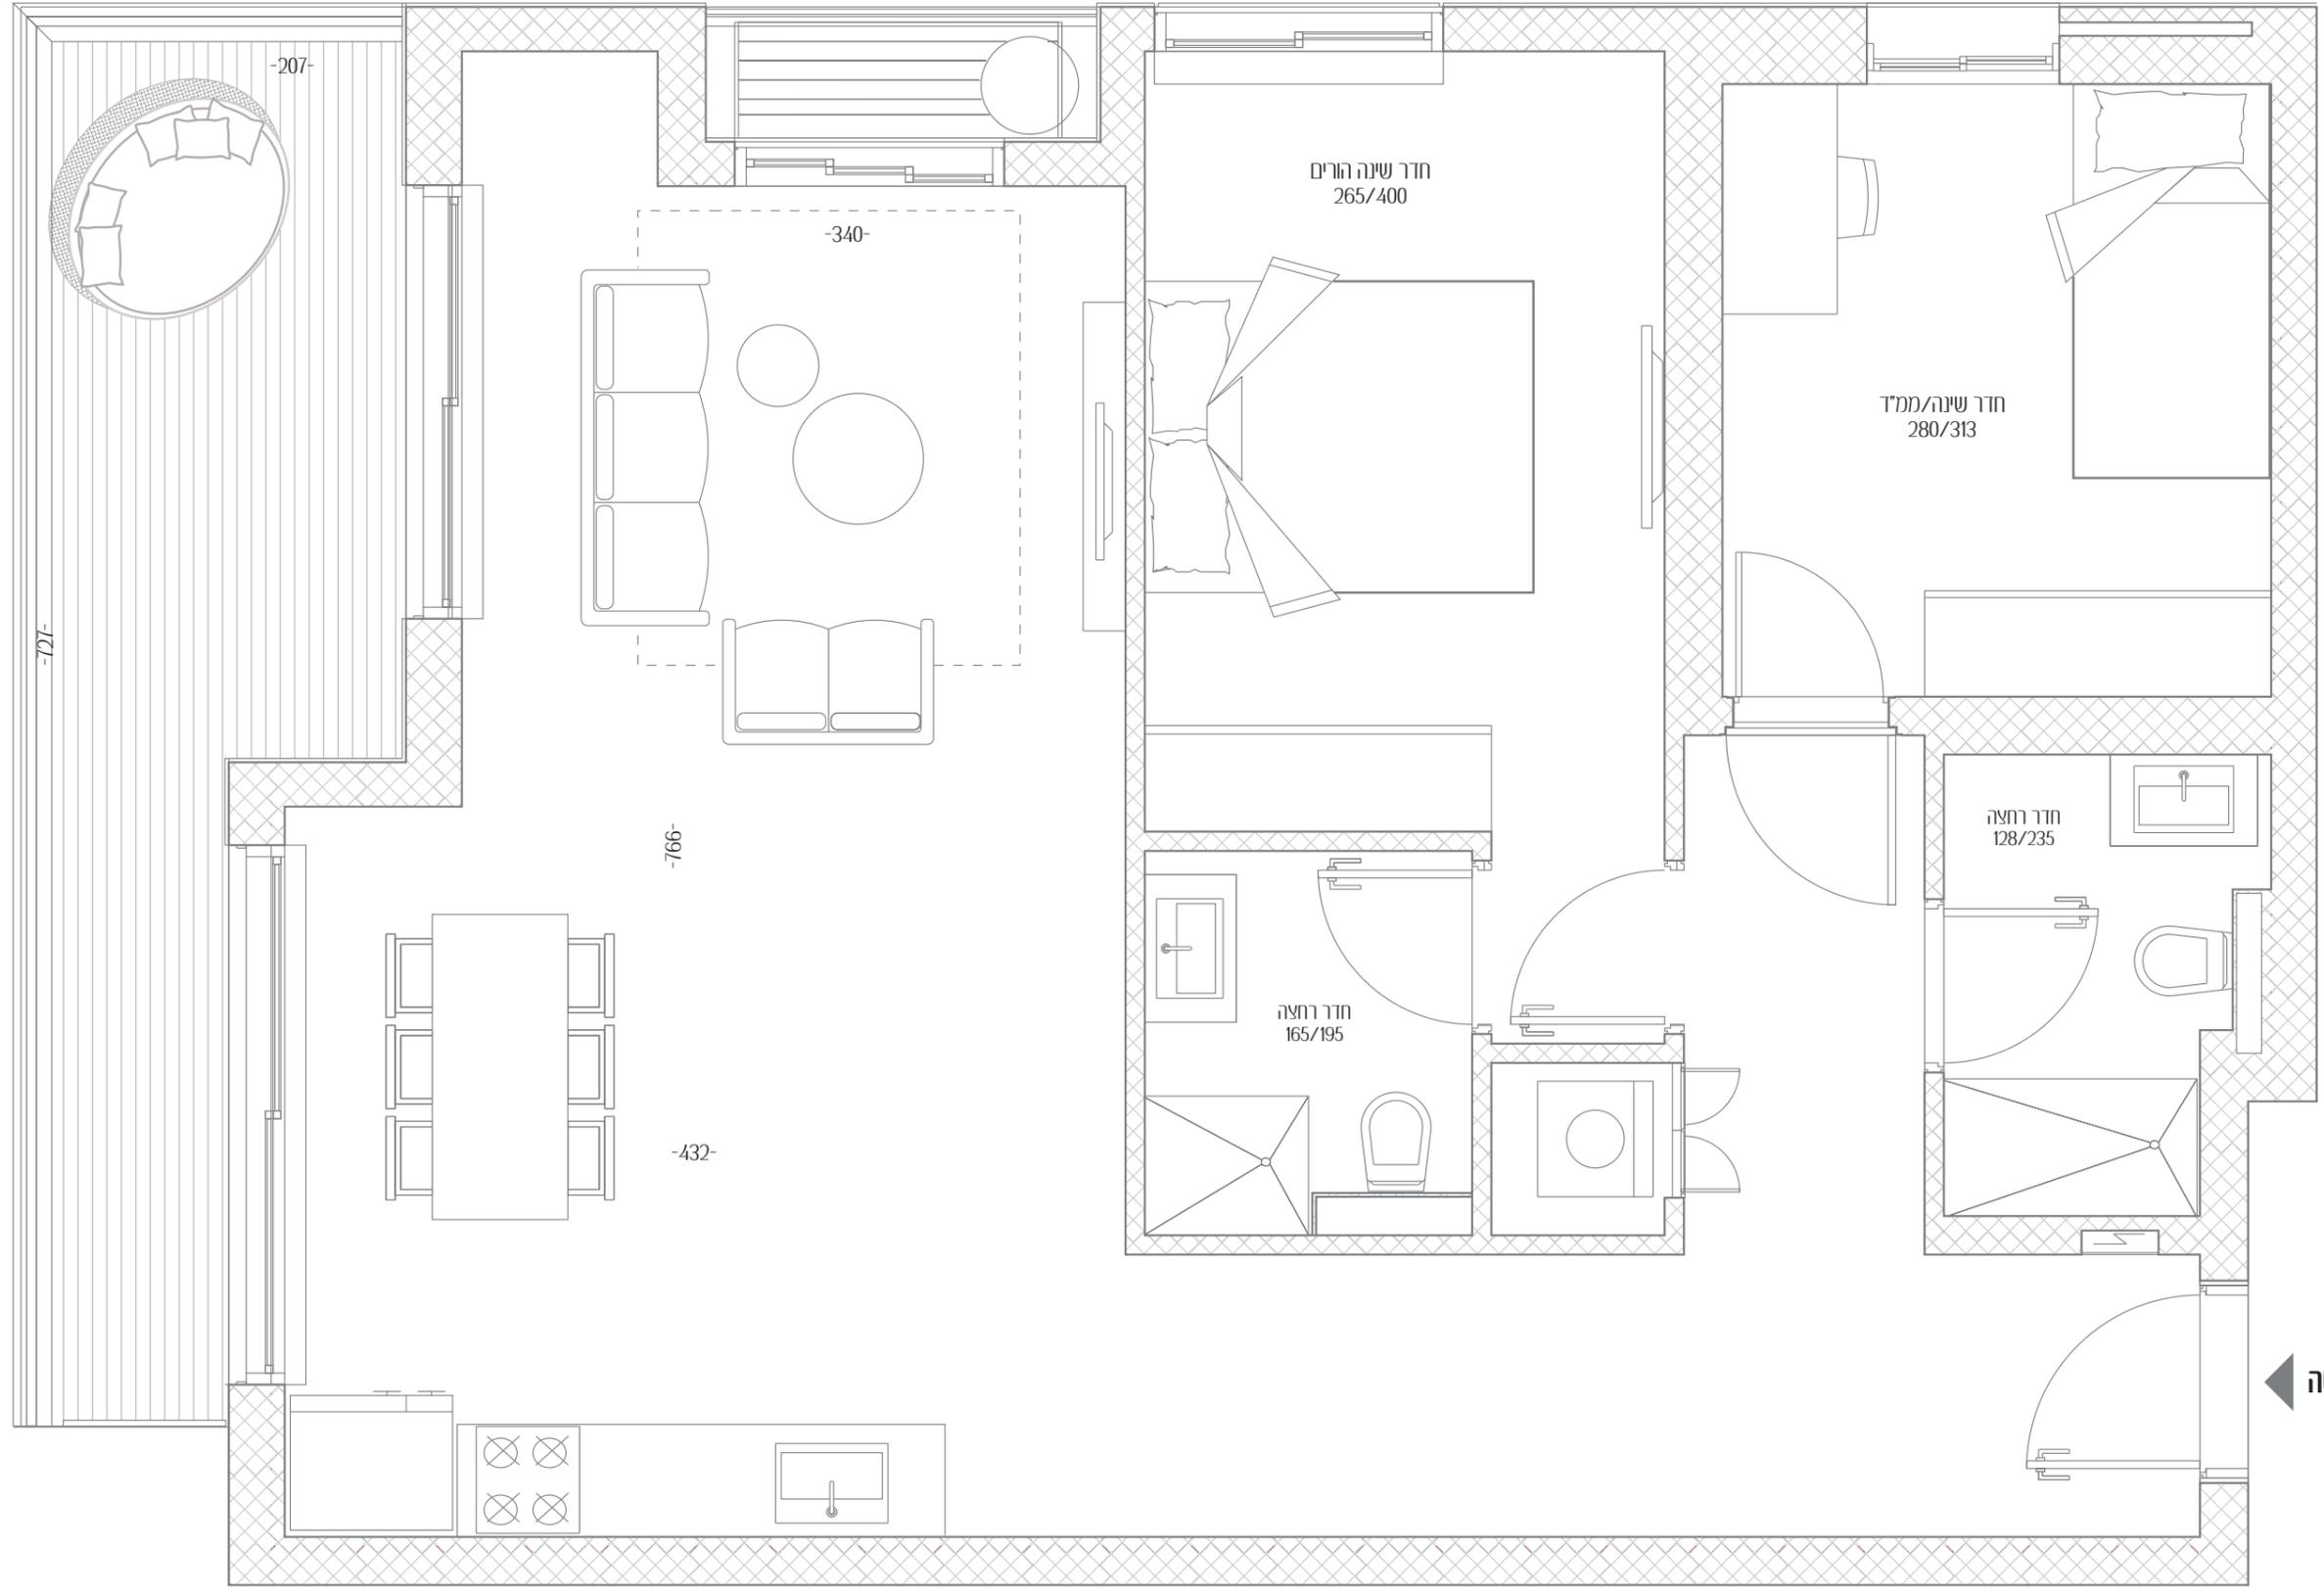

כניסה



תלסינקי