


הלסינקי 11 - תל אביב
 דירה מס' 9
 3 חדרים
 כ. אוויר: דרום מערב
 קומה: 2
 שטח דירה: 94 מ"ר
 שטח מרפסת: 9.5 מ"ר

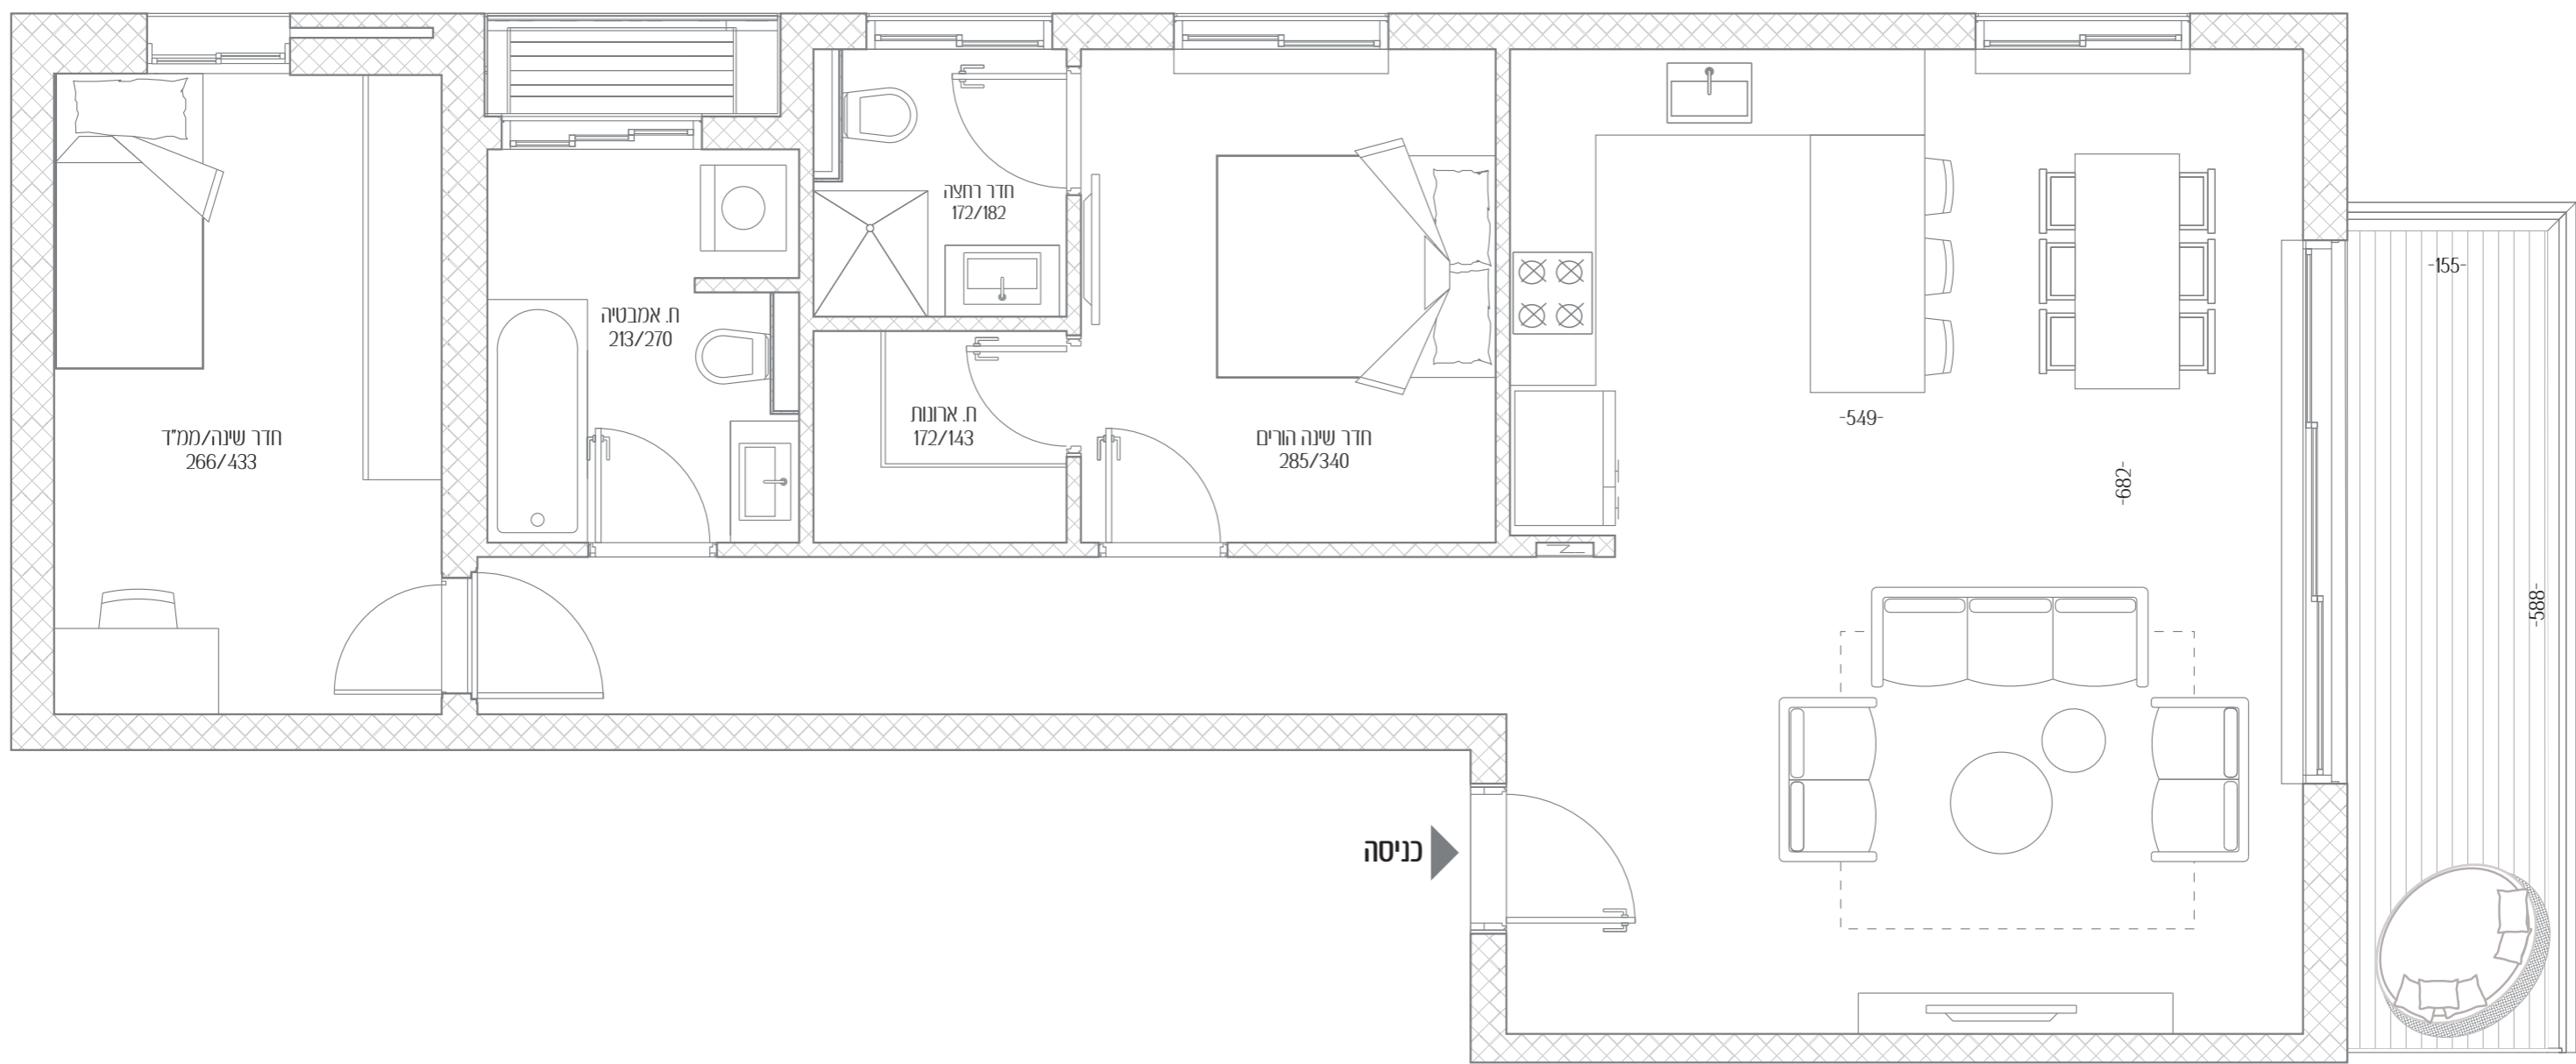

הלסינקי