

# הלסינקי 11


כשמיקום מדהים פוגש  
אדריכלות במיטבה

דירה מס'	21
חדרים	4
כיווני אוויר	מזרח - דרום
קומה	6
שטח דירה	103.5 מ"ר
שטח מרפסת	25 מ"ר

כל התוכניות, הפרטים וההדמיות הם להמחשה בלבד ואינם מהווים כל התחייבות מצד החברה.

אנשי העיר

מקבוצת רוטשטיין

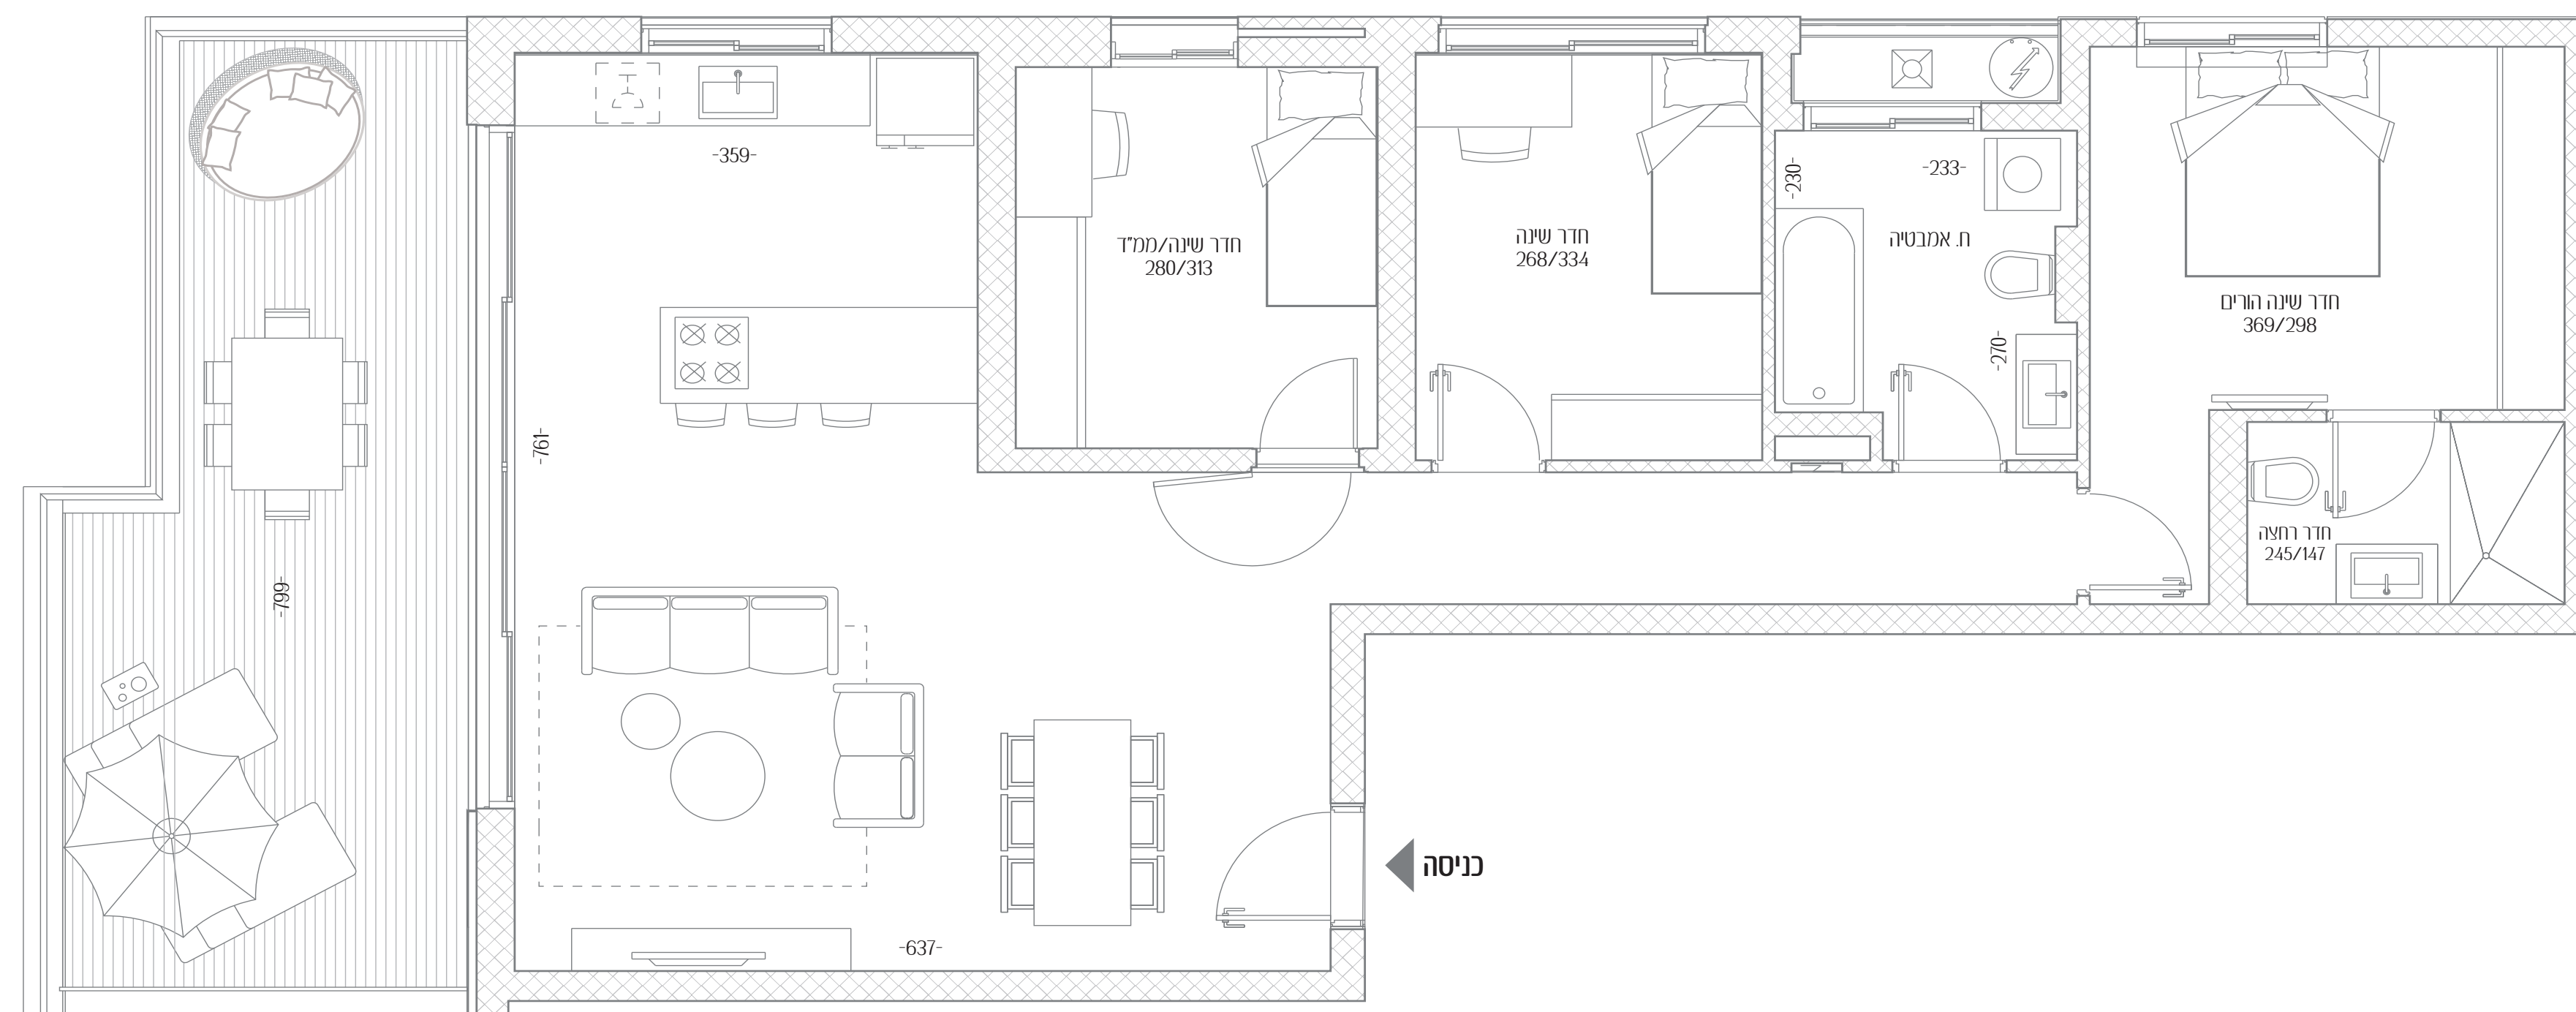

הלסינקי

כפון

