


הלסינקי 11

כשמיקום מדהים פוגש
אדריכלות במיטבה

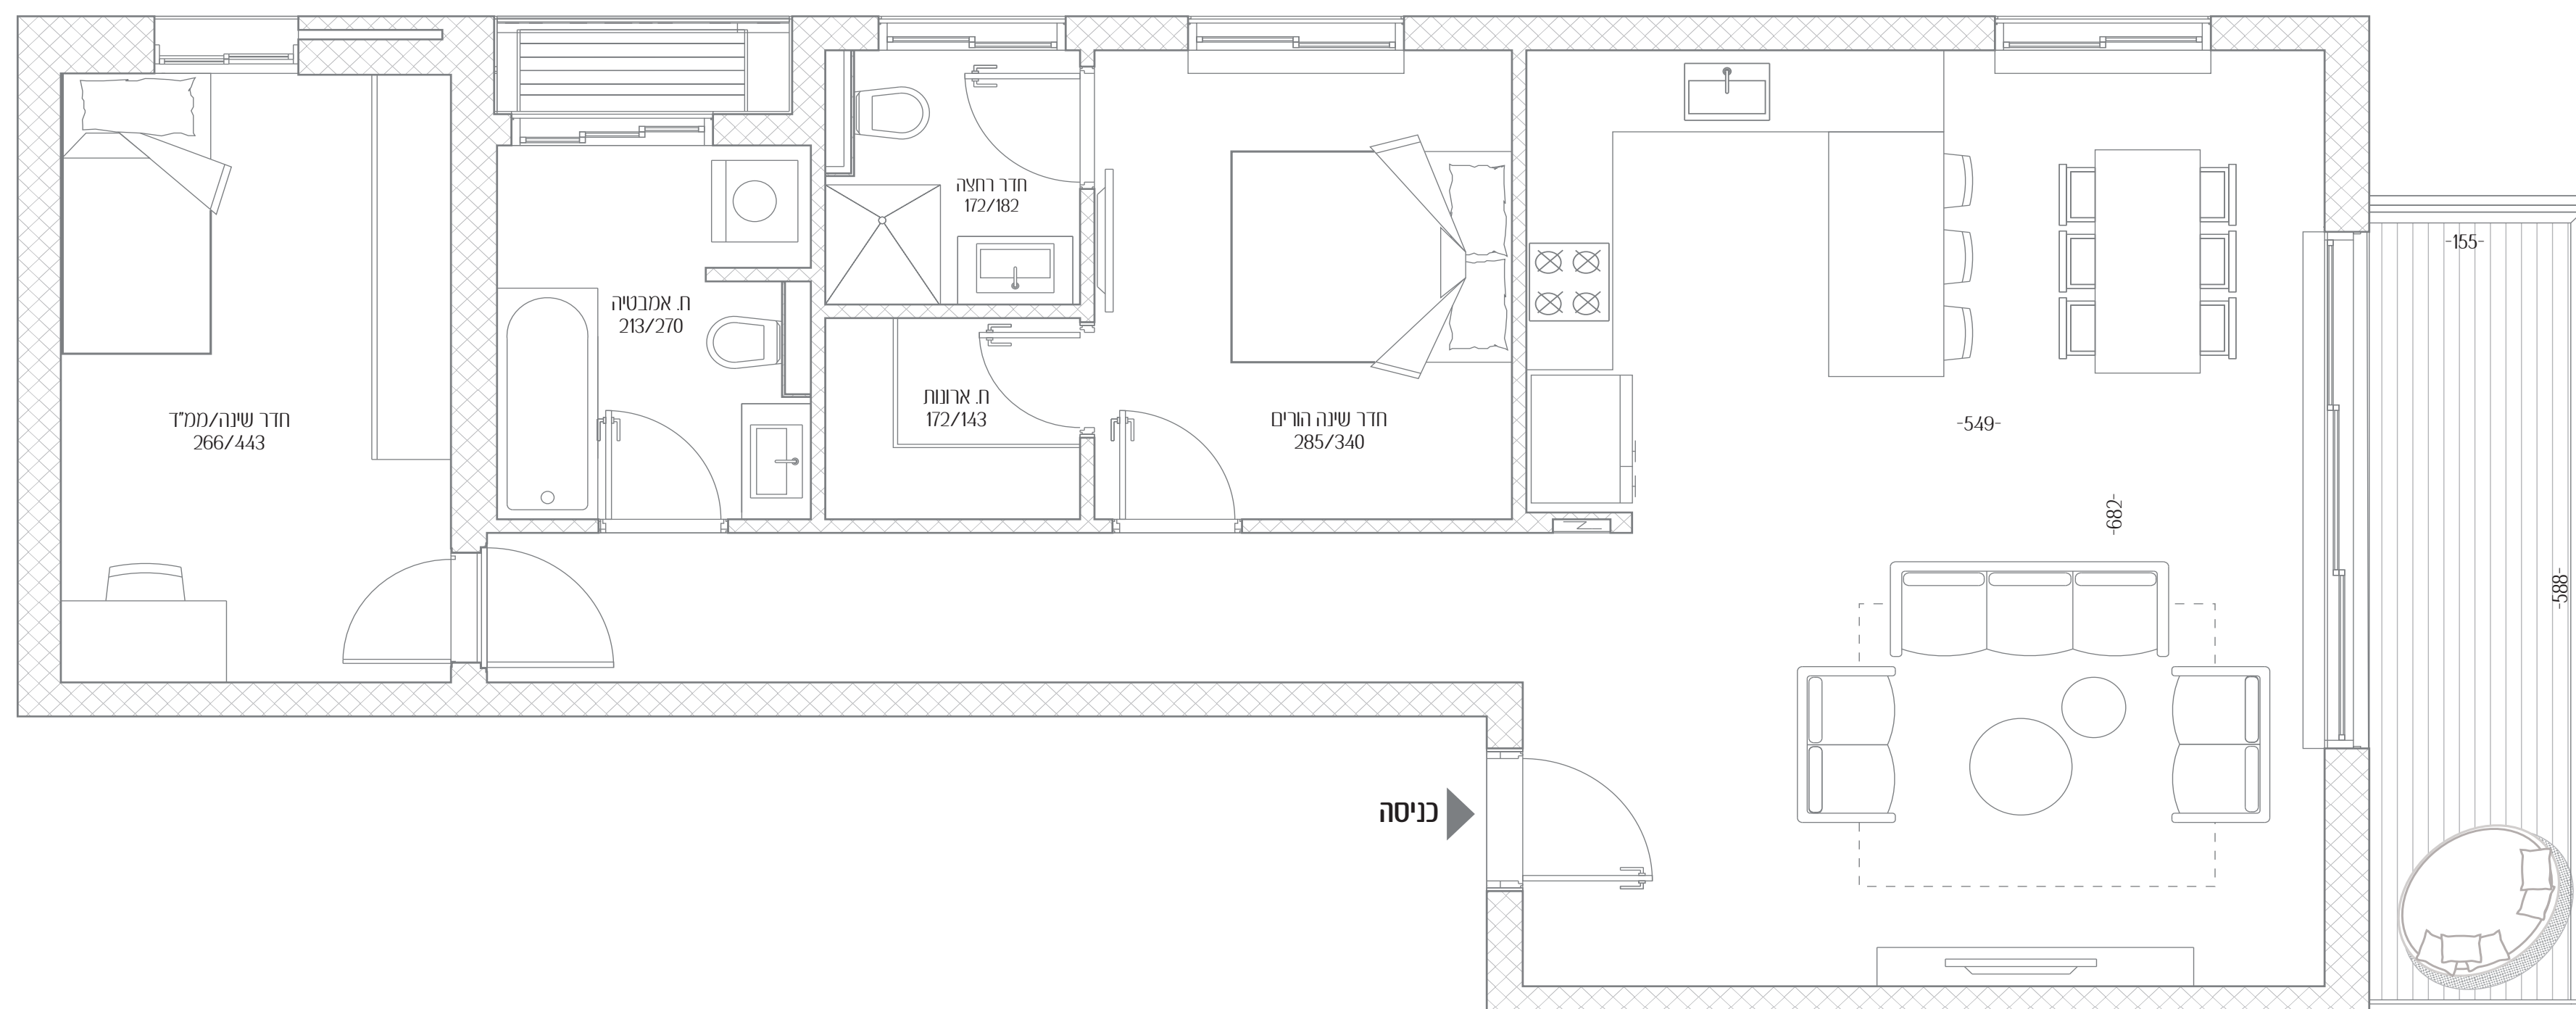

דירה מס' 5

חדרים 3

כיווני אוויר דרום - מערב

קומה 1

שטח דירה 94 מ"ר

שטח מרפסת 9.5 מ"ר

כל התוכניות, הפרטים וההדמיות הם להמחשה בלבד ואינם מהווים כל התחייבות מצד החברה.

הלסינקי

צפון

אנשי העיר

מקבוצת רוטשטיין

