


הלסינקי 11

כשמיקום מדהים פוגש
אדריכלות במיטבה

6	דירה מס'
2.5	חדרים
צפון - מערב	כיווני אוויר
1	קומה
67 מ"ר	שטח דירה
4.5 מ"ר	שטח מרפסת

כל התוכניות, הפרטים וההדמיות הם להמחשה בלבד ואינם מהווים כל התחייבות מצד החברה.

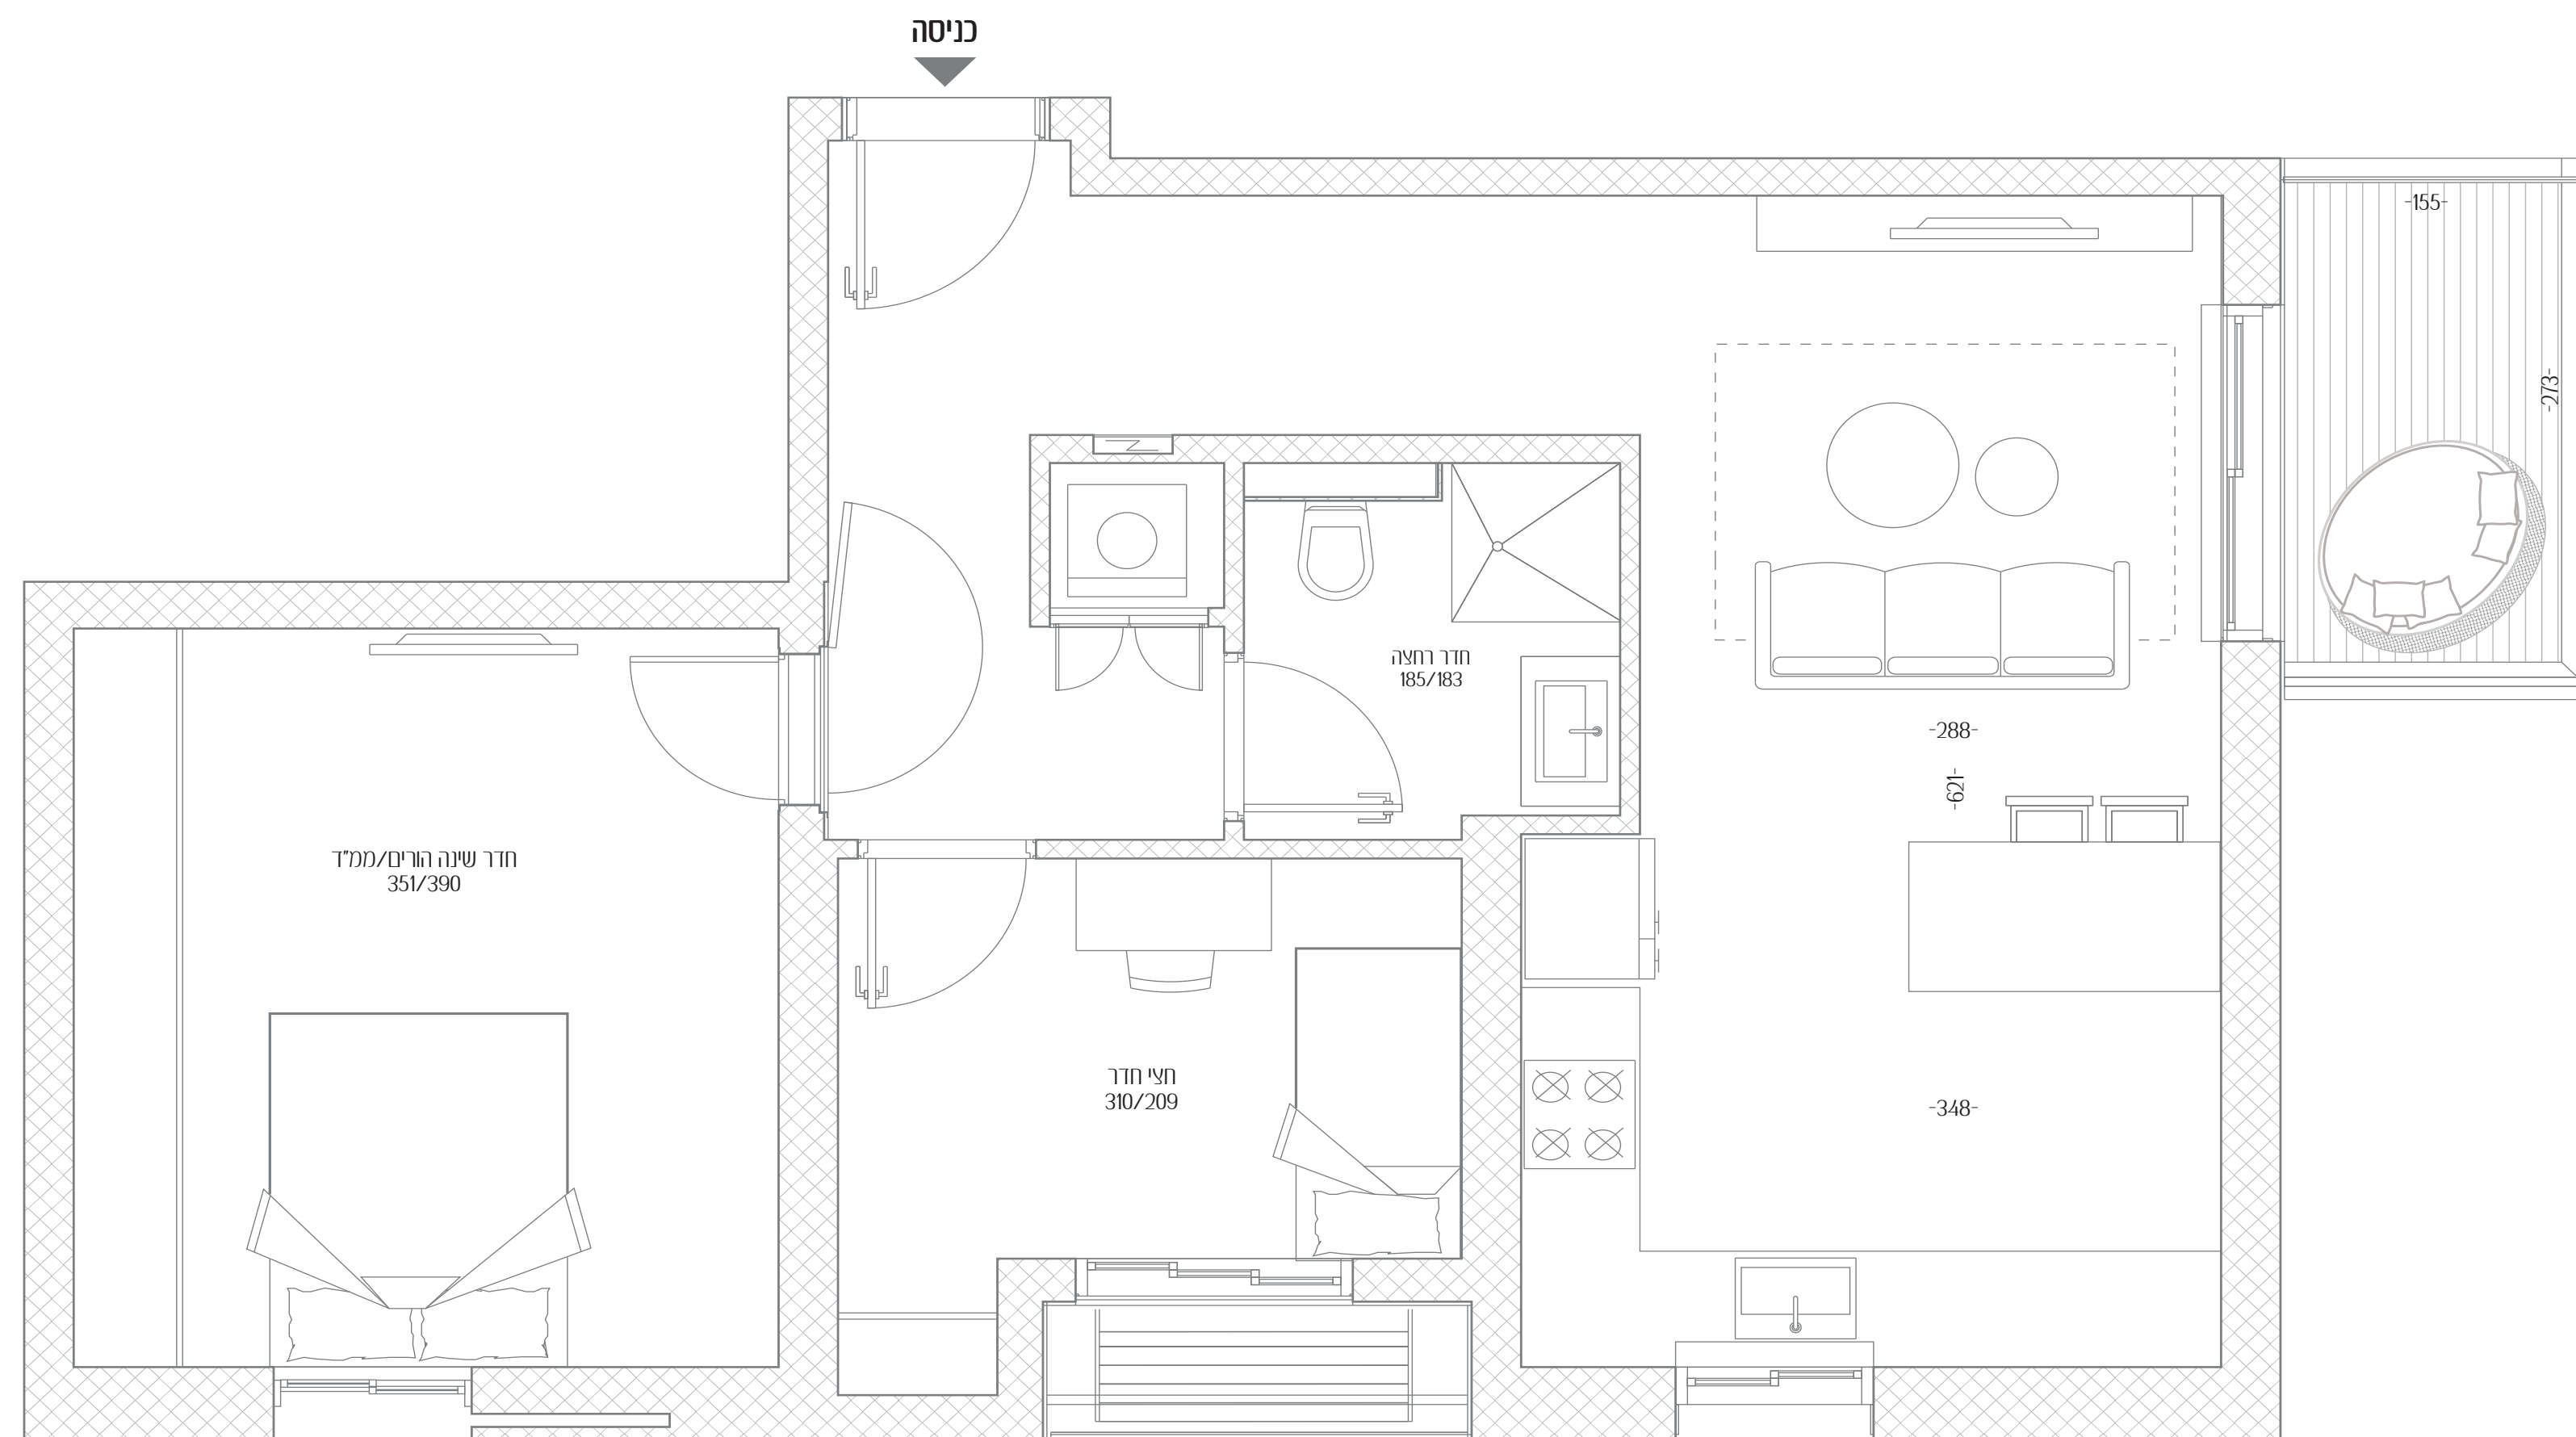

הלסינקי

צפון

אנשי העיר

מקבוצת רוטשטיין

