


הלסינקי 11

כשמיקום מדהים פוגש
אדריכלות במיטבה

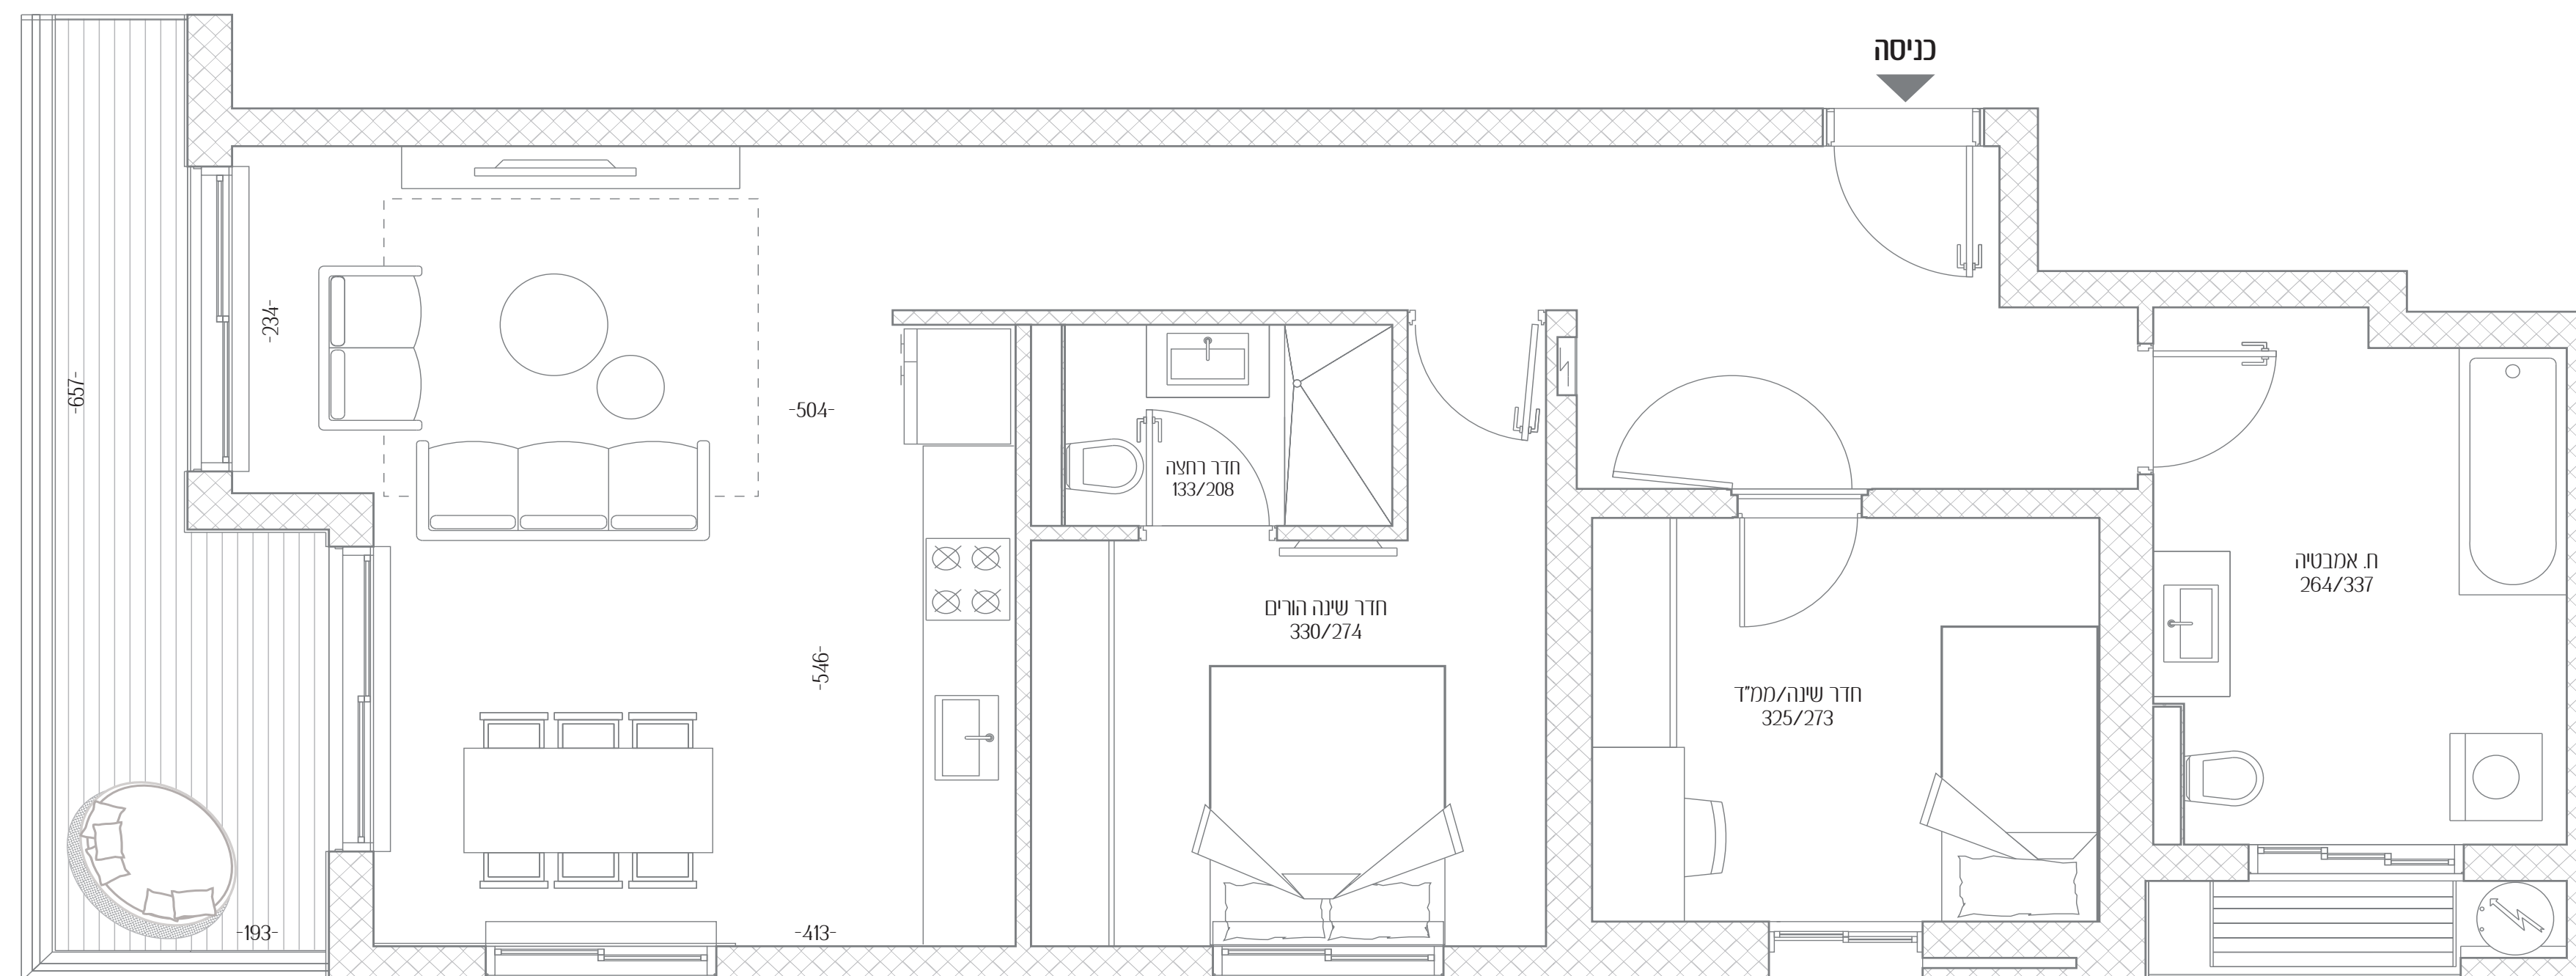

7	דירה מס'
3	חדרים
צפון - מזרח	כיווני אוויר
1	קומה
83 מ"ר	שטח דירה
10 מ"ר	שטח מרפסת

כל התוכניות, הפרטים וההדמיות הם להמחשה בלבד ואינם מהווים כל התחייבות מצד החברה.

