


הלסינקי 11

כשמיקום מדהים פוגש
אדריכלות במיטבה

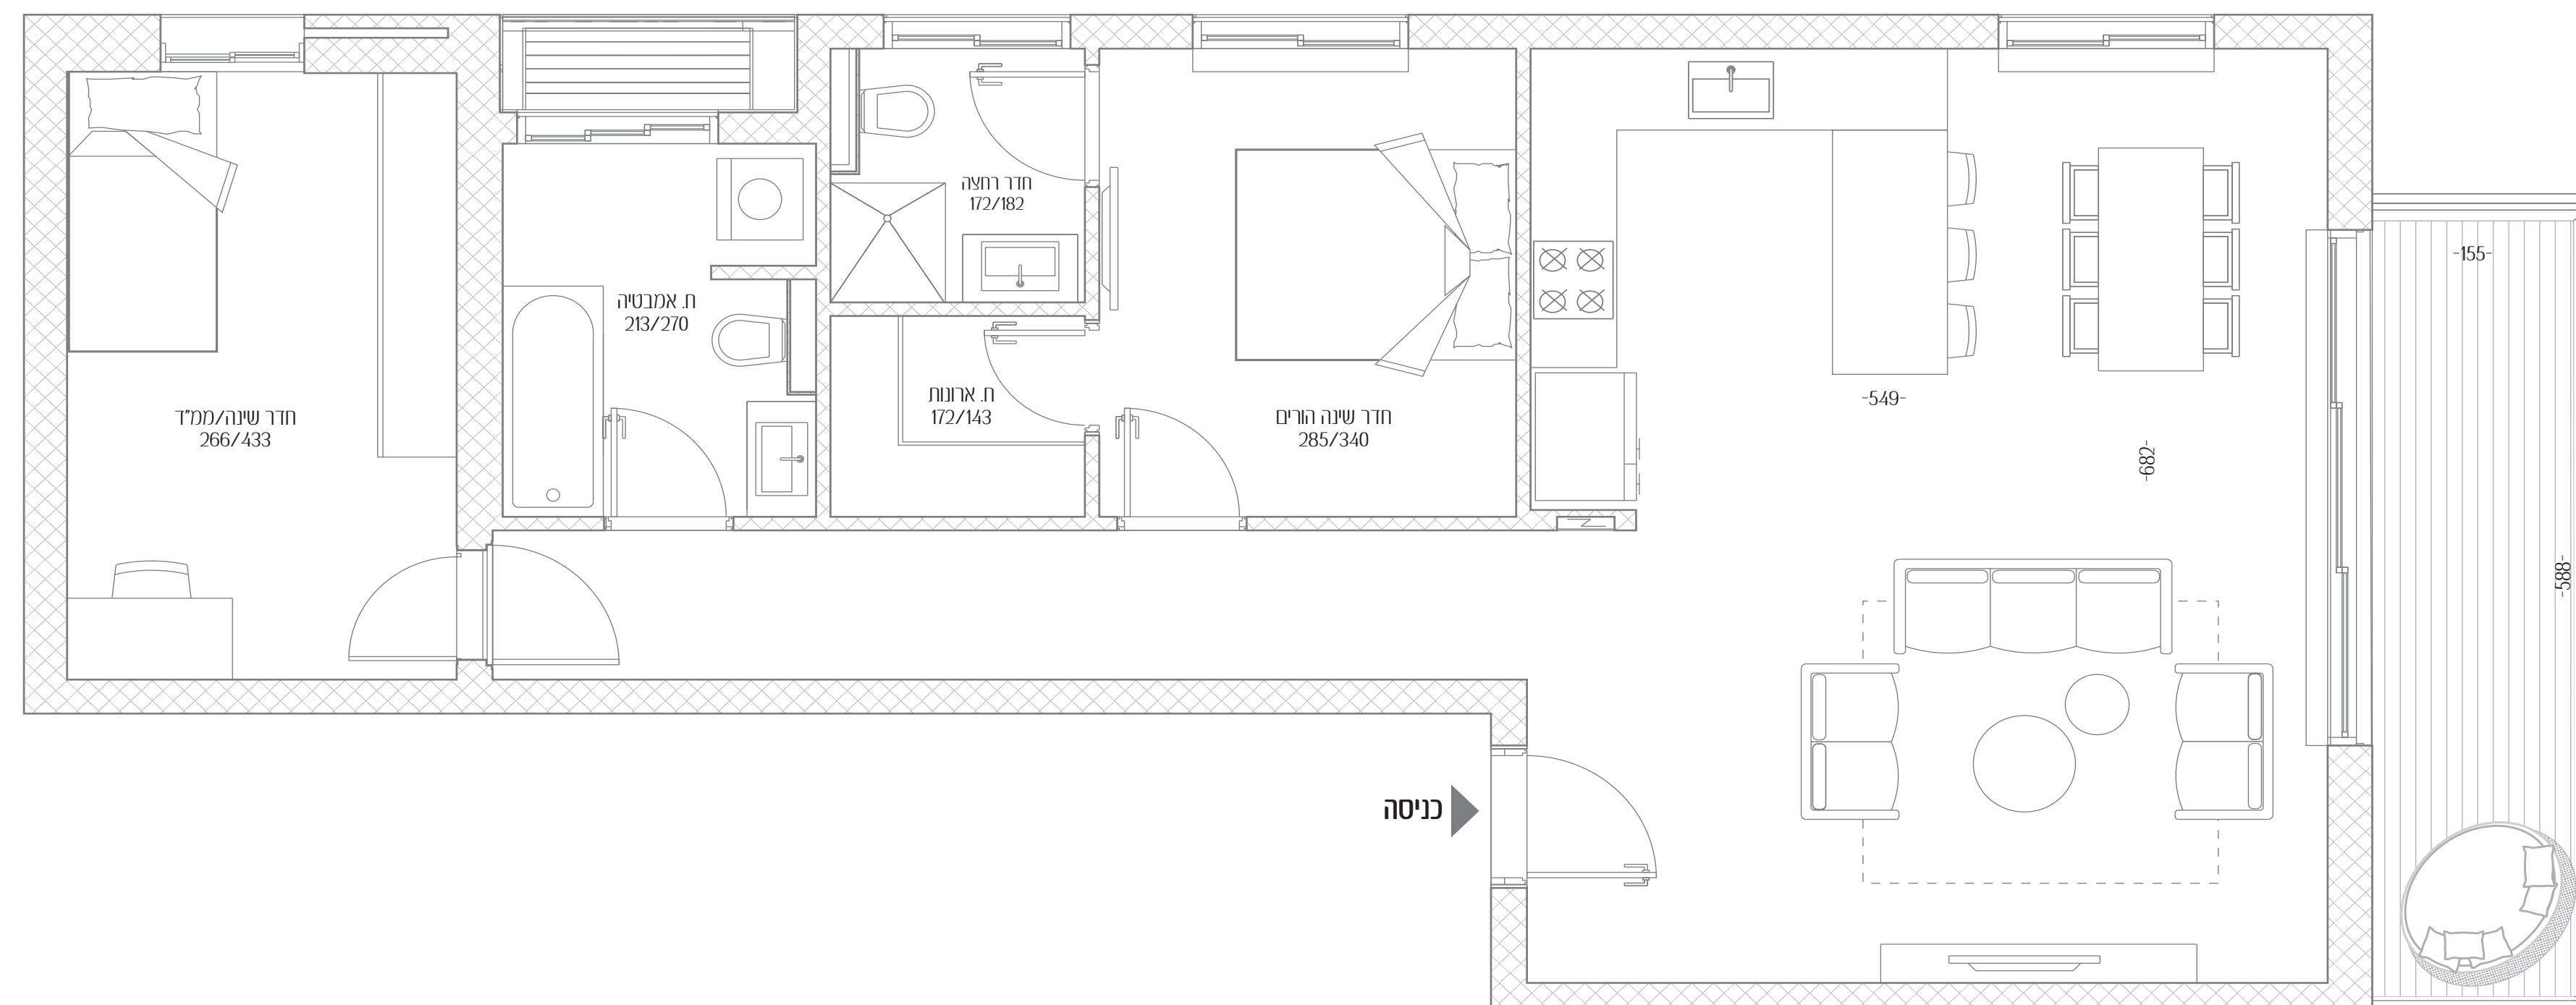

9	דירה מס'
3	חדרים
דרום - מערב	כיווני אוויר
2	קומה
94 מ"ר	שטח דירה
9.5 מ"ר	שטח מרפסת

כל התוכניות, הפרטים וההדמיות הם להמחשה בלבד ואינם מהווים כל התחייבות מצד החברה.

