



מאנה 4


שיר של שלושה והרמוניה

18	דירה מס'
2	חדרים
מזרח	כיווני אוויר
4	קומה
49.6 מ"ר	שטח דירה

כל התוכניות, הפרטים וההדמיות הם להמחשה בלבד ואינם מהווים כל התחייבות מצד החברה.

אנשי העיר

מקבוצת רוטשטיין

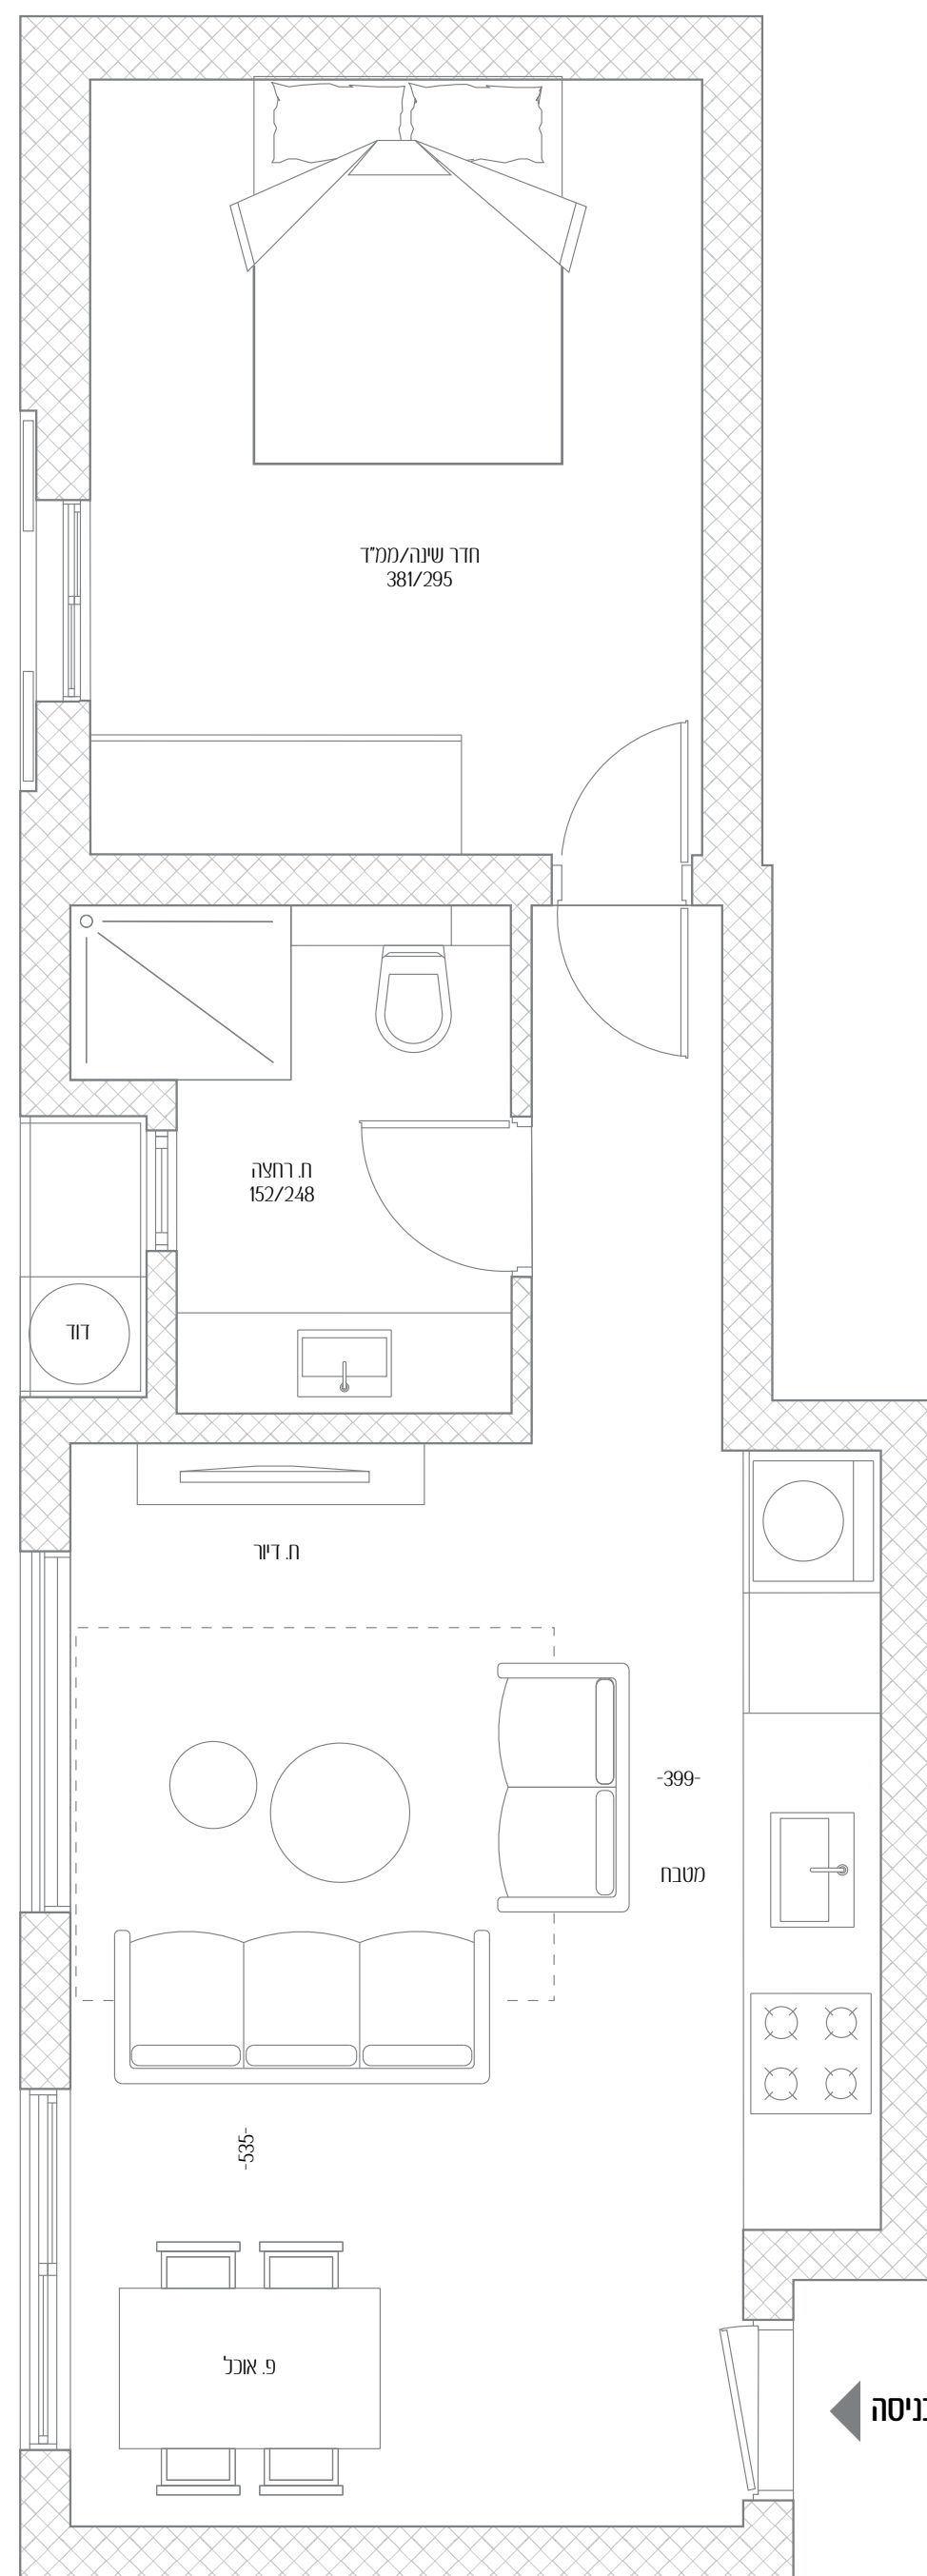

מאנה



אופן