



# מאנה 4


שיר של שלוזה והרמוניה

4	דירה מס'
2	חדרים
מערב	כיווני אוויר
1	קומה
49 מ"ר	שטח דירה

כל התוכניות, הפרטים וההדמיות הם להמחשה בלבד ואינם מהווים כל התחייבות מצד החברה.

אנשי העיר

מקבוצת רוטשטיין

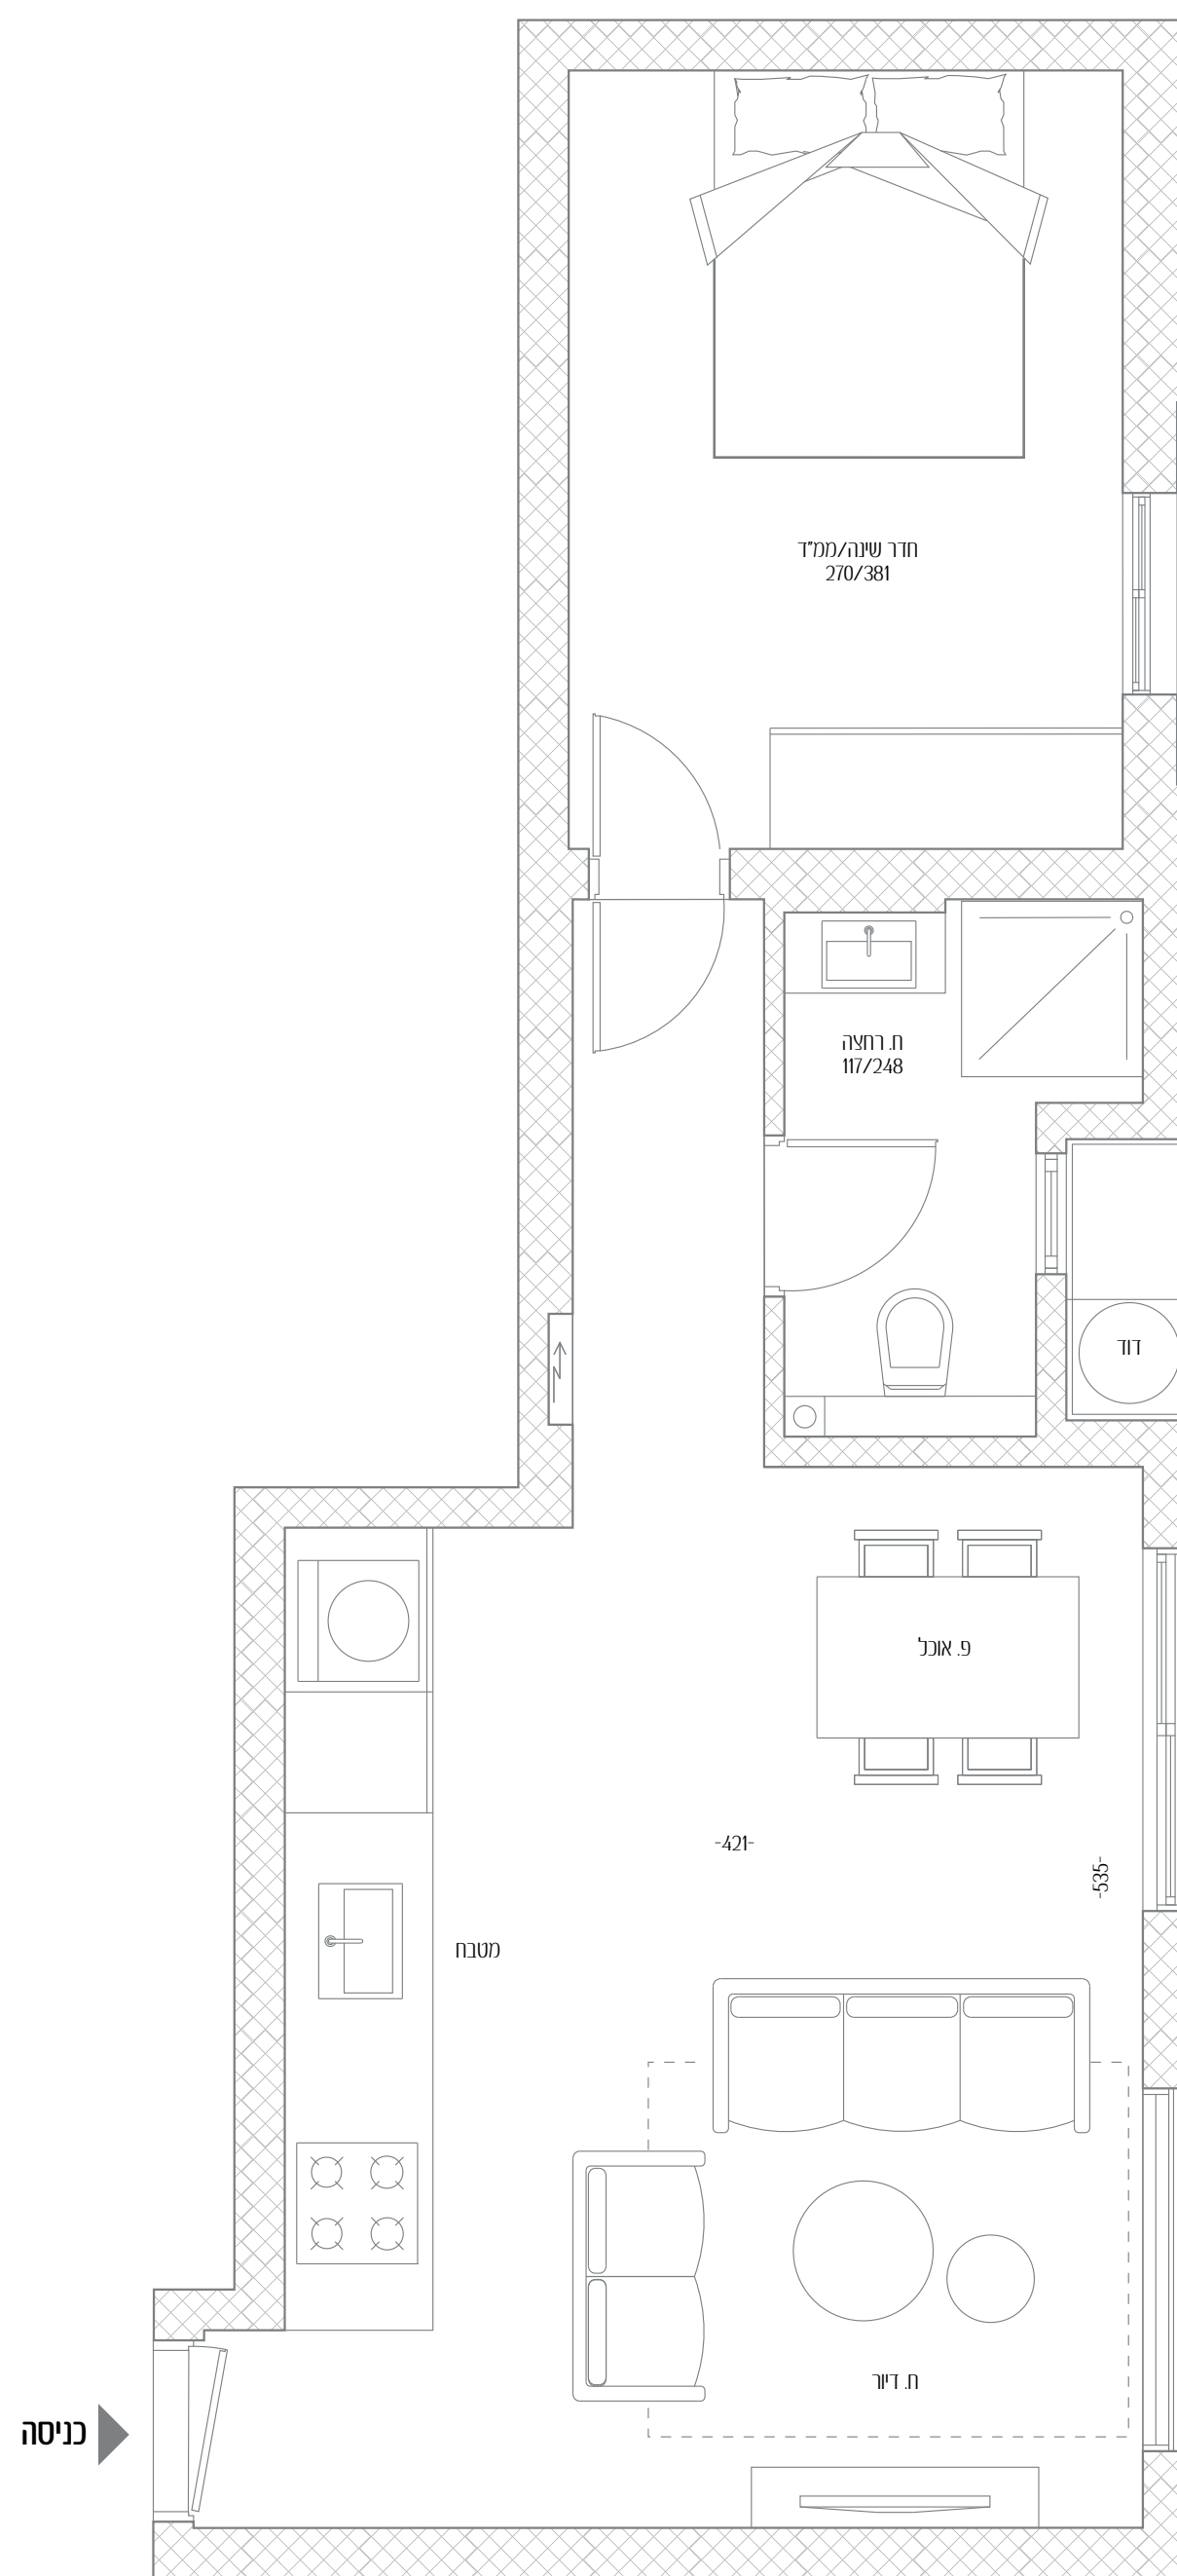

מאנה



אופן