



# מאנה 4


שיר של שלווה והרמוניה

6	דירה מס'
2	חדרים
מזרח	כיווני אוויר
1	קומה
שטח דירה 49.45 מ"ר	

כל התוכניות, הפרטים וההדמיות הם להמחשה בלבד ואינם מהווים כל התחייבות מצד החברה.

אנשי העיר

מקבוצת רוטשטיין

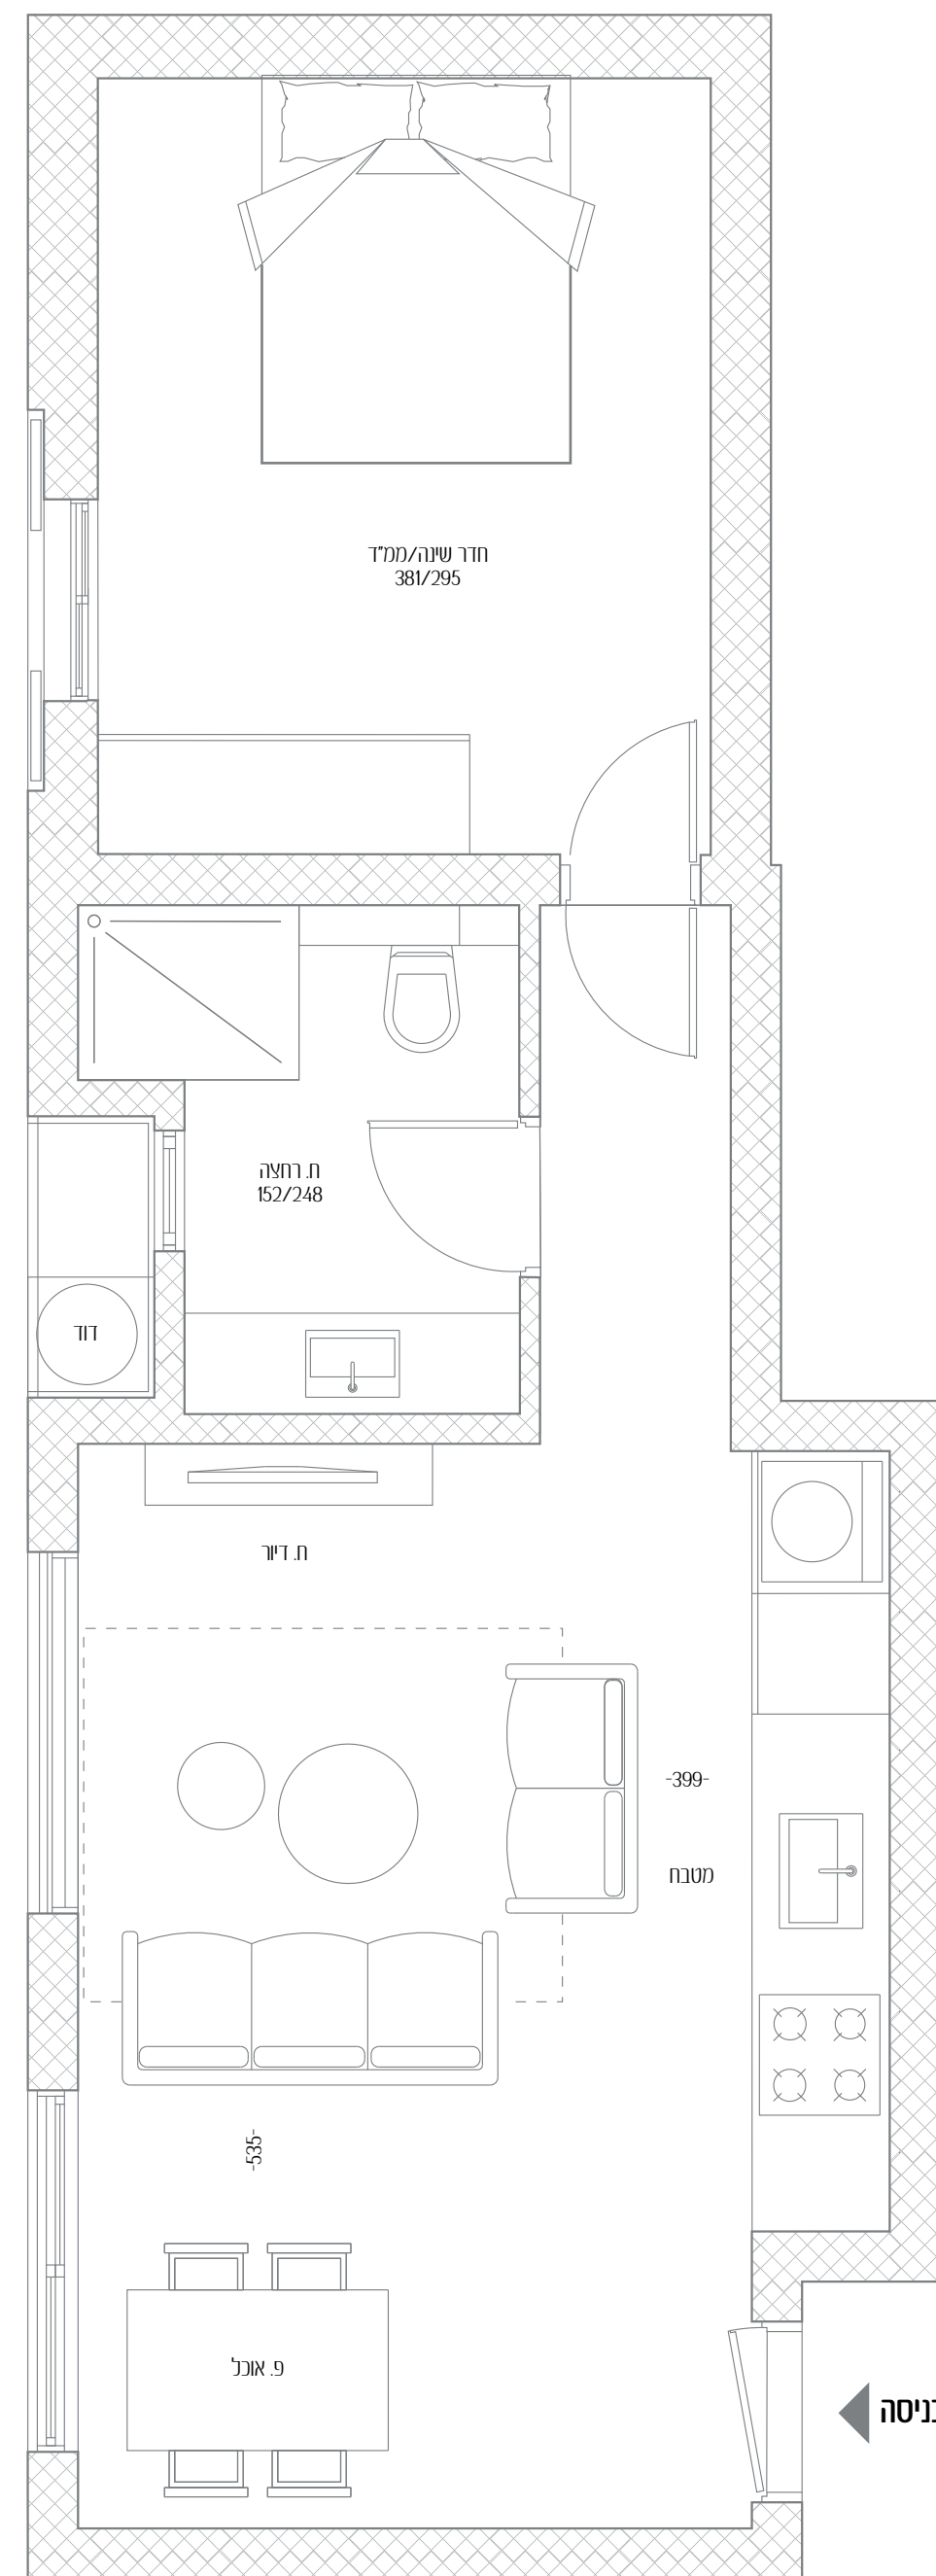

מאנה



אופן