



# מאנה 4


שיר של שלווה והרמוניה

8	דירה מס'
2	חדרים
מערב	כיווני אוויר
2	קומה
49 מ"ר	שטח דירה

כל התוכניות, הפרטים וההדמיות הם להמחשה בלבד ואינם מהווים כל התחייבות מצד החברה.

אנשי העיר

מקבוצת רוטשטיין

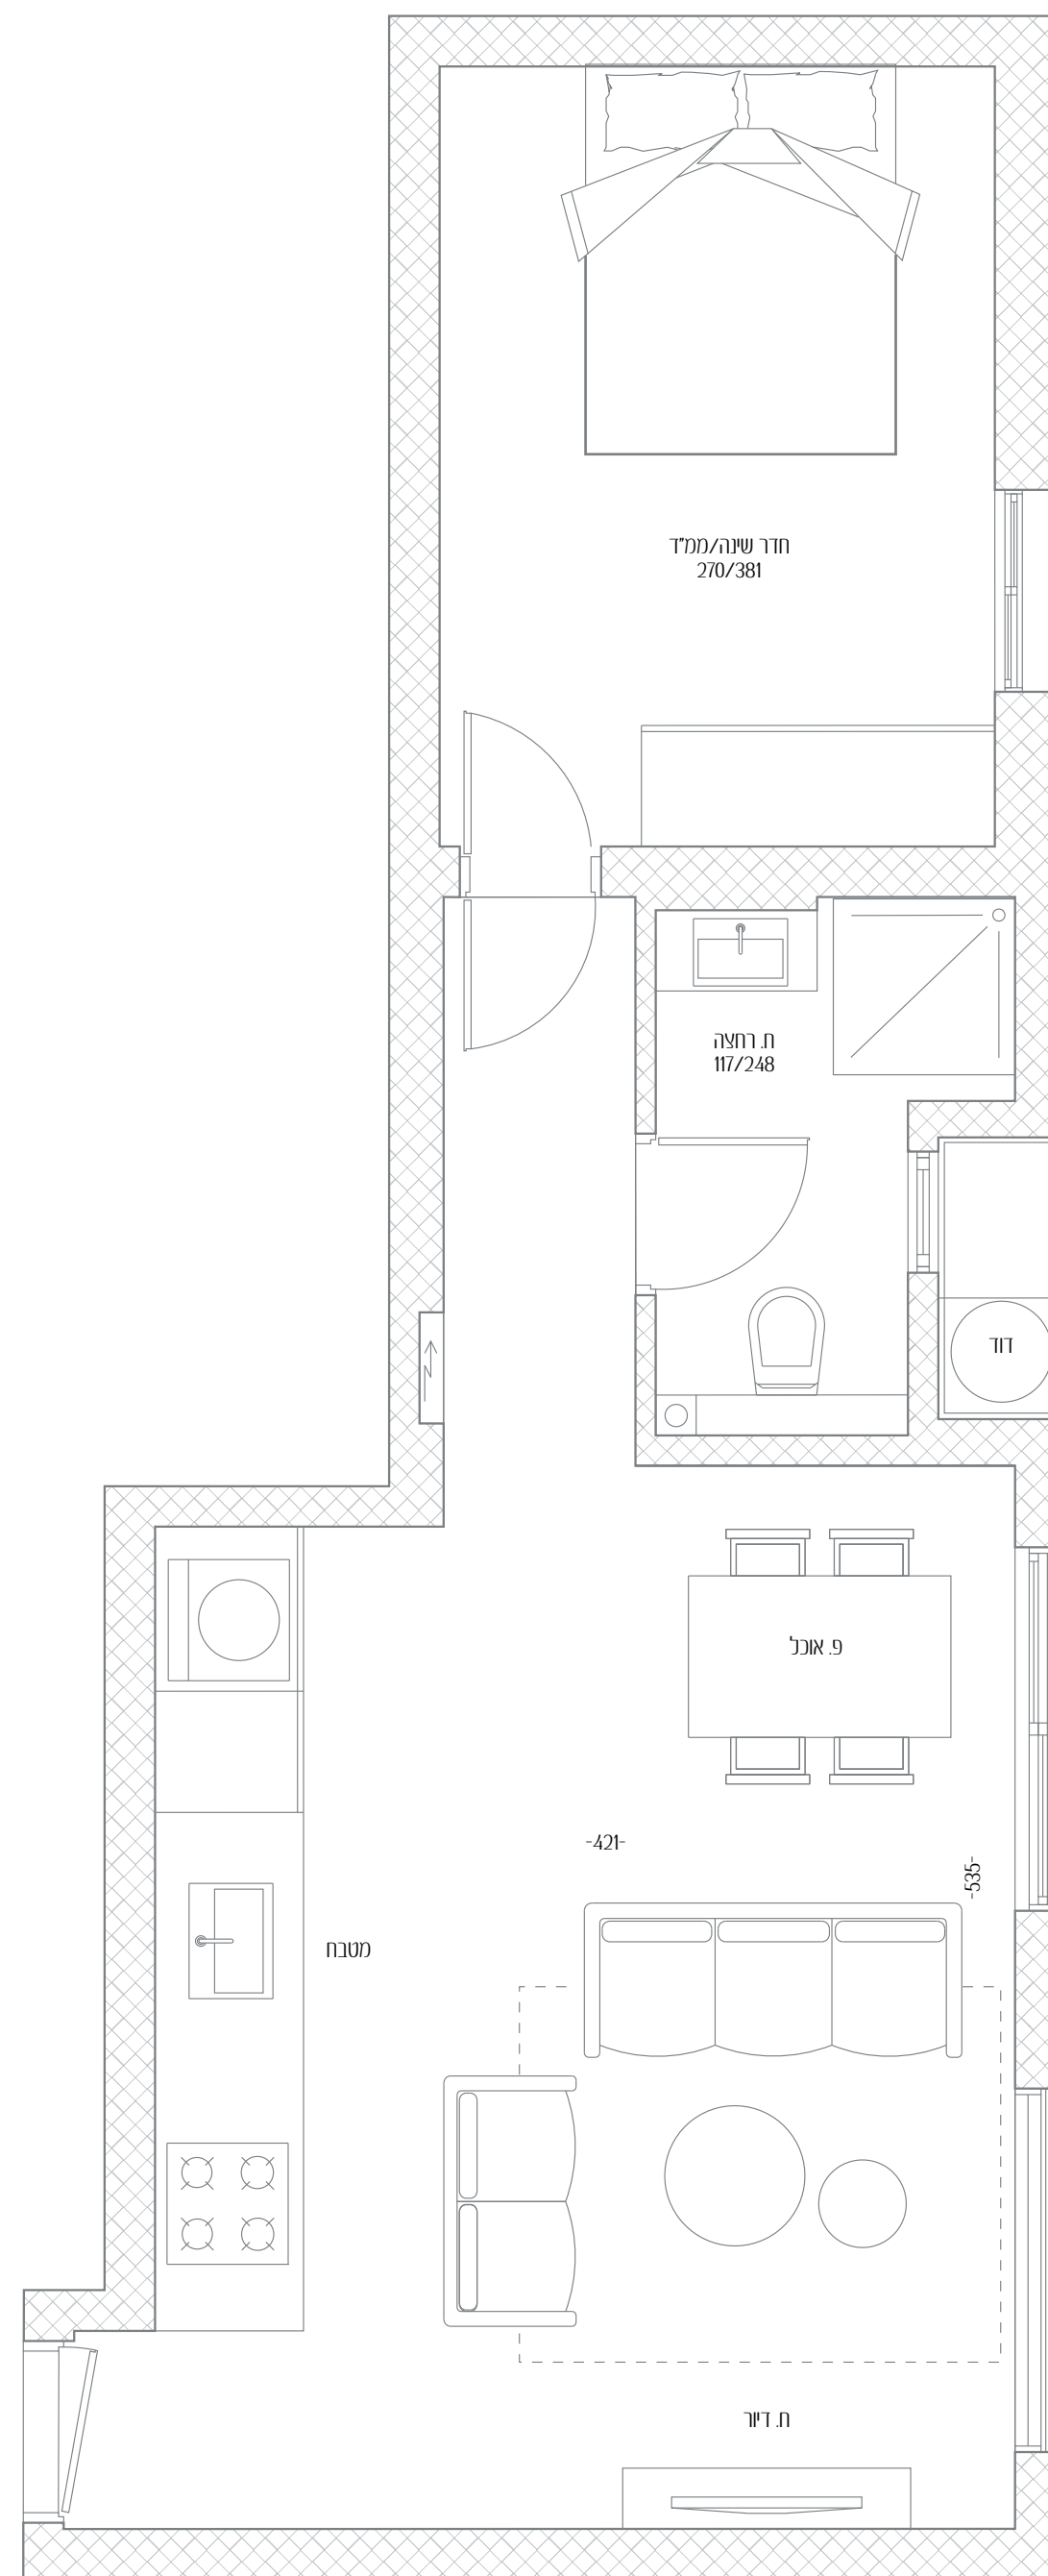

כניסה

מאנה



אופן