


# אפשטיין 4

עתיד ורוד ברחוב ירוק

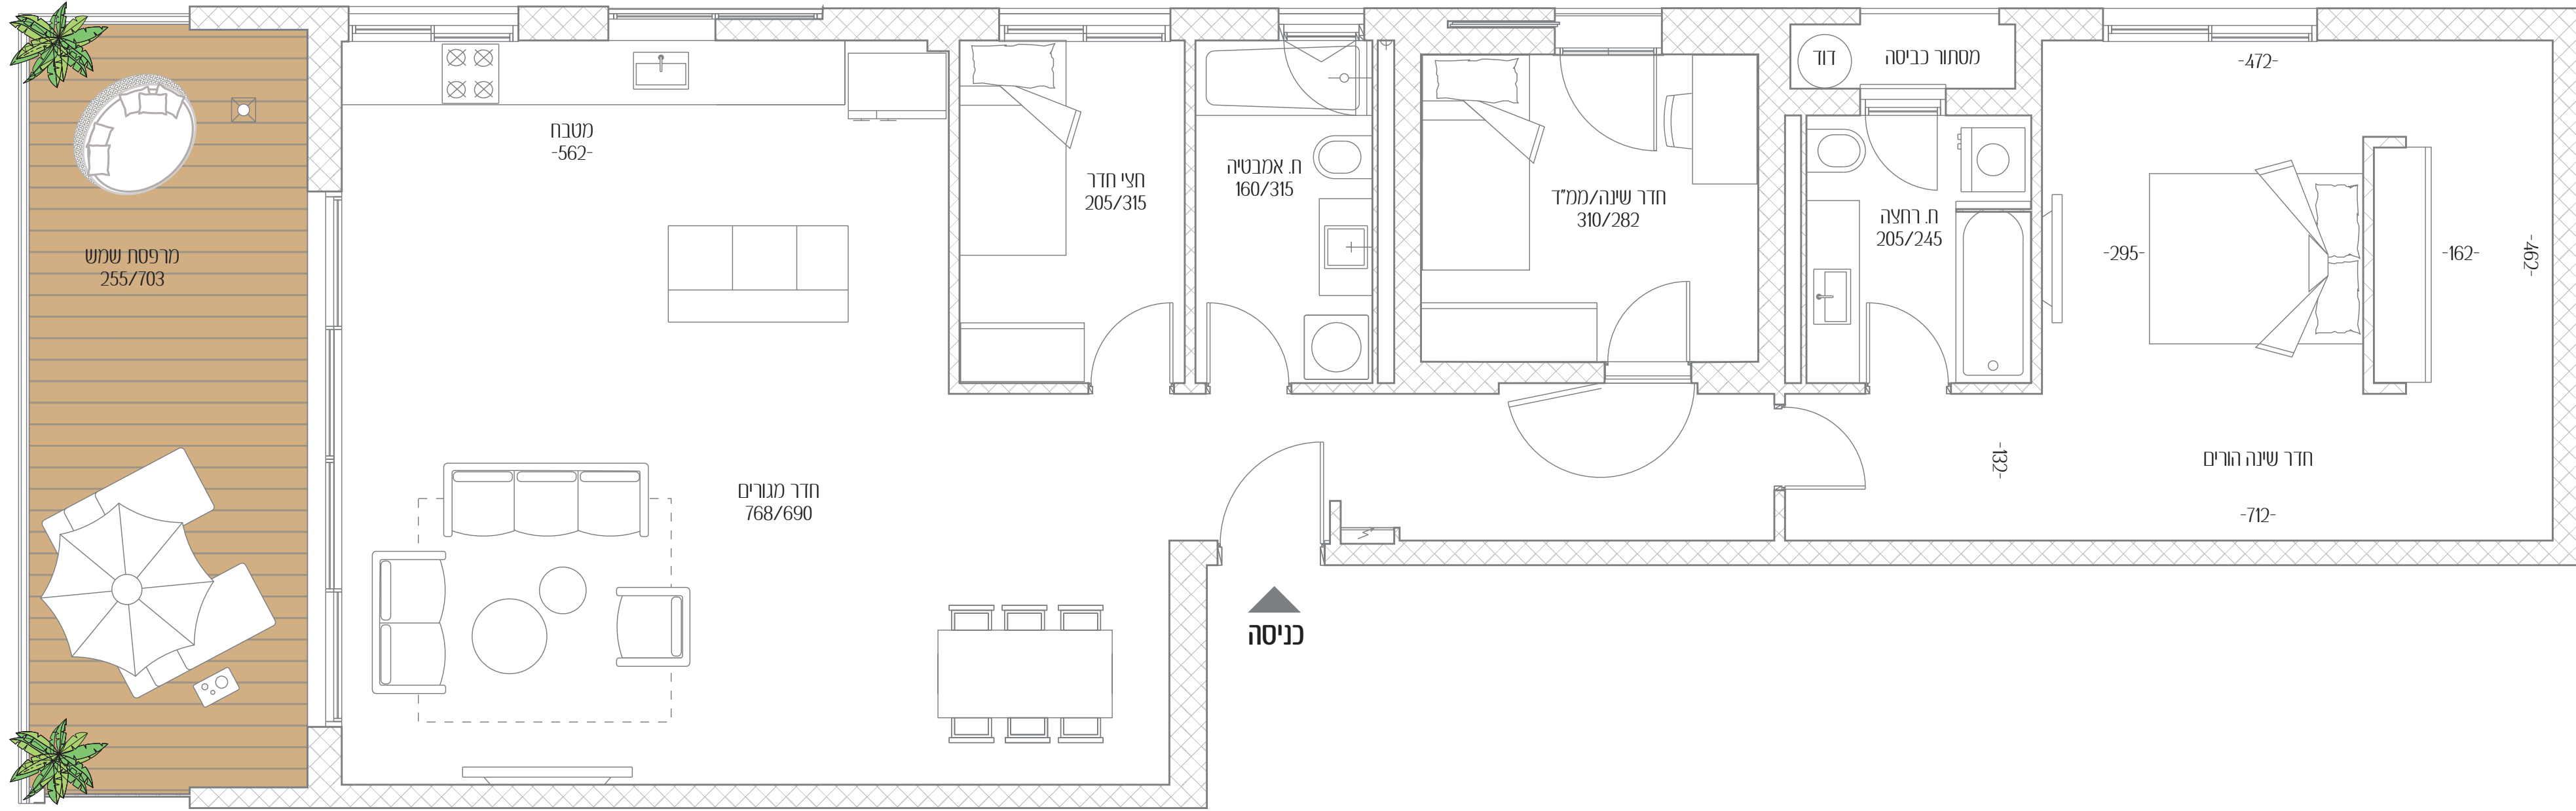

- דירה מס' 3
- חדרים 3.5
- כיווני אוויר צפון - מערב
- קומה 1
- שטח דירה 125 מ"ר
- שטח מרפסת 19.5 מ"ר

כל התוכניות, הפרטים וההדמיות הם להמחשה בלבד ואינם מהווים כל התחייבות מצד החברה.

↑ אפ"ר



אפשטיין