




גליצנשטיין 4

- דירה מס' 4
- חדרים 5
- כיווני אוויר צפון - מערב
- קומה 1
- שטח דירה 123 מ"ר
- שטח מרפסת 17.5 מ"ר


כל התוכניות, הפרטים וההדמיות הם להמחשה בלבד ואינם מהווים כל התחייבות מצד החברה.



אנשי העיר
מקבוצת רוטשטיין

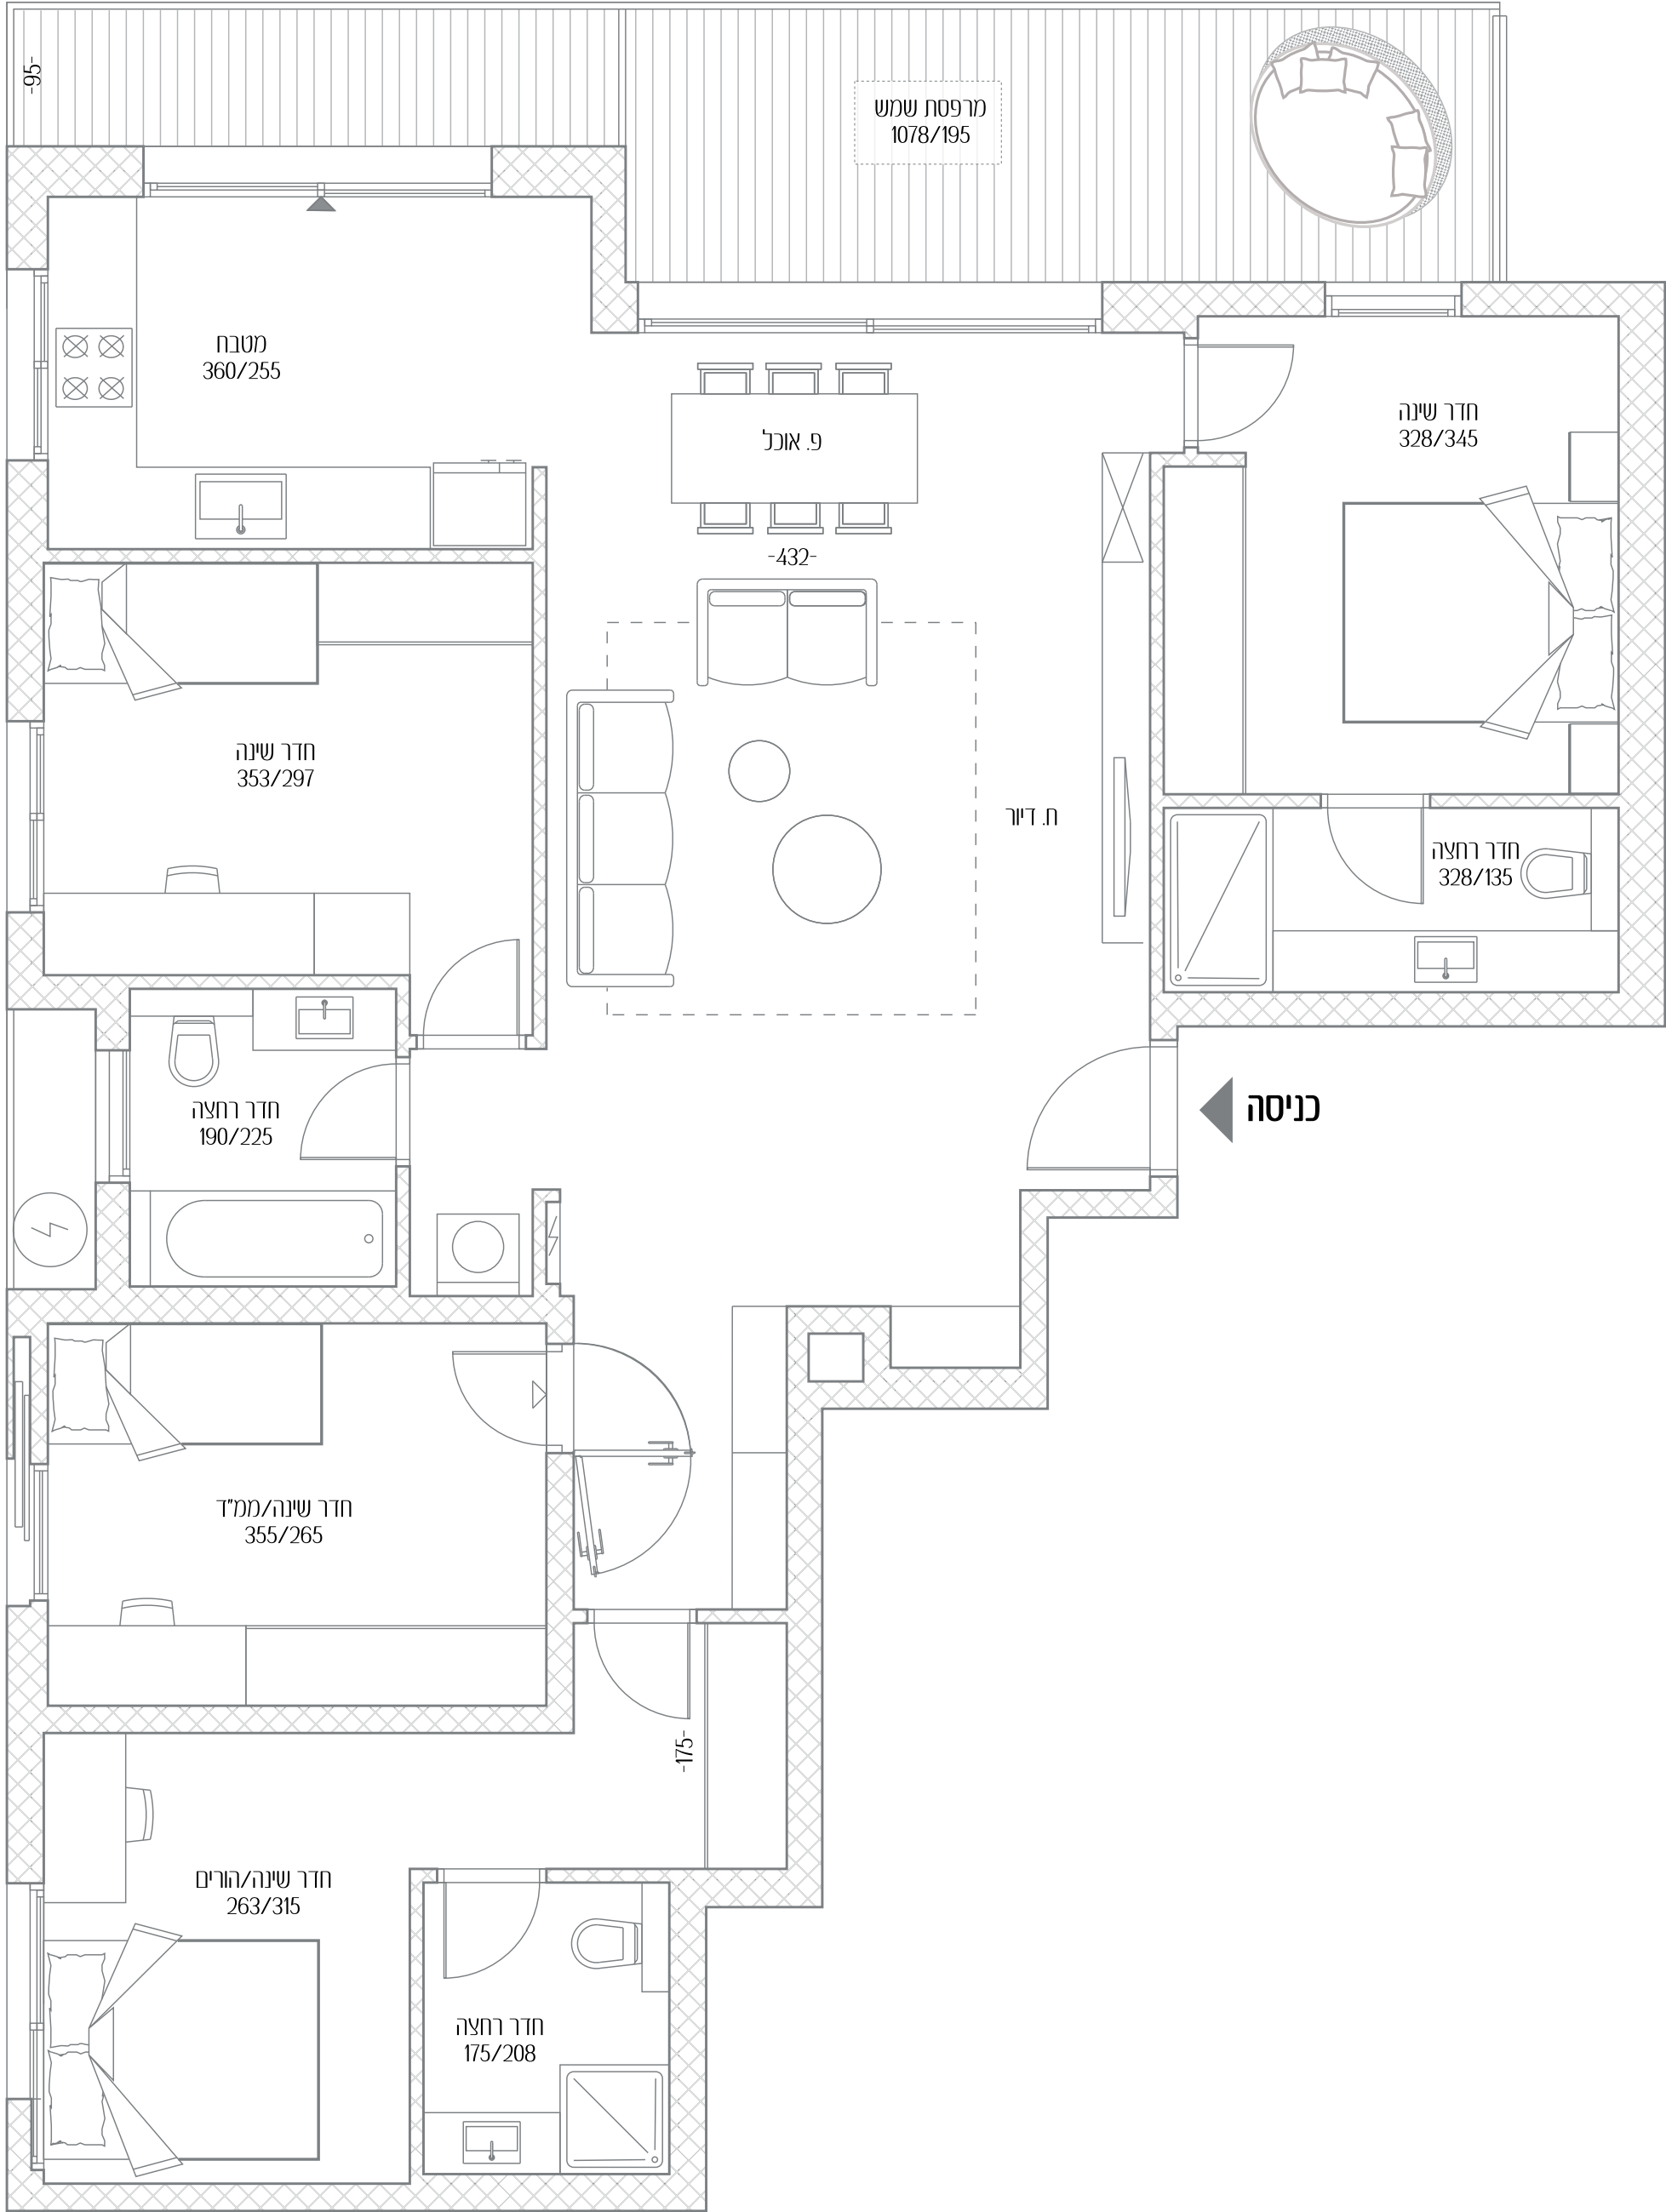

גליצנשטיין

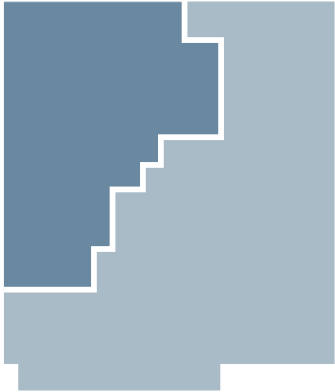

צפון