



גליצנשטיין 4

דירה מס' 20

חדרים 4

כיווני אוויר דרום - מזרח - מערב

קומה 6

שטח דירה 95.5 מ"ר


שטח מרפסת 18 מ"ר

כל התוכניות, הפרטים וההדמיות הם להמחשה בלבד ואינם מהווים כל התחייבות מצד החברה.



אנשי העיר
מקבוצת רוטשטיין

כניסה

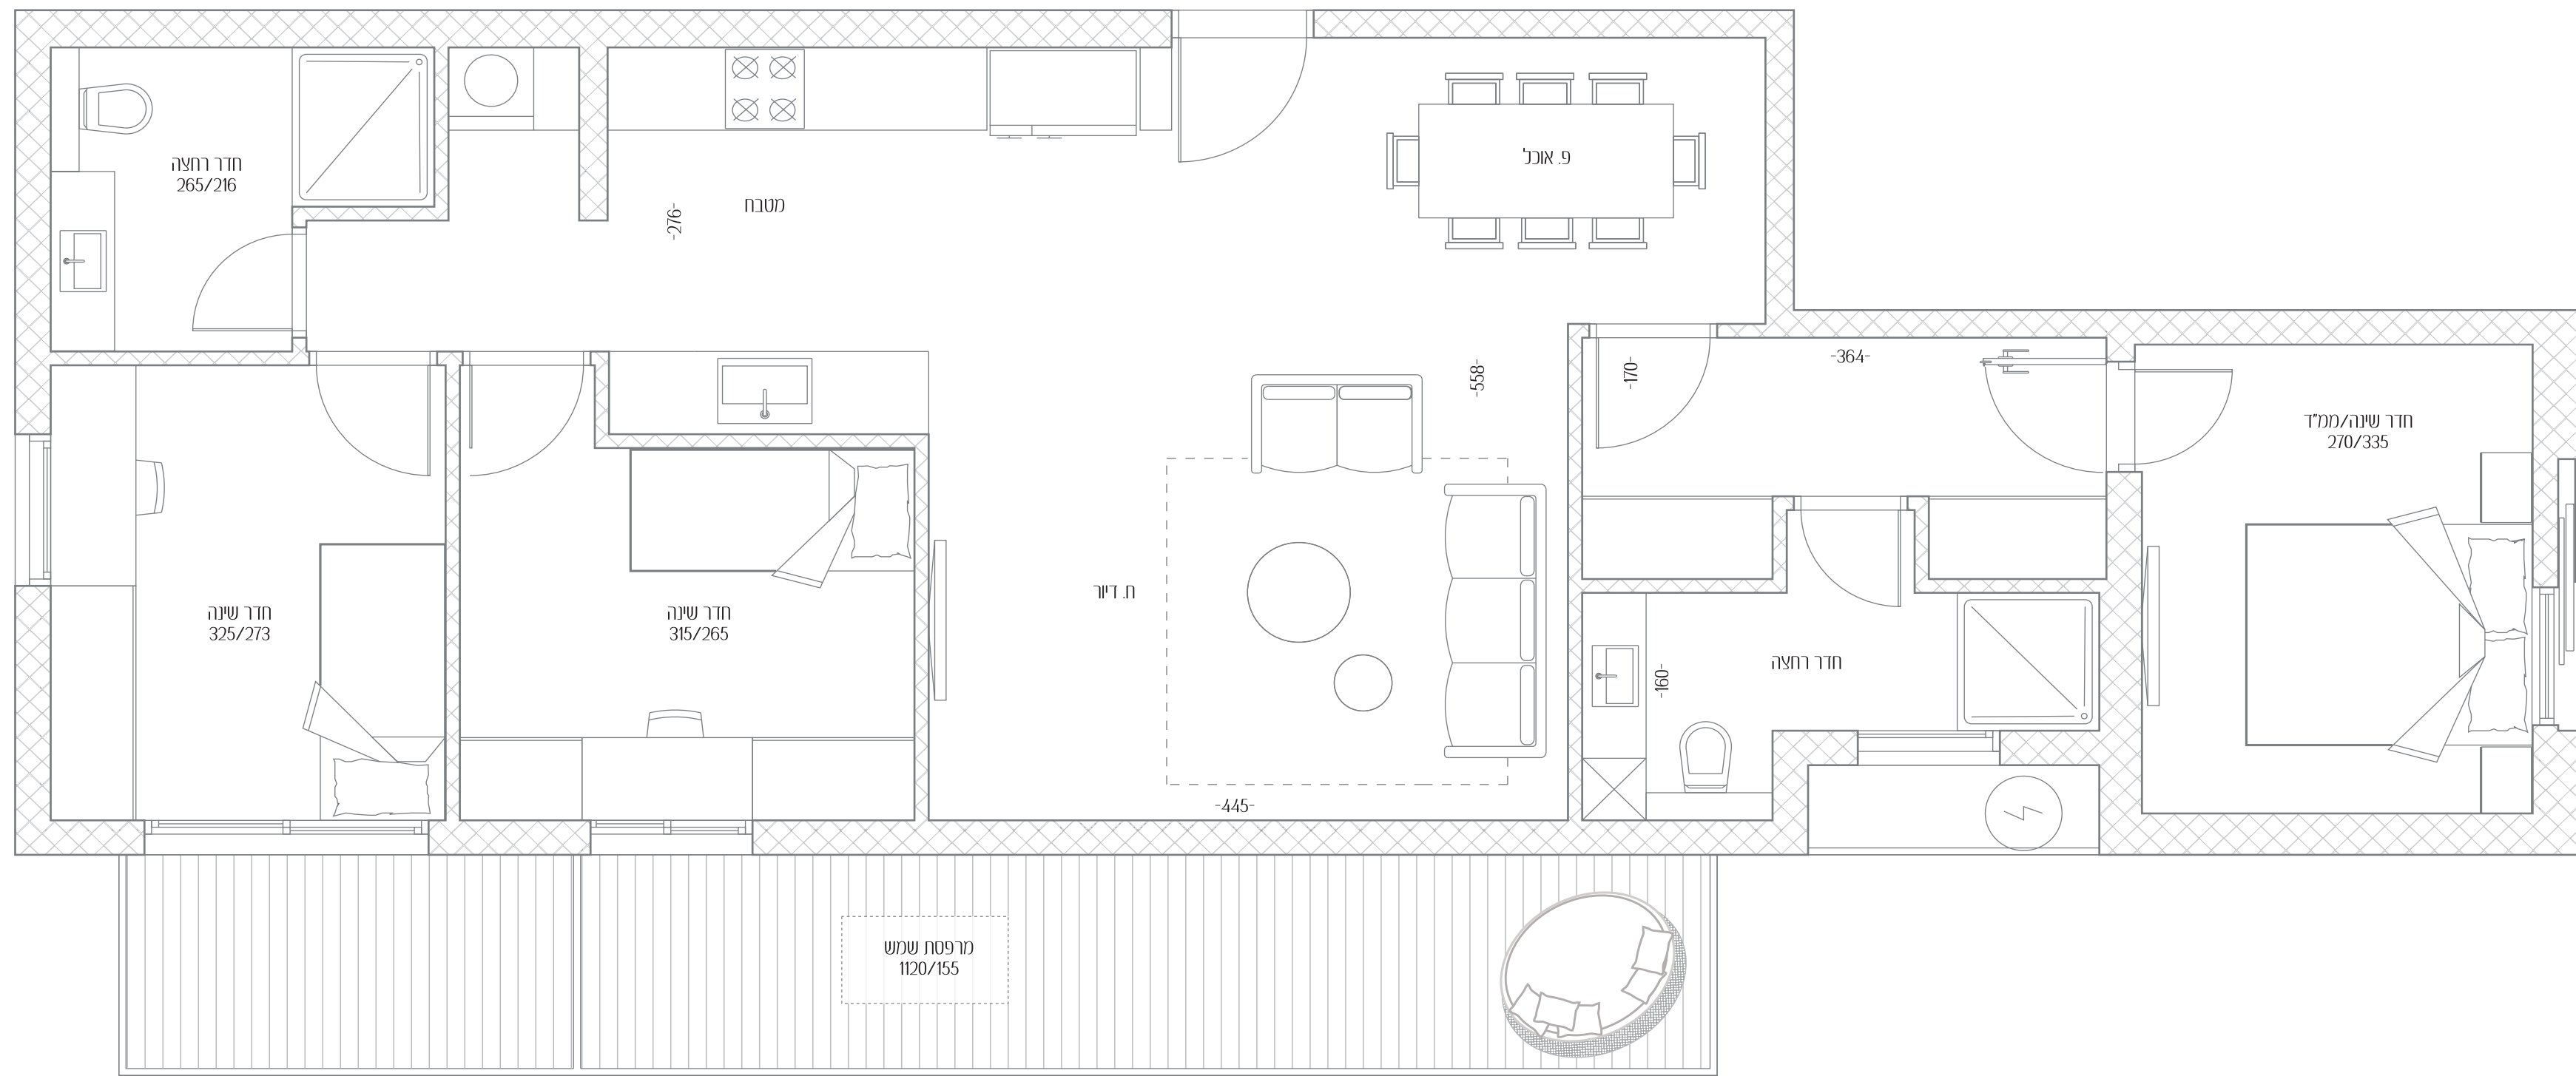

גליצנשטיין



צפון