




גליצנשטיין 4

דירה מס'	2
חדרים	3
כיווני אוויר	דרום - מערב
קומה	קרקע
שטח דירה	84.5 מ"ר
שטח גינה	98 מ"ר

כל התוכניות, הפרטים וההדמיות הם להמחשה בלבד ואינם מהווים כל התחייבות מצד החברה.



אנשי העיר
מקבוצת רוטשטיין

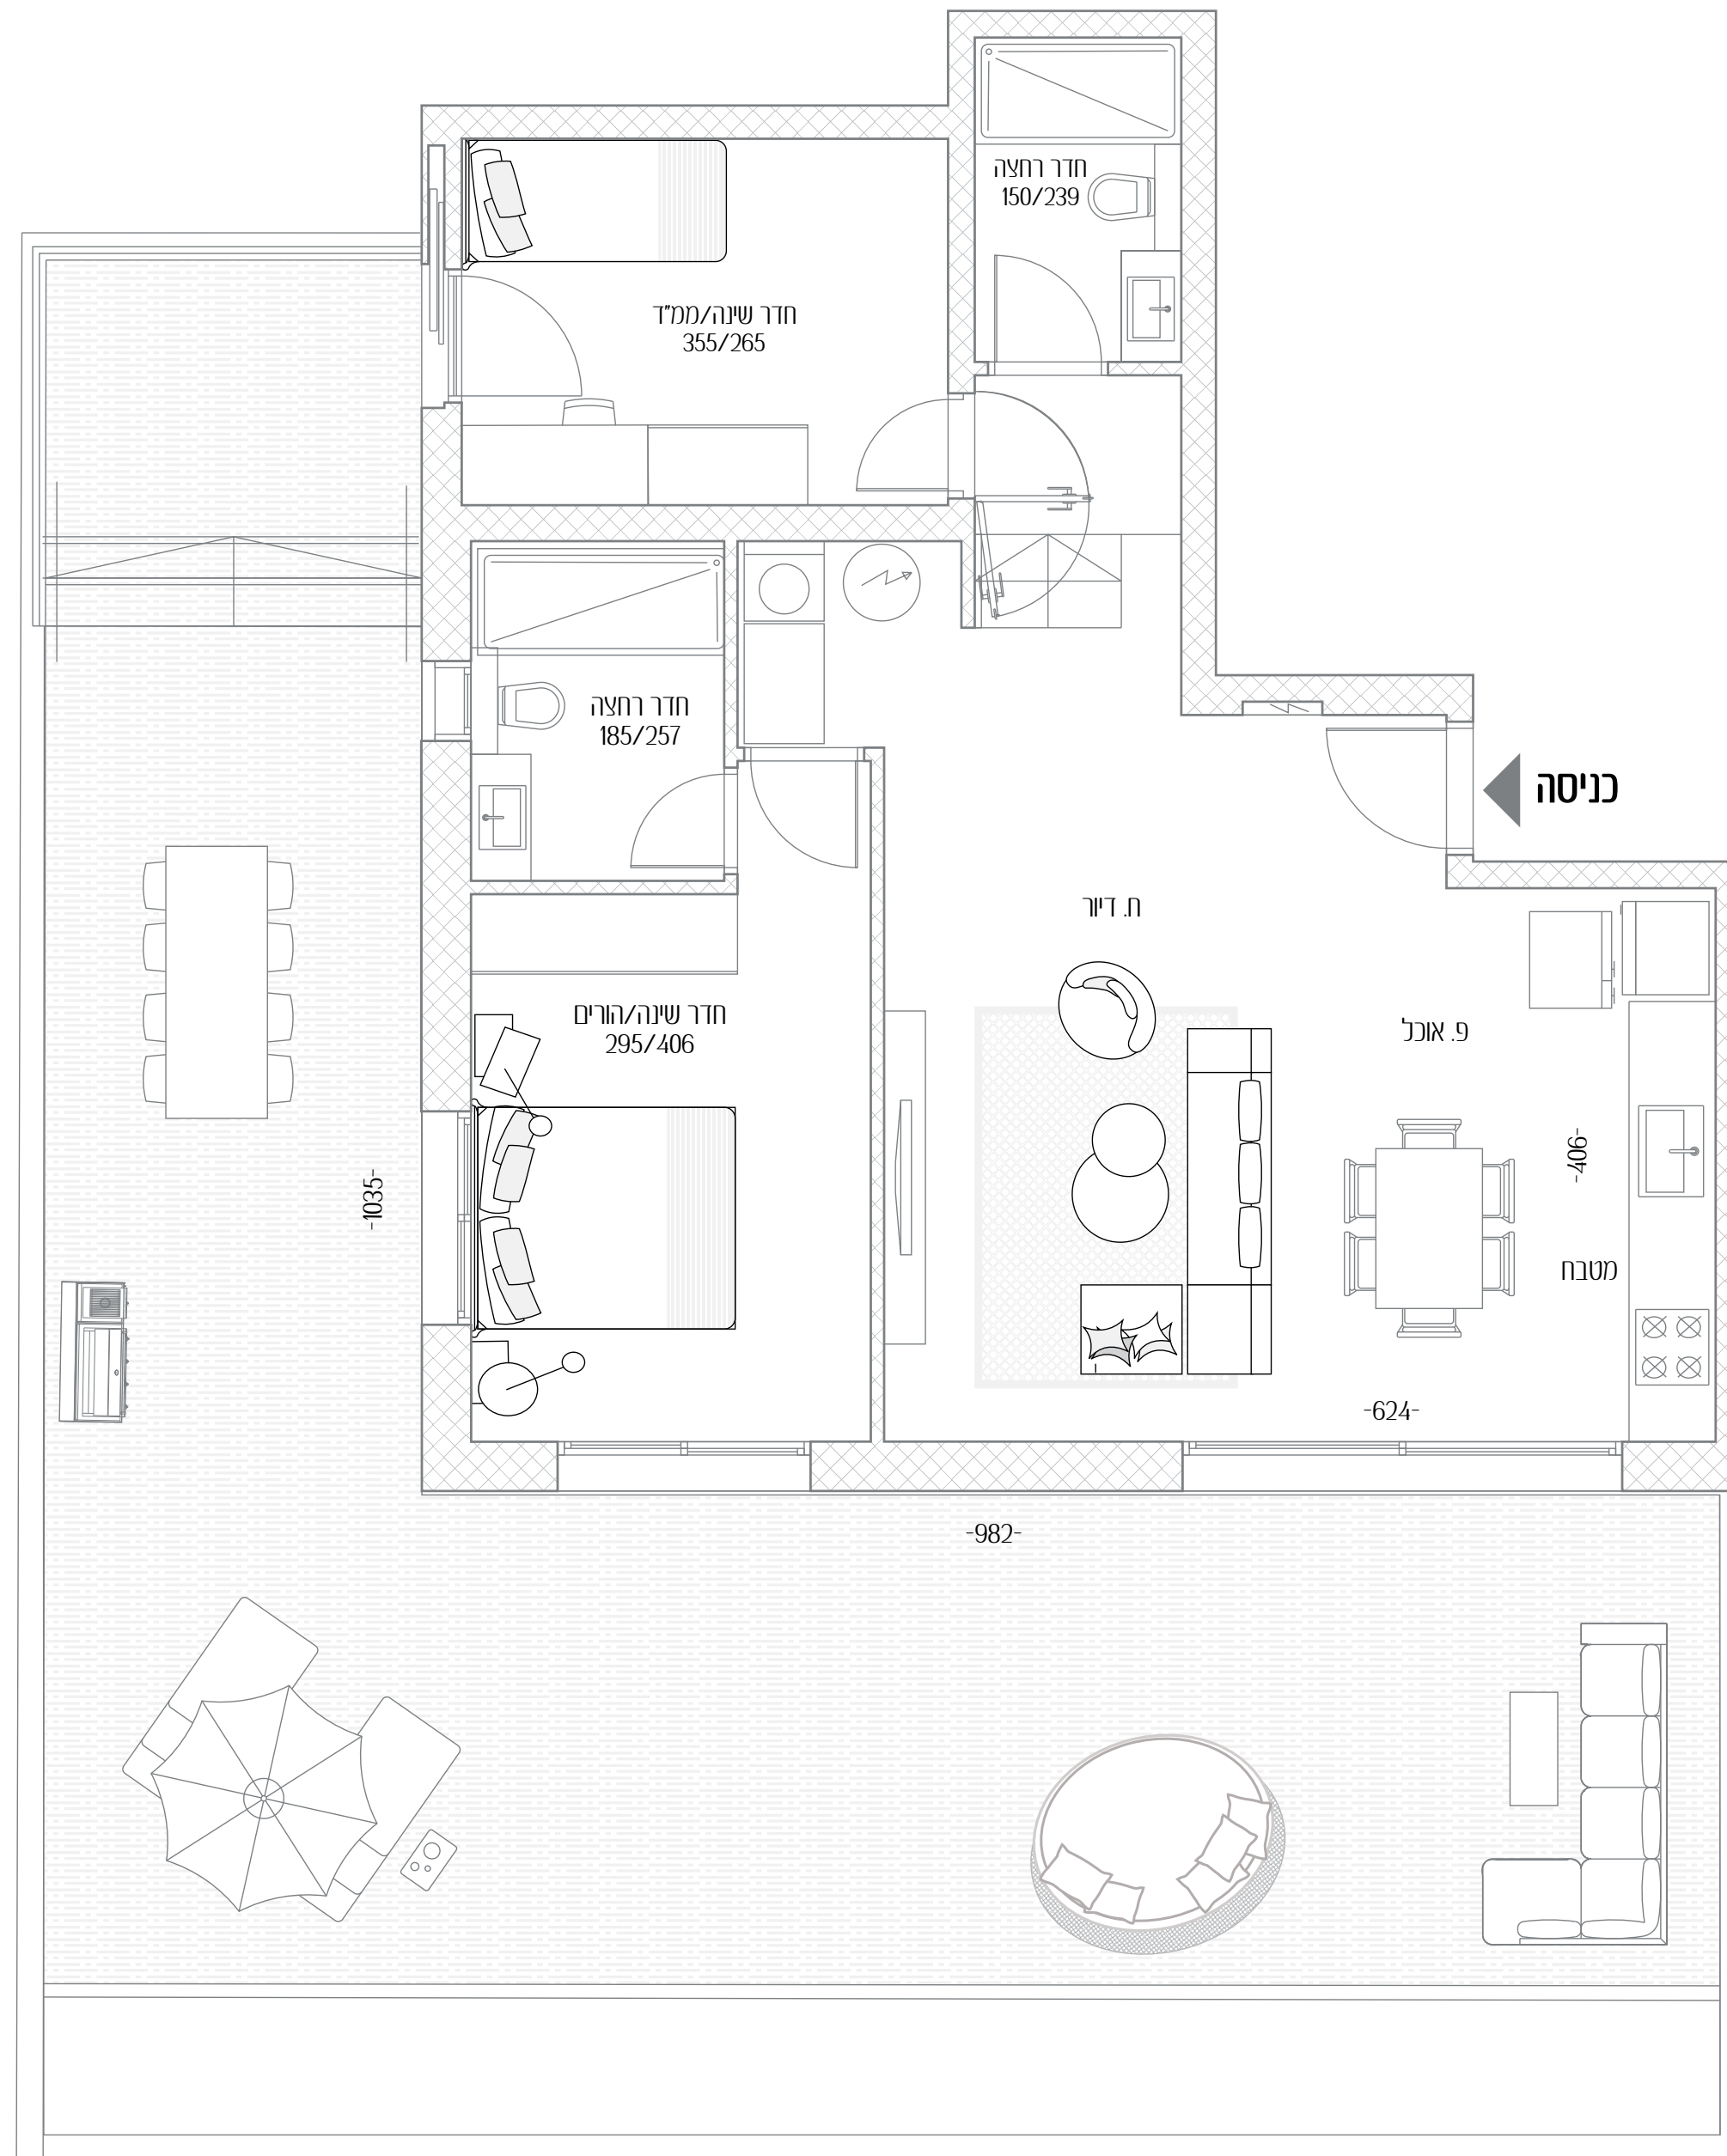

גליצנשטיין



צפון