

ז'בוטינסקי 154


לחוות את תל אביב מתוכה

דירה מס'	4
חדרים	2
כיווני אוויר	דרום
קומה	1
שטח דירה	37.4 מ"ר

כל התוכניות, הפרטים וההדמיות הם להמחשה בלבד ואינם מהווים כל התחייבות מצד החברה.



אנשי העיר
מקבוצת רוטשטיין

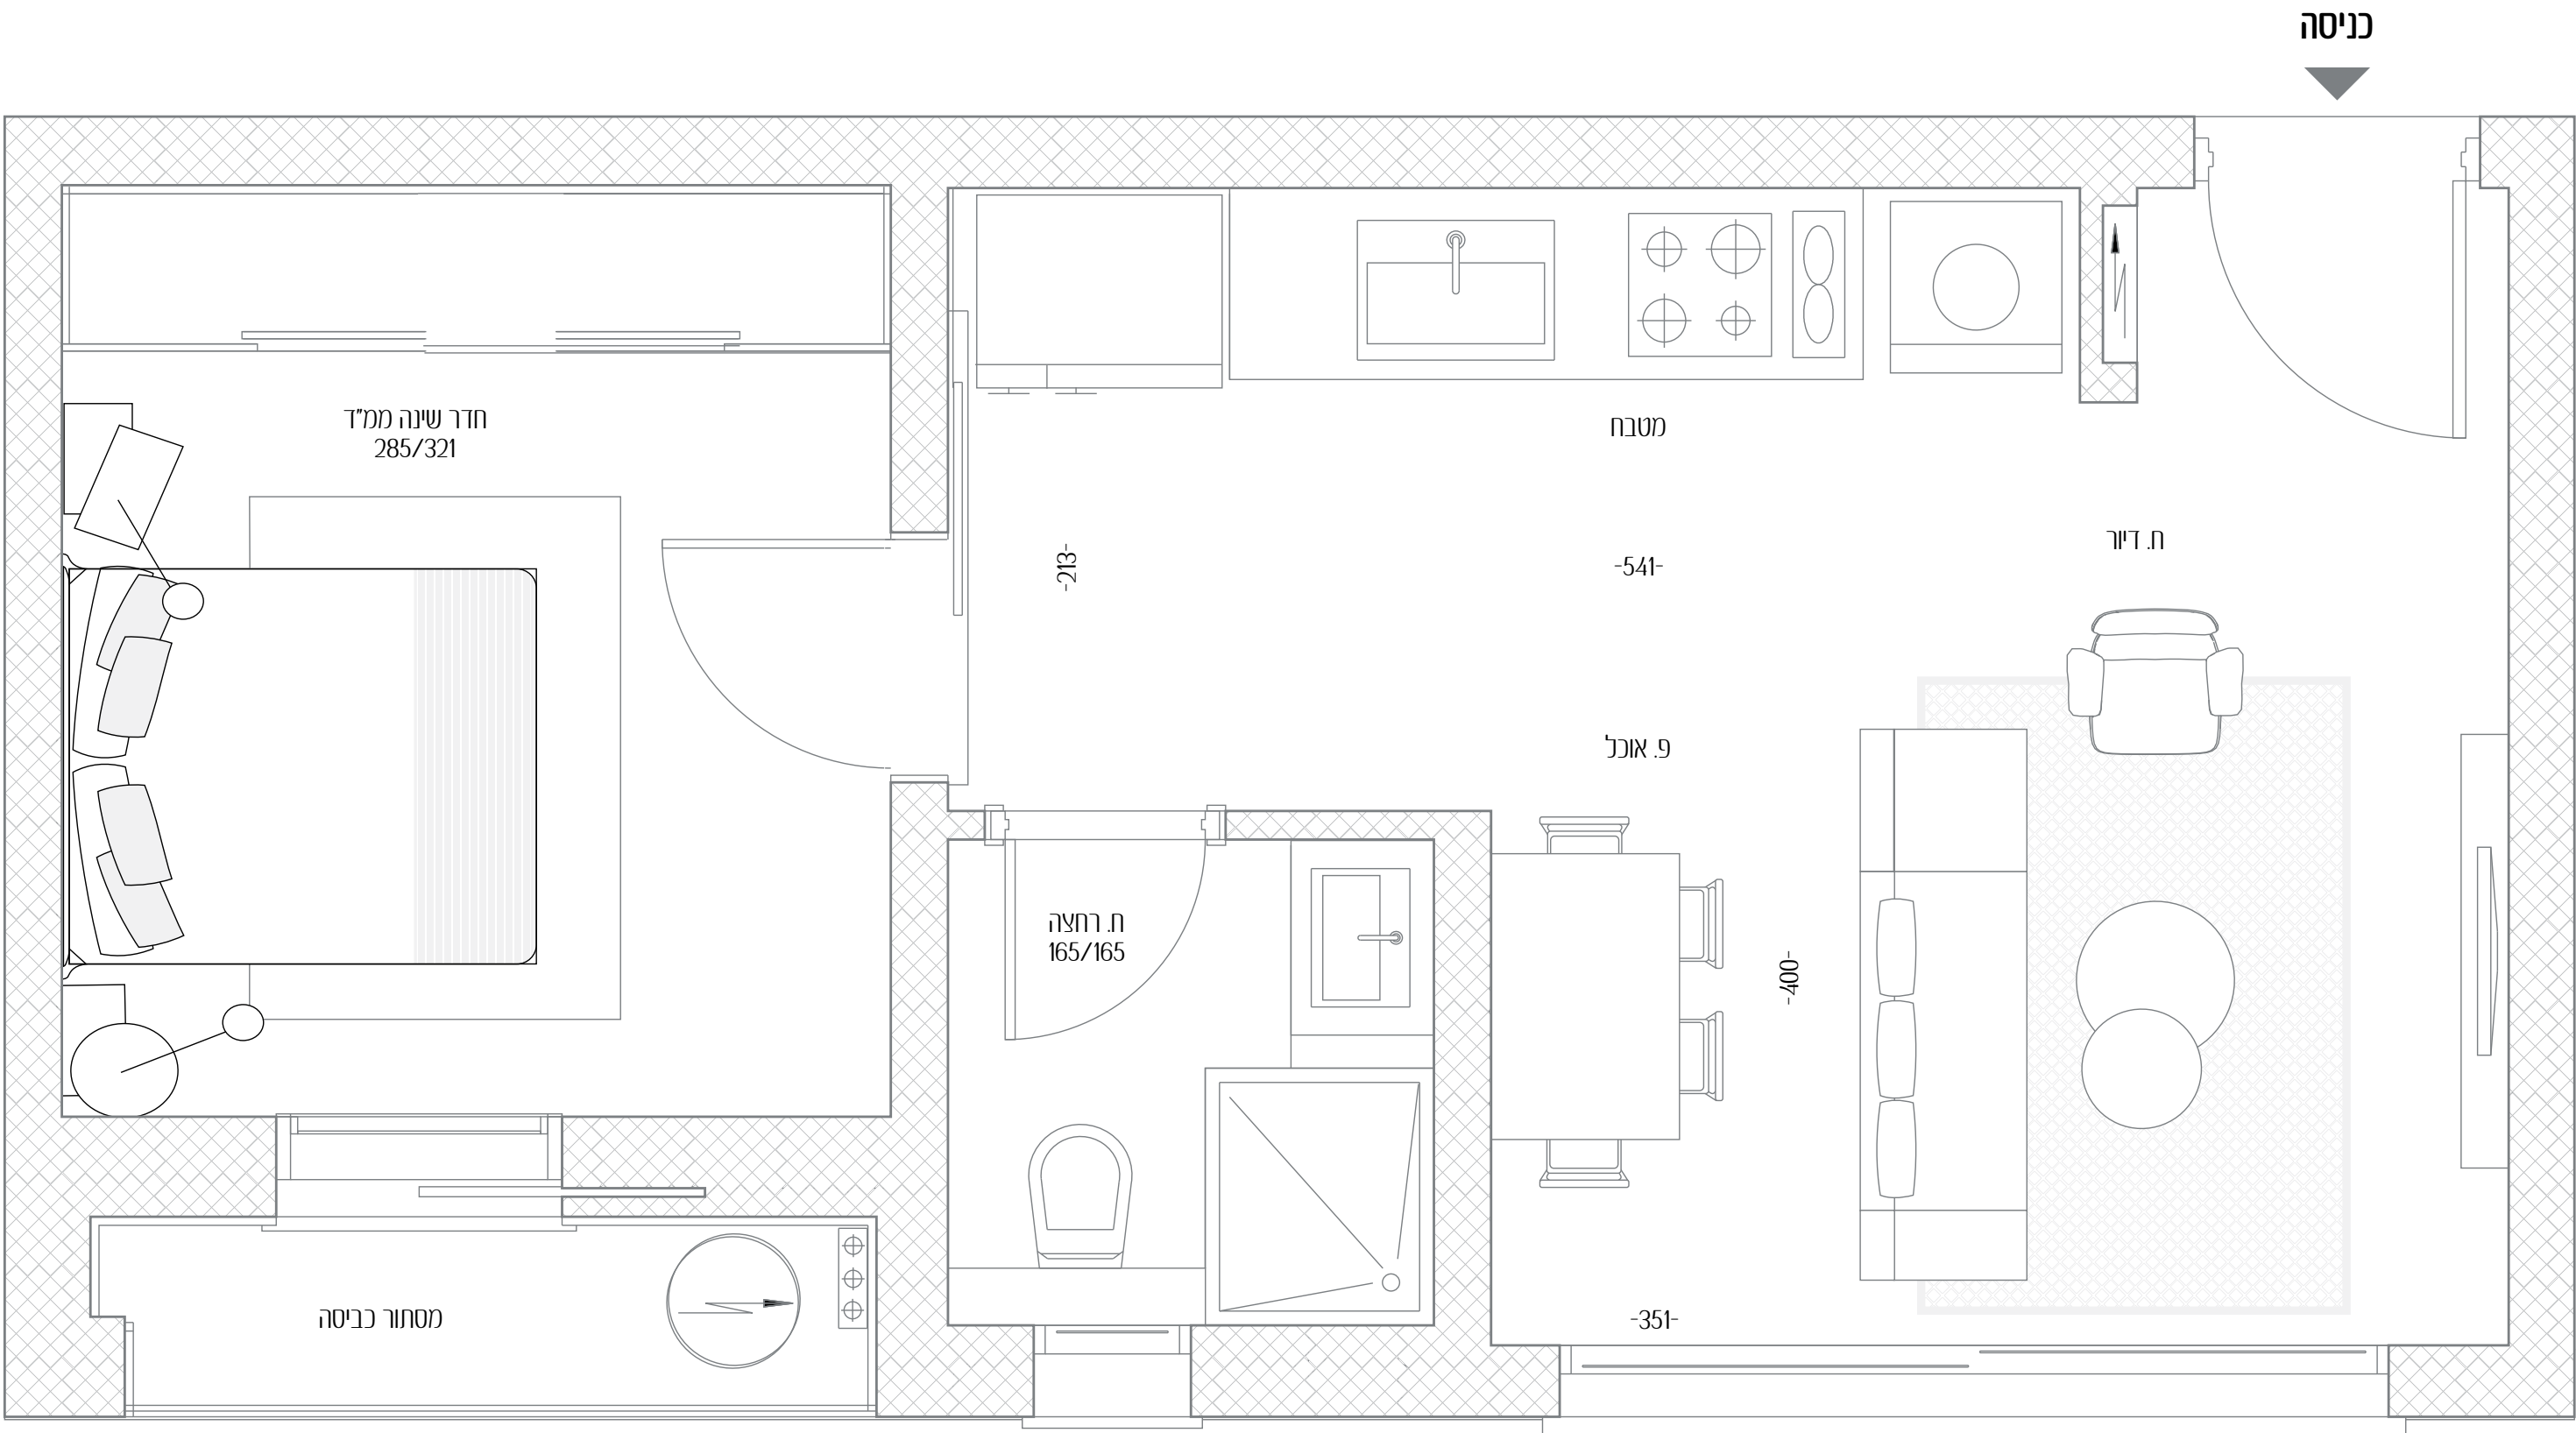

ז'בוטינסקי

