



ז'בוטינסקי 154

לחוות את תל אביב מתוכה

דירה מס' 6

חדרים 3


כיווני אוויר צפון

קומה 1

שטח דירה 73 מ"ר

שטח מרפסת 12 מ"ר

כל התוכניות, הפרטים וההדמיות הם להמחשה בלבד ואינם מהווים כל התחייבות מצד החברה.

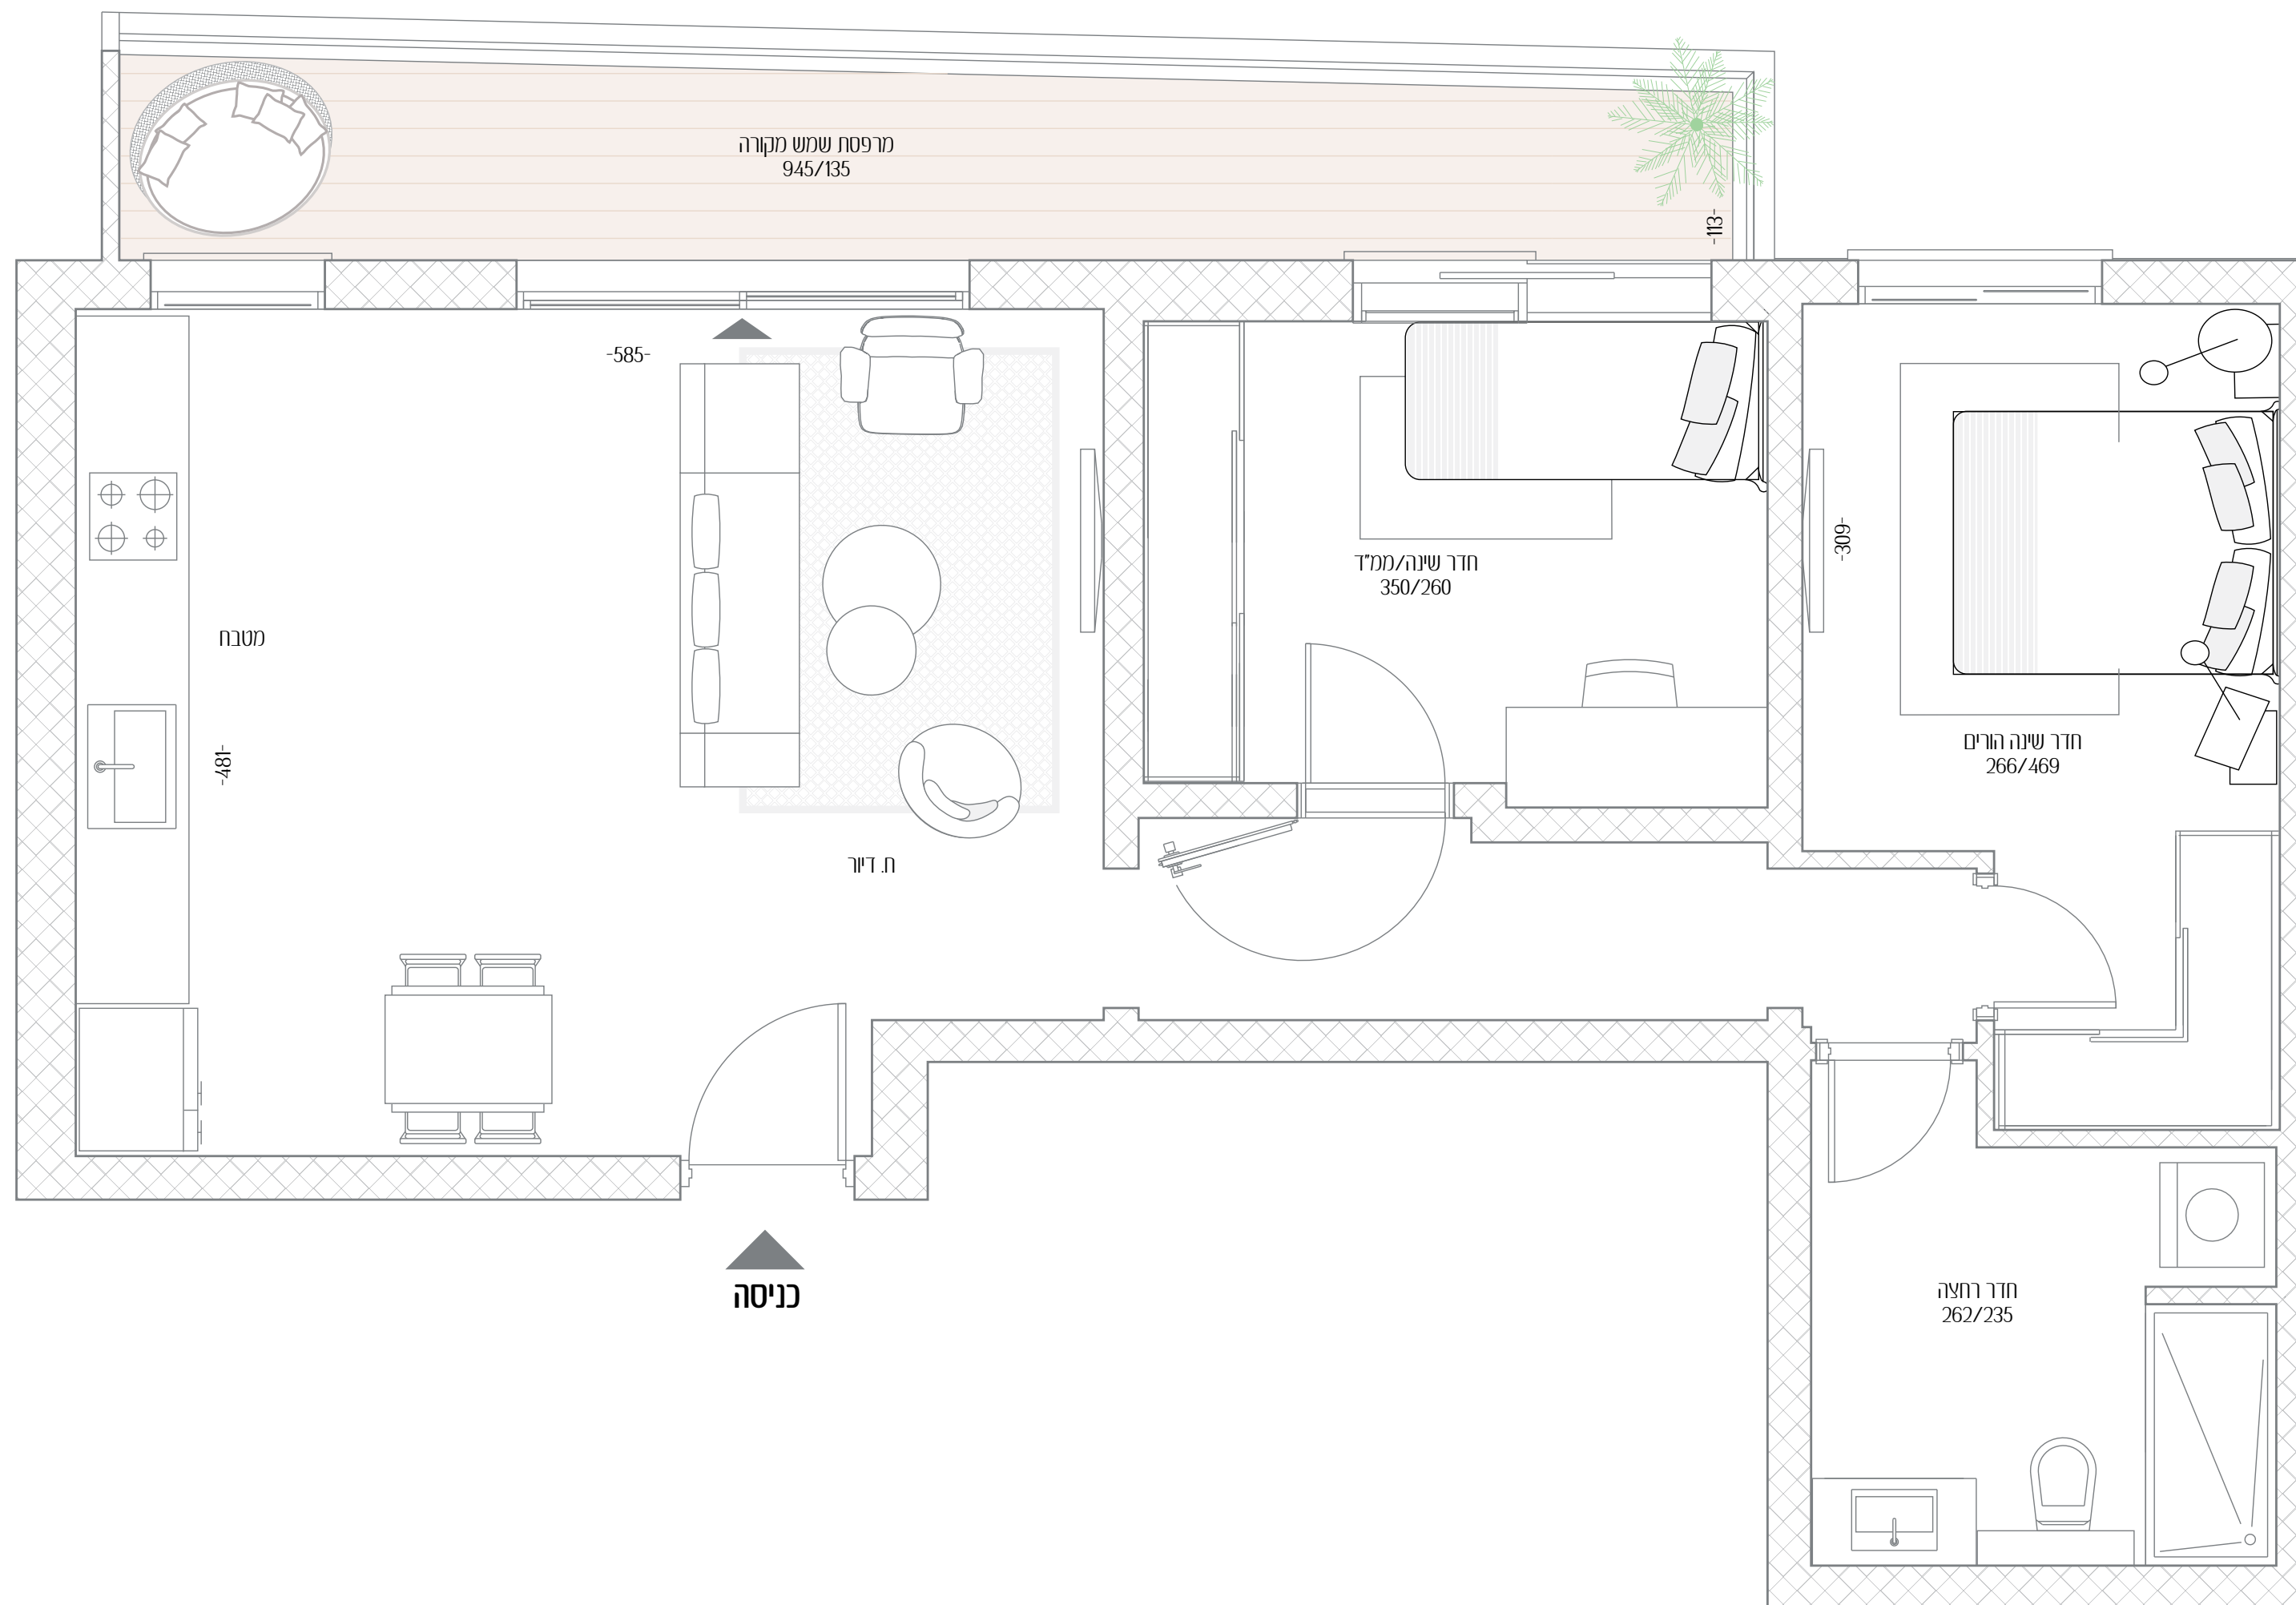

ז'בוטינסקי

