


ז'בוטינסקי 154

לחוות את תל אביב מתוכה

דירה מס'	8
חדרים	2
כיווני אוויר	דרום
קומה	2
שטח דירה	37.4 מ"ר

כל התוכניות, הפרטים וההדמיות הם להמחשה בלבד ואינם מהווים כל התחייבות מצד החברה.

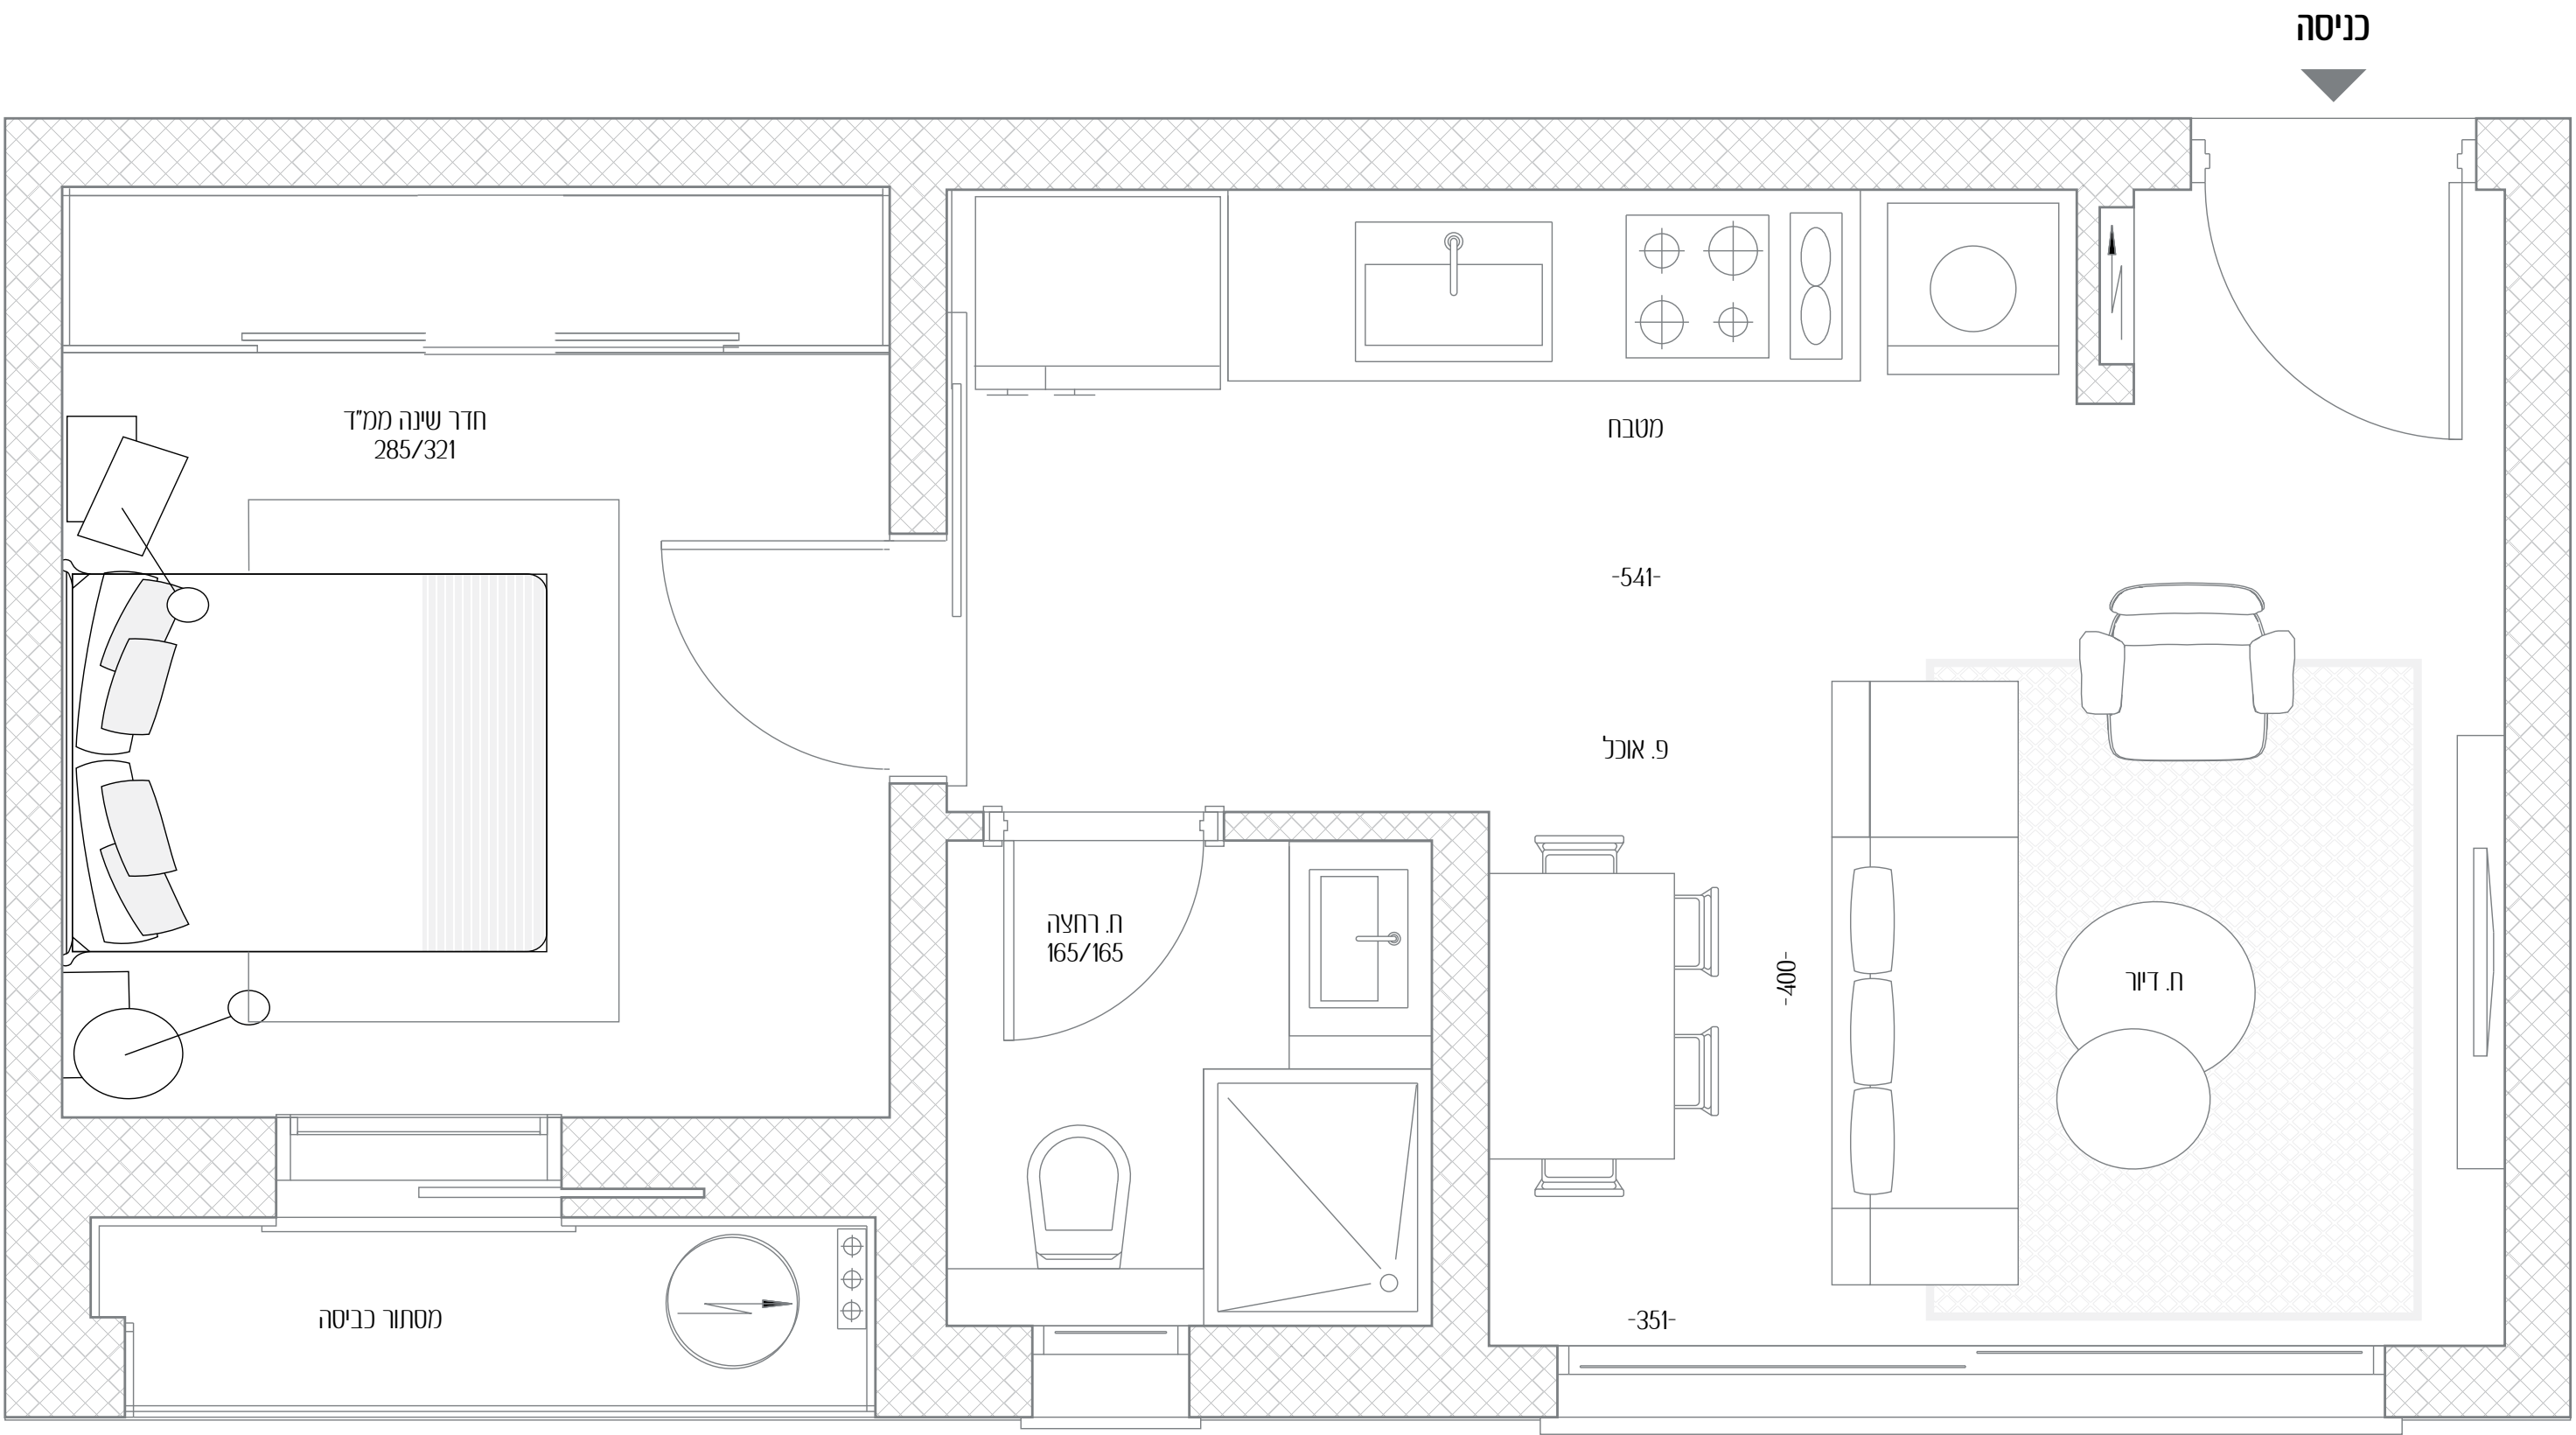

ז'בוטינסקי

