

ז'בוטינסקי 154


לחוות את תל אביב מתוכה

דירה מס'	10
חדרים	3
כיווני אוויר	צפון
קומה	2
שטח דירה	73 מ"ר
שטח מרפסת	12 מ"ר

כל התוכניות, הפרטים וההדמיות הם להמחשה בלבד ואינם מהווים כל התחייבות מצד החברה.



אנשי העיר
מקבוצת רוטשטיין

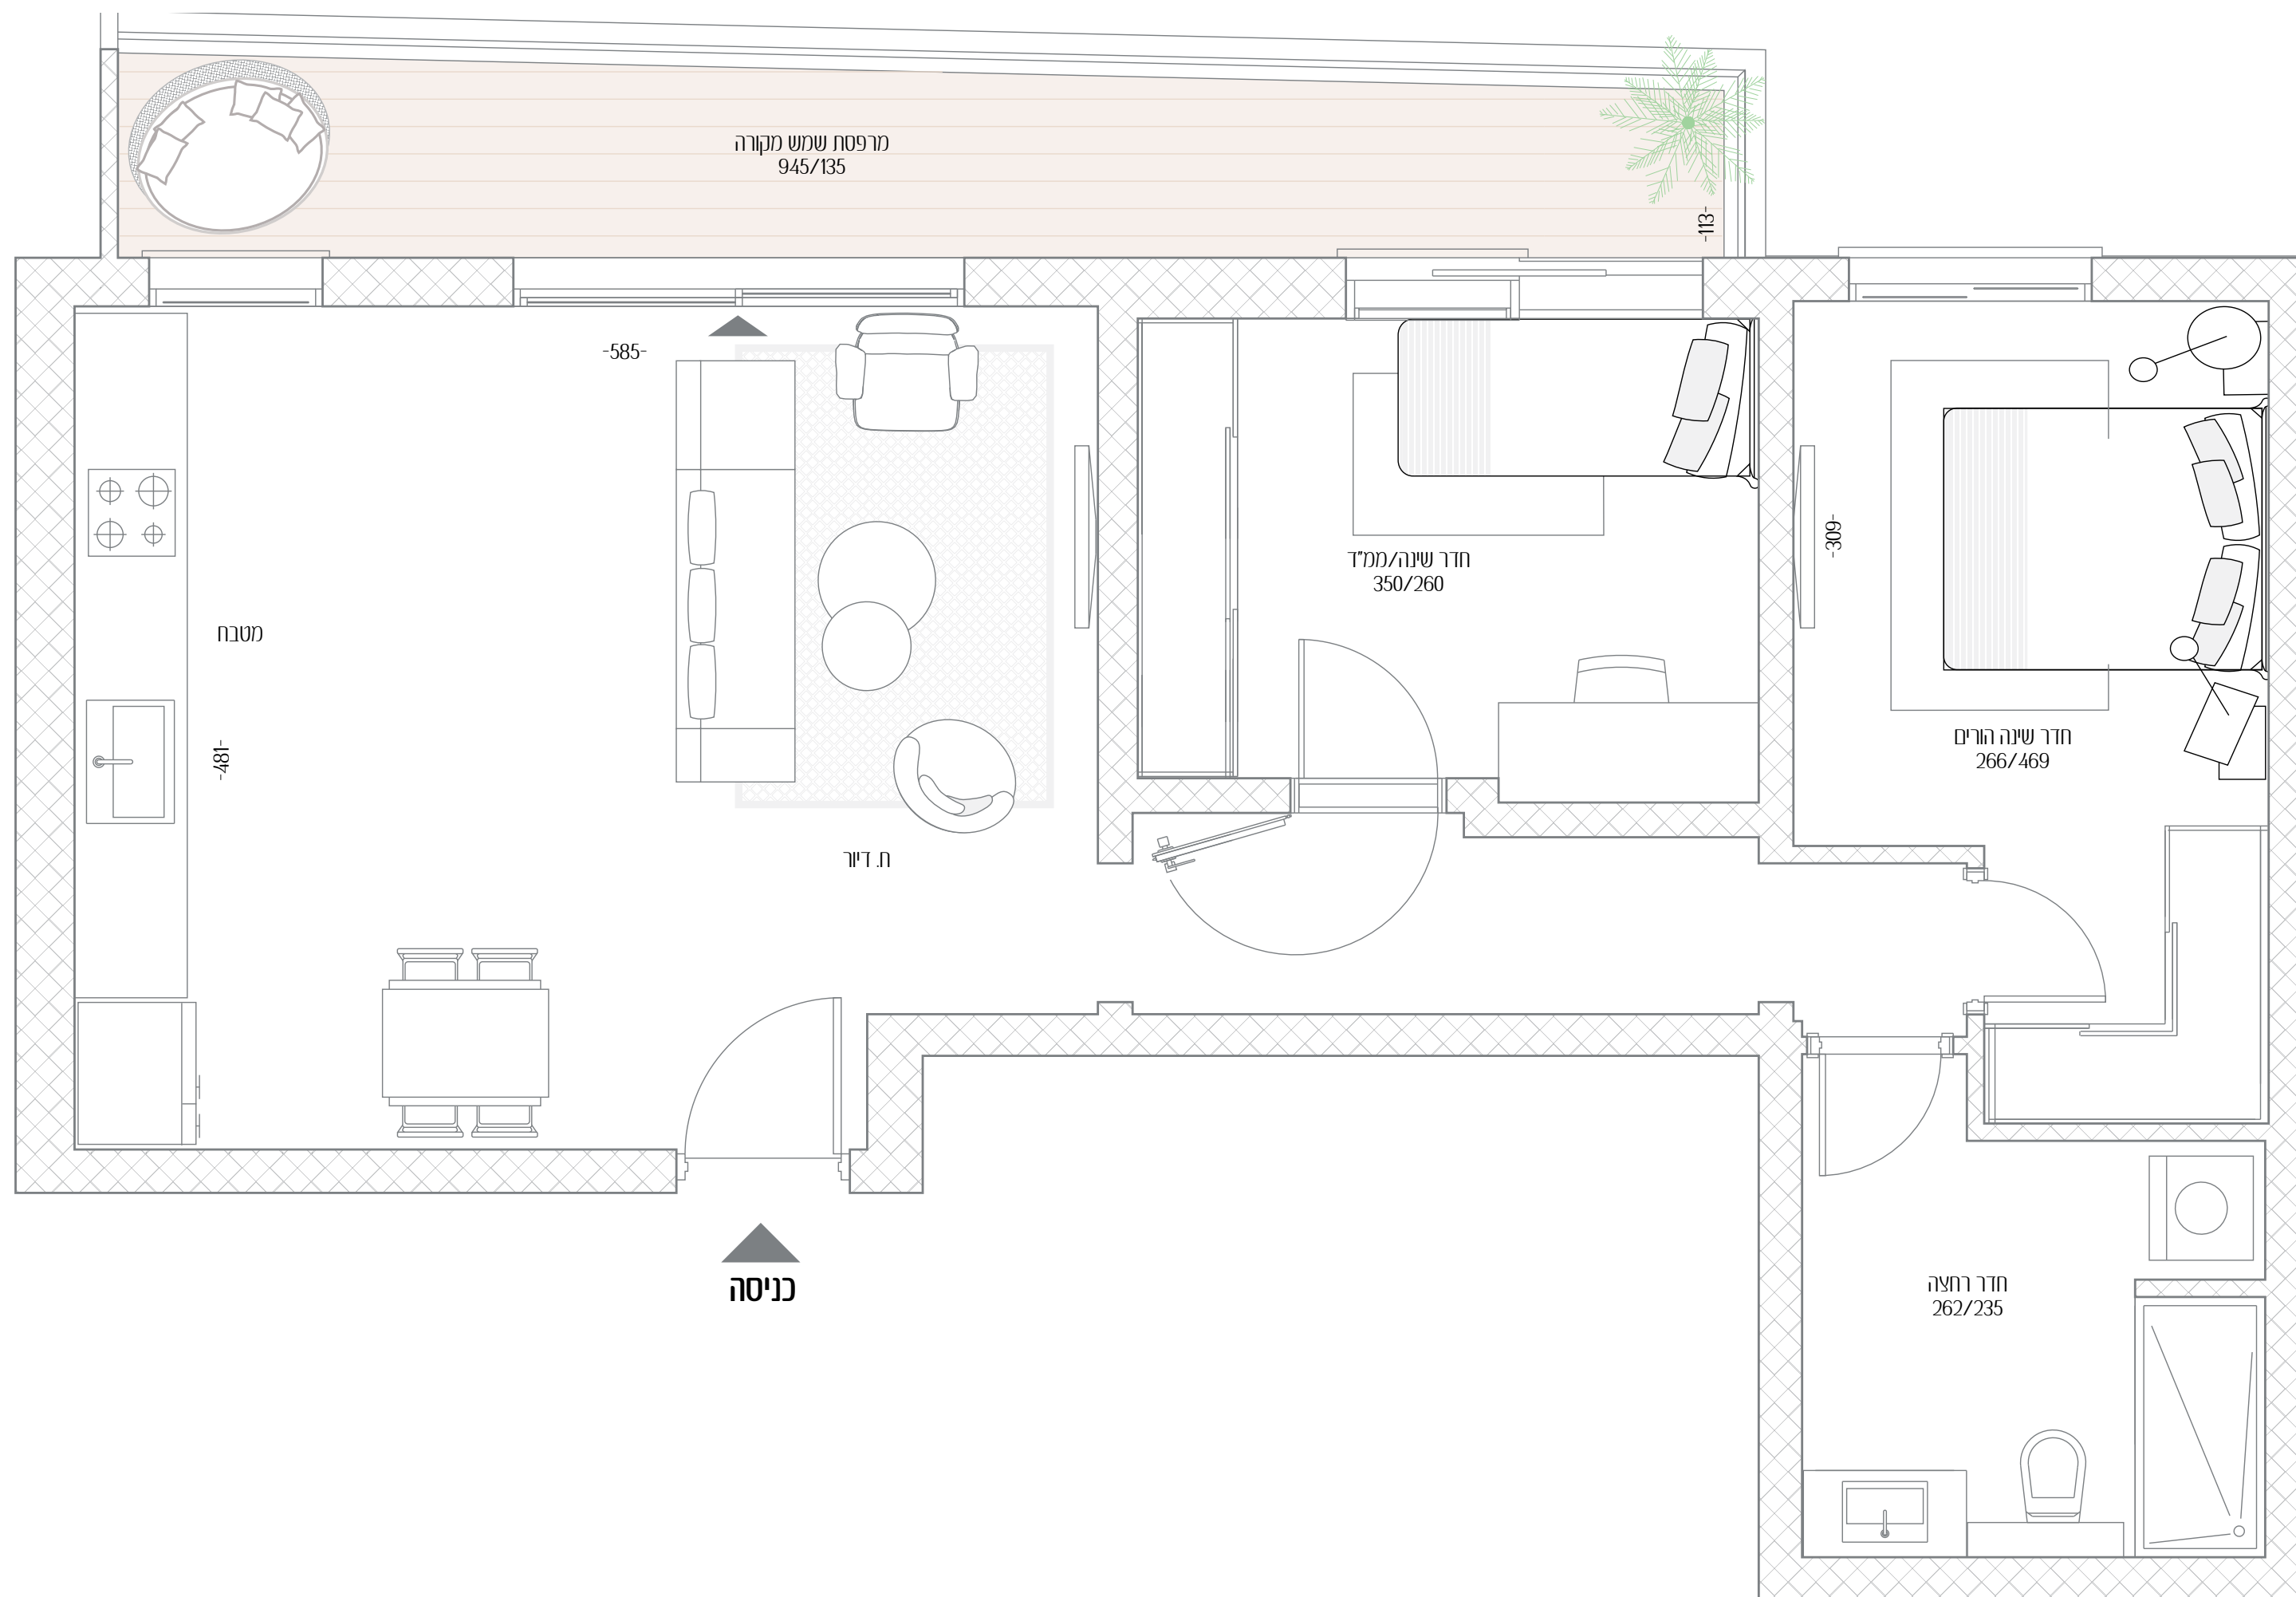

ז'בוטינסקי

